
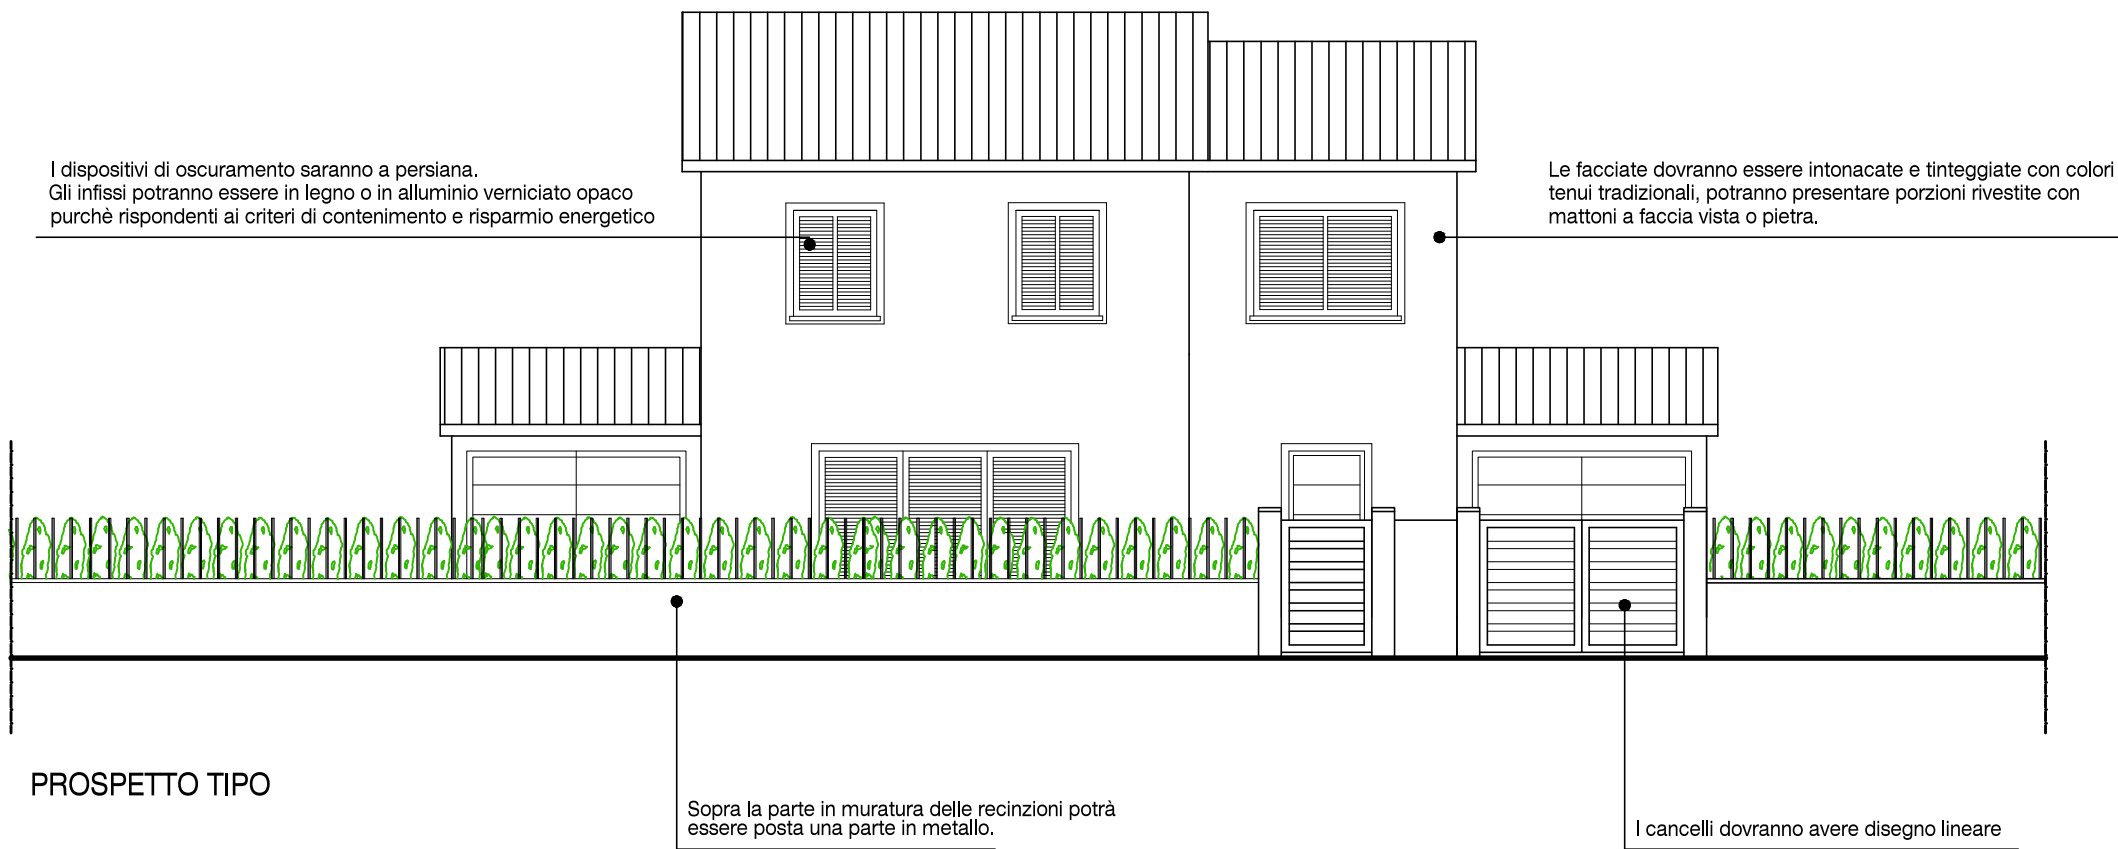
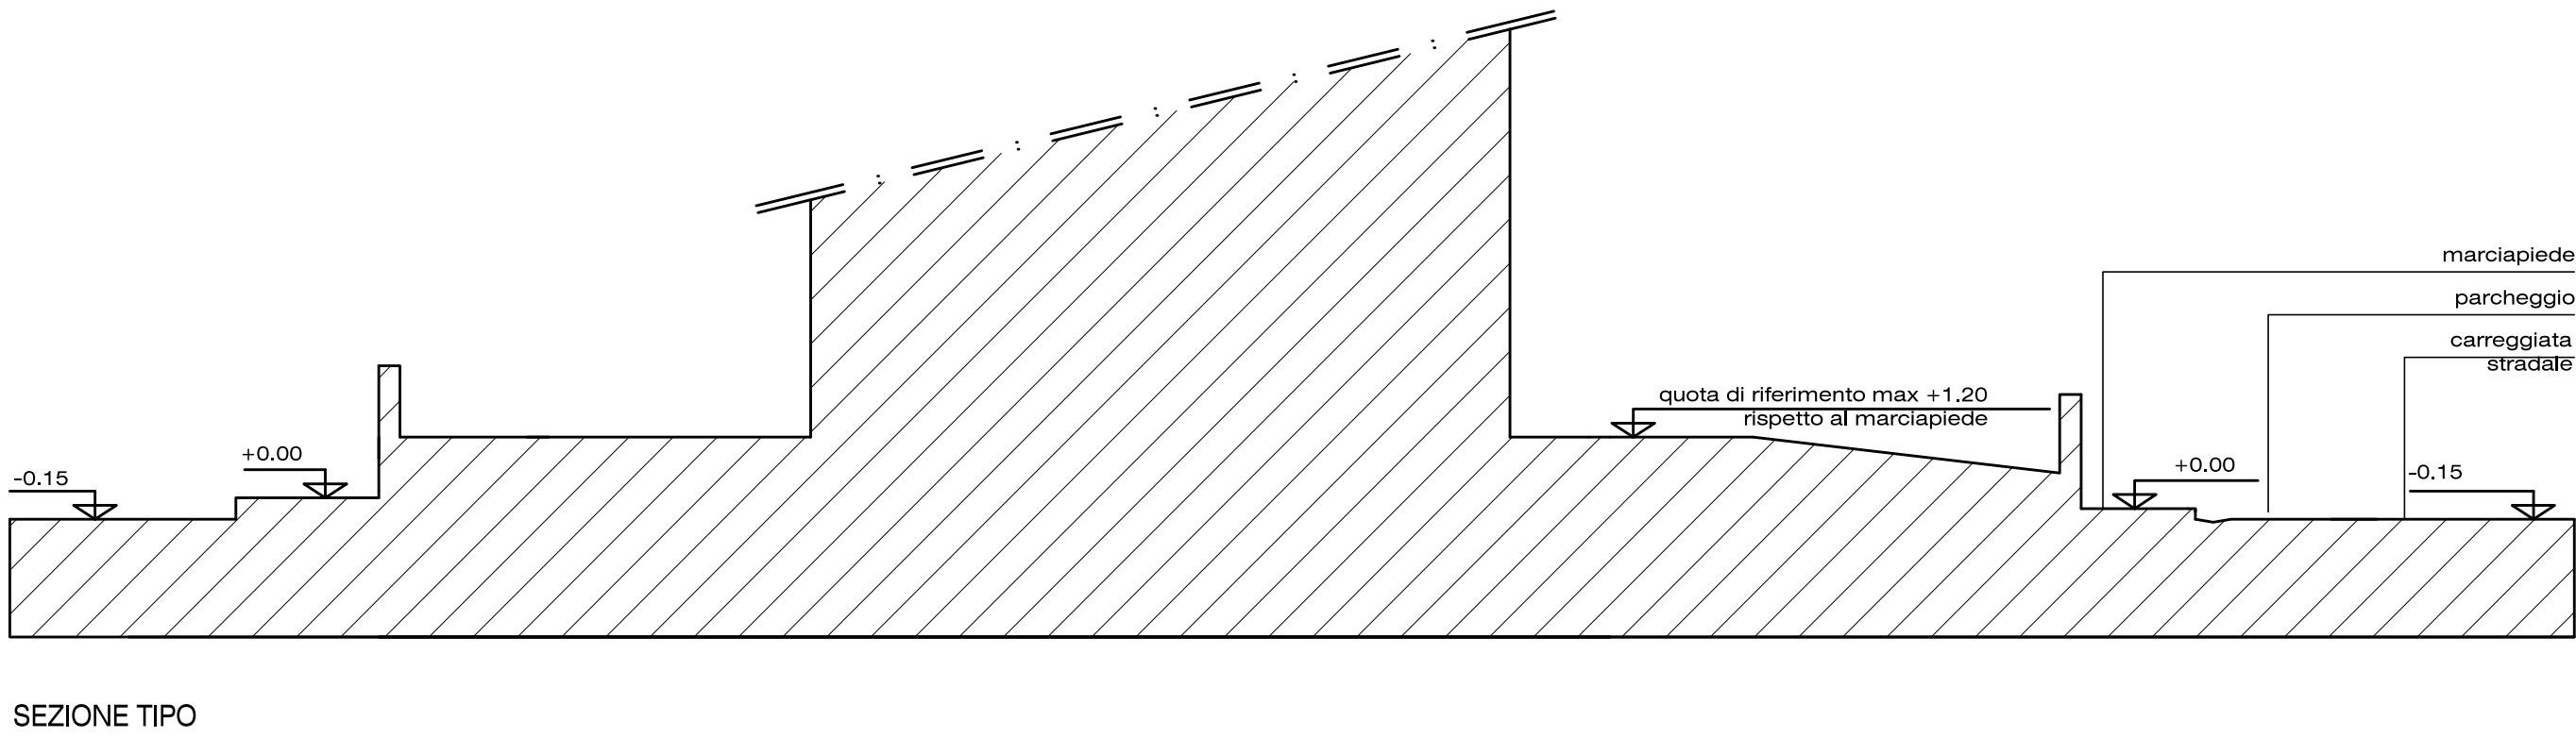


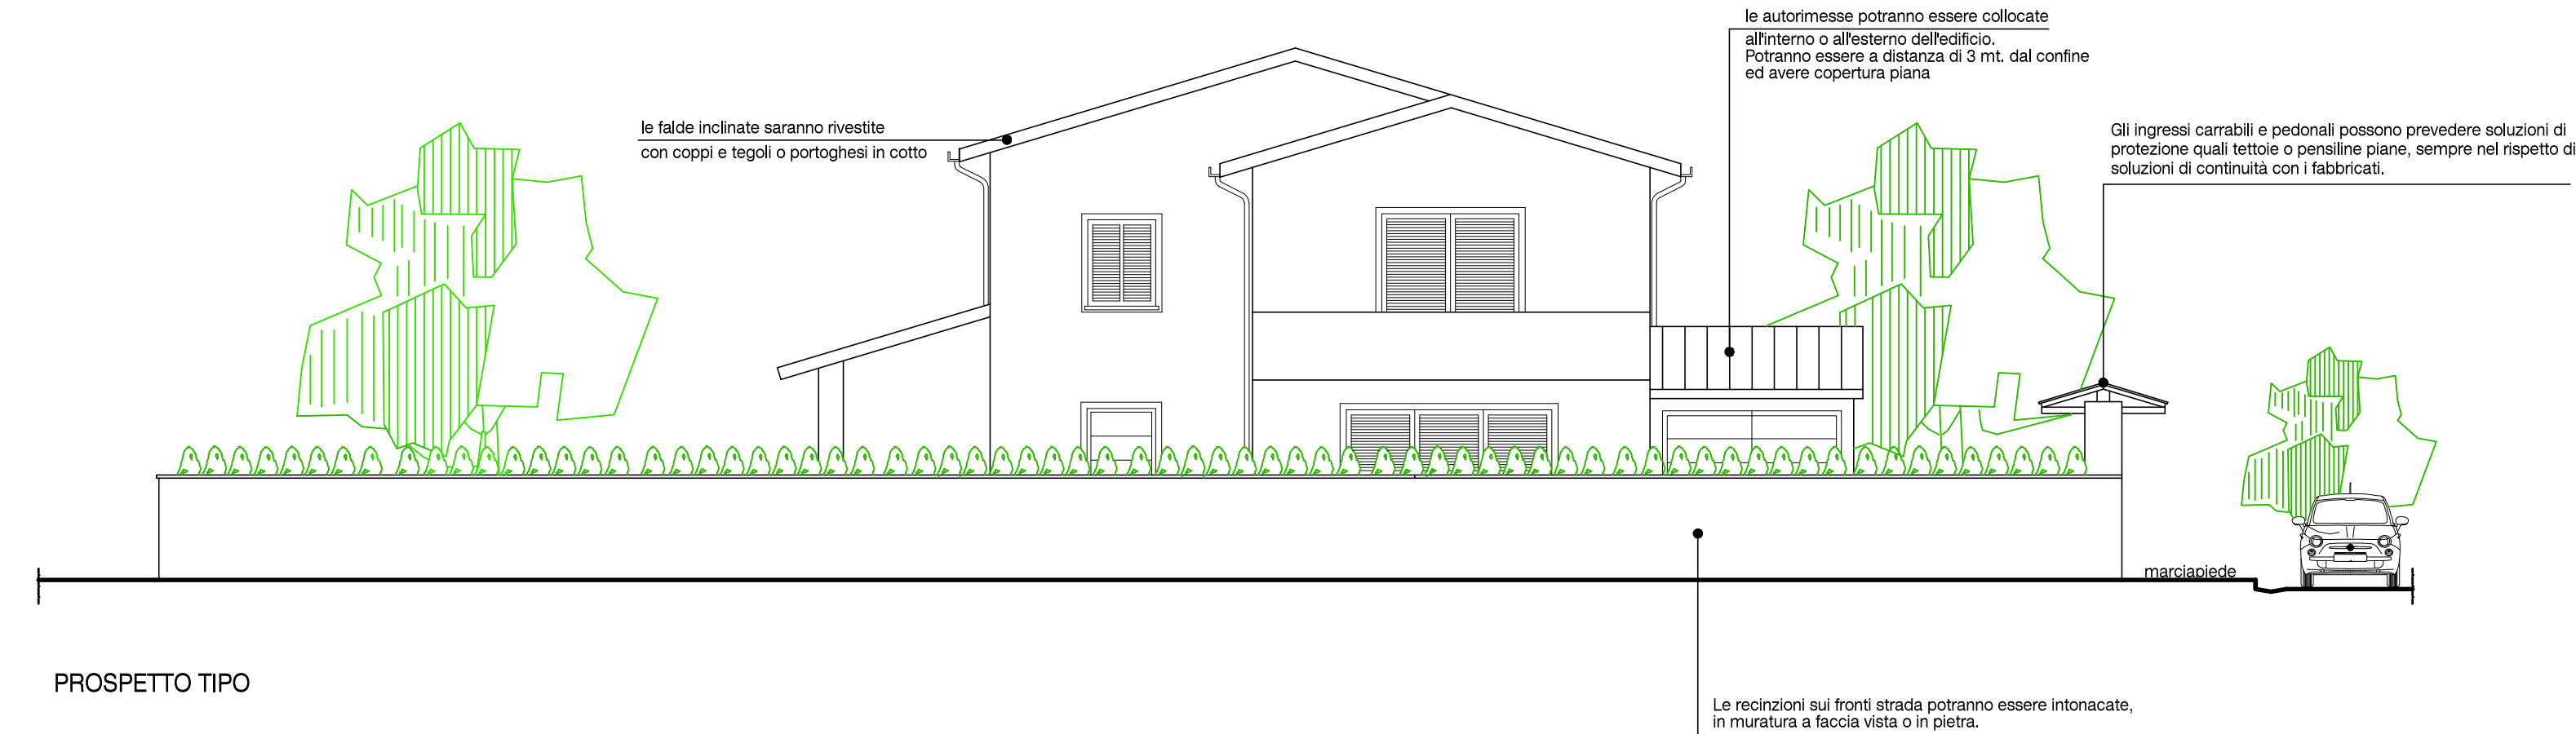

I PROSPETTI DELLE TIPOLOGIE DISEGNATE HANNO VALORE SOLO INDICATIVO, LE DIDASCALIE FANNO PARTE DELLE NTA DEL PIANO

COMUNE DI CECINA - Provincia di Livorno				
PROGETTO				
PIANO DI LOTTIZZAZIONE DEL COMPARTO "C13" LOCALITA' PALAZZACCIO				
PROPRIETA'				
Gurki S.a.s. - La Fenice S.r.l.				
OGGETTO DELLA TAVOLA				ELABORATO
TIPOLOGIE INDICATIVE				17
				SCALA
				1:100
DATA	AGGIORNAMENTO		FILE	NOTE
LUGLIO 2018	DICEMBRE 2018			
PROGETTISTI				
Arch. Beatrice Cartei, Cecina, via Marrucci 50 Geom. Lorenzo Villani, Cecina, via Susa 70				