


PLANIMETRIA GENERALE 1:500

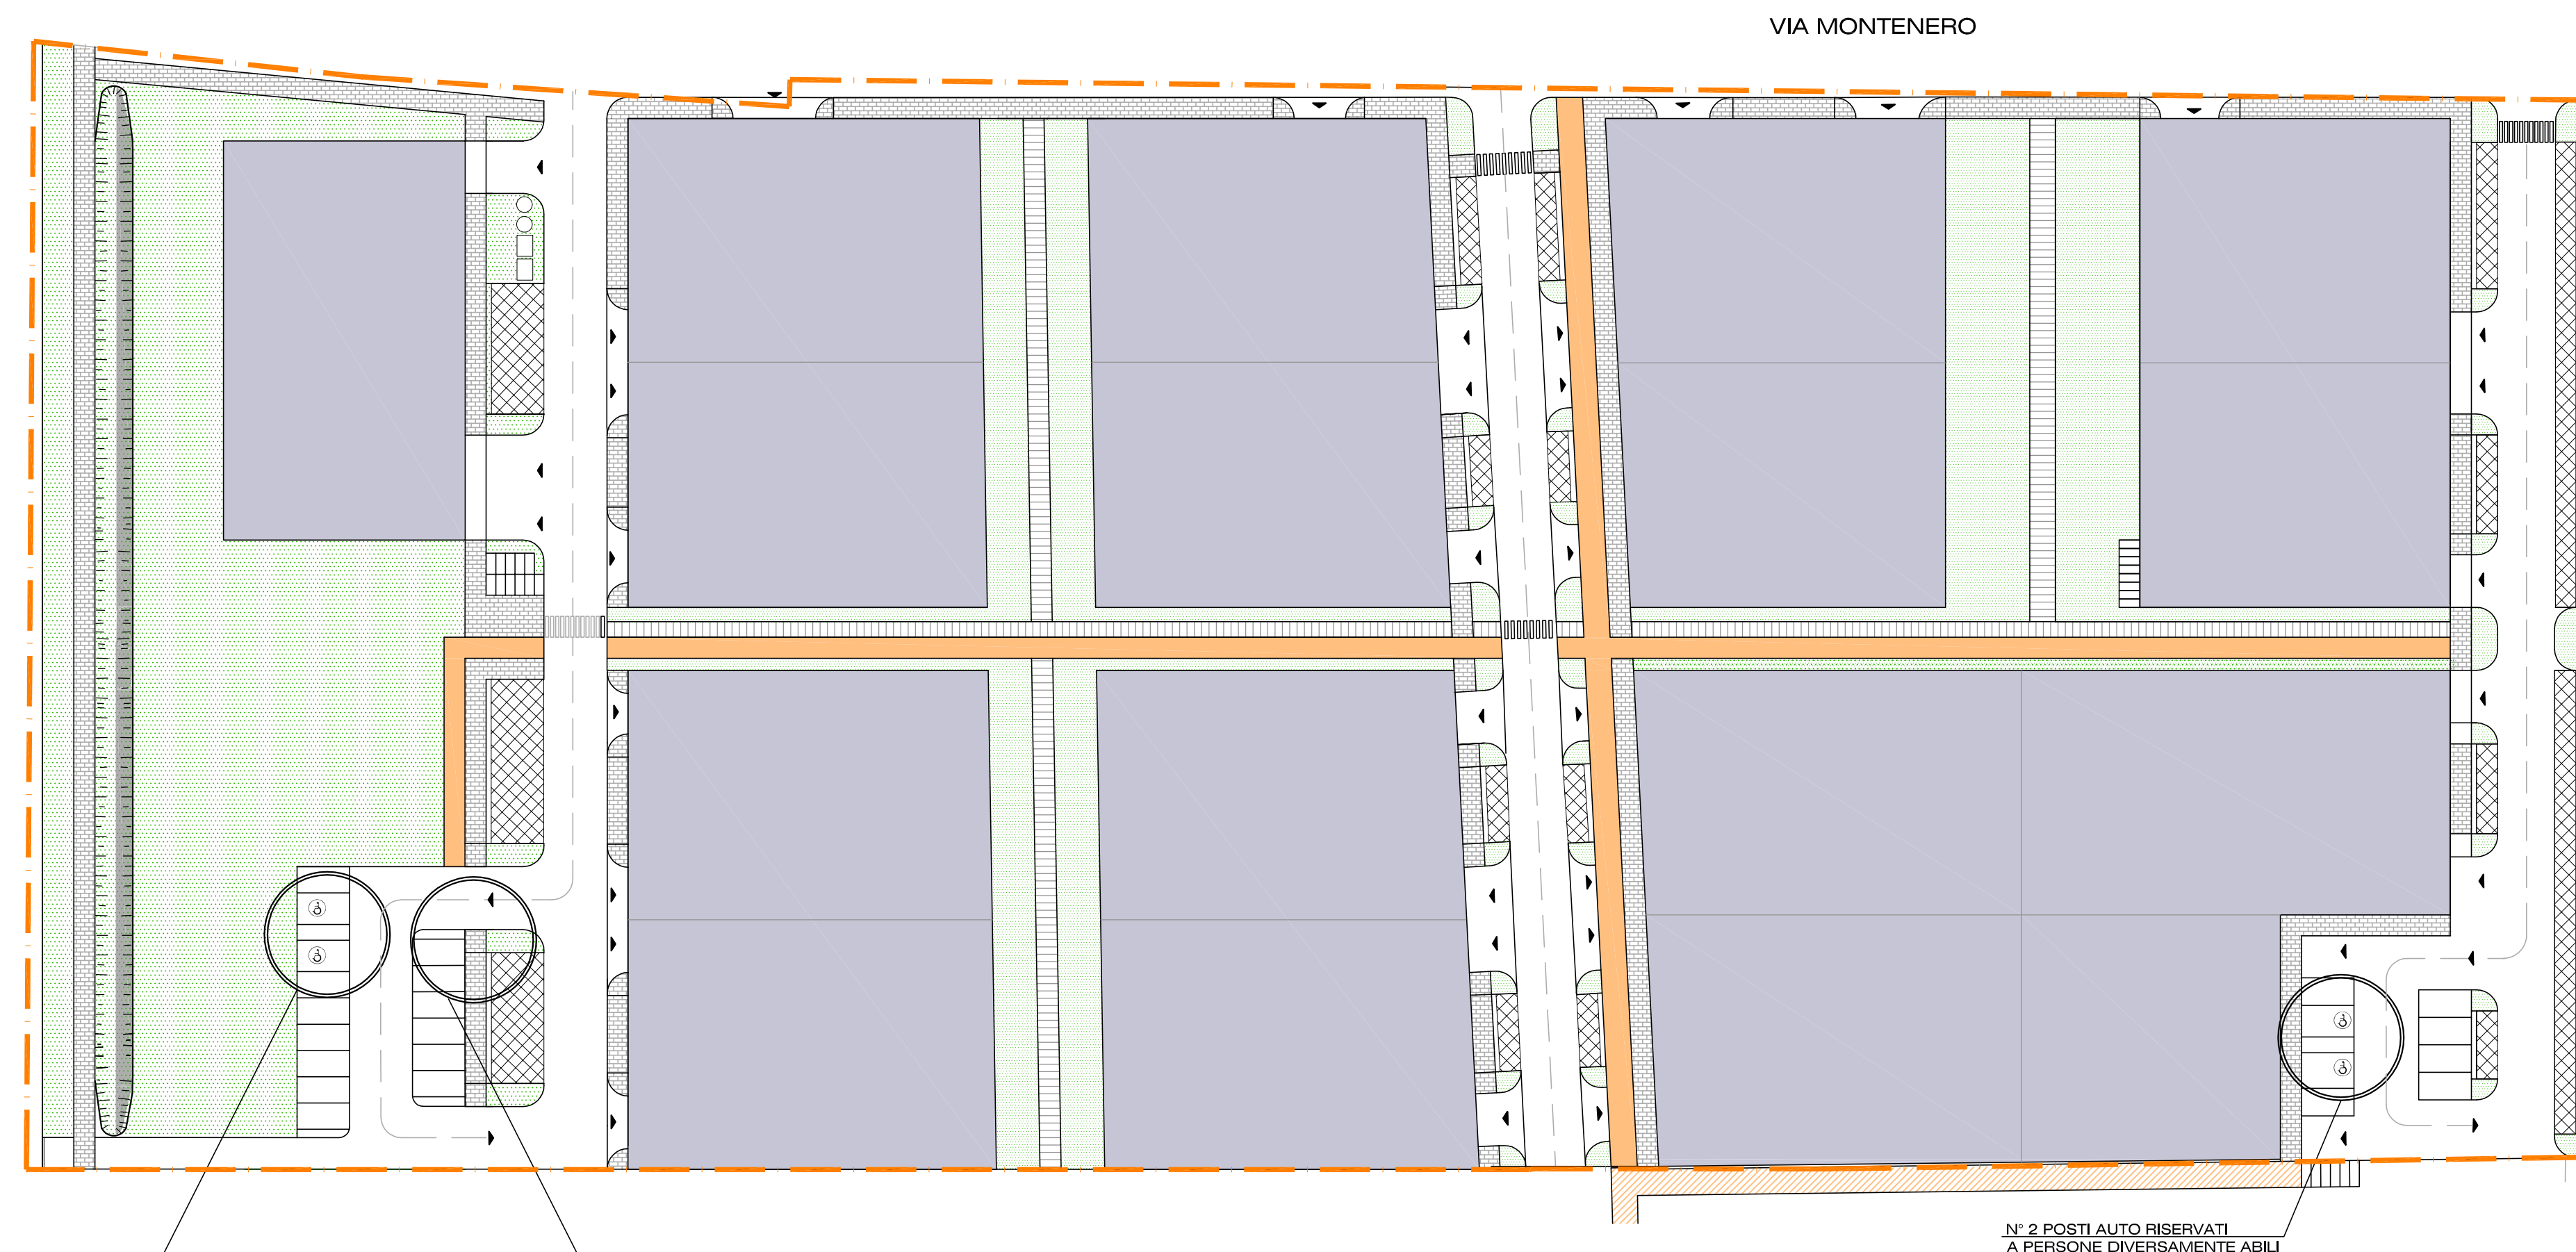

TUTTE LE OPERE PREVISTE SARANNO REALIZZATE NEL RISPETTO DELLA VIGENTE NORMATIVA IN MATERIA DI ABBATTIMENTO DELLE BARRIERE ARCHITETTONICHE. IN PARTICOLARE SONO PREVISTE:


- N° 1 POSTI AUTO RISERVATI A PERSONE DIVERSAMENTE ABILI OGNI 30.

- MARCIAPIEDI RACCORDATI CON SCIVOLO AL PIANO STRADALE : SARANNO UTILIZZATI DIVERSI CROMATISMI E PAVIMENTAZIONI TIPO "LOGES" NEGLI ATTRAVERSAMENTI


POSTI AUTO RISERVATI A PERSONE DIVERSAMENTE ABILI VEDI PARTICOLARE 1

RAMPA DI COLLEGAMENTO DEL MARCIAPIEDE A LIVELLO STRADA VEDI PARTICOLARE 2

PARTICOLARE 1 - 1:50

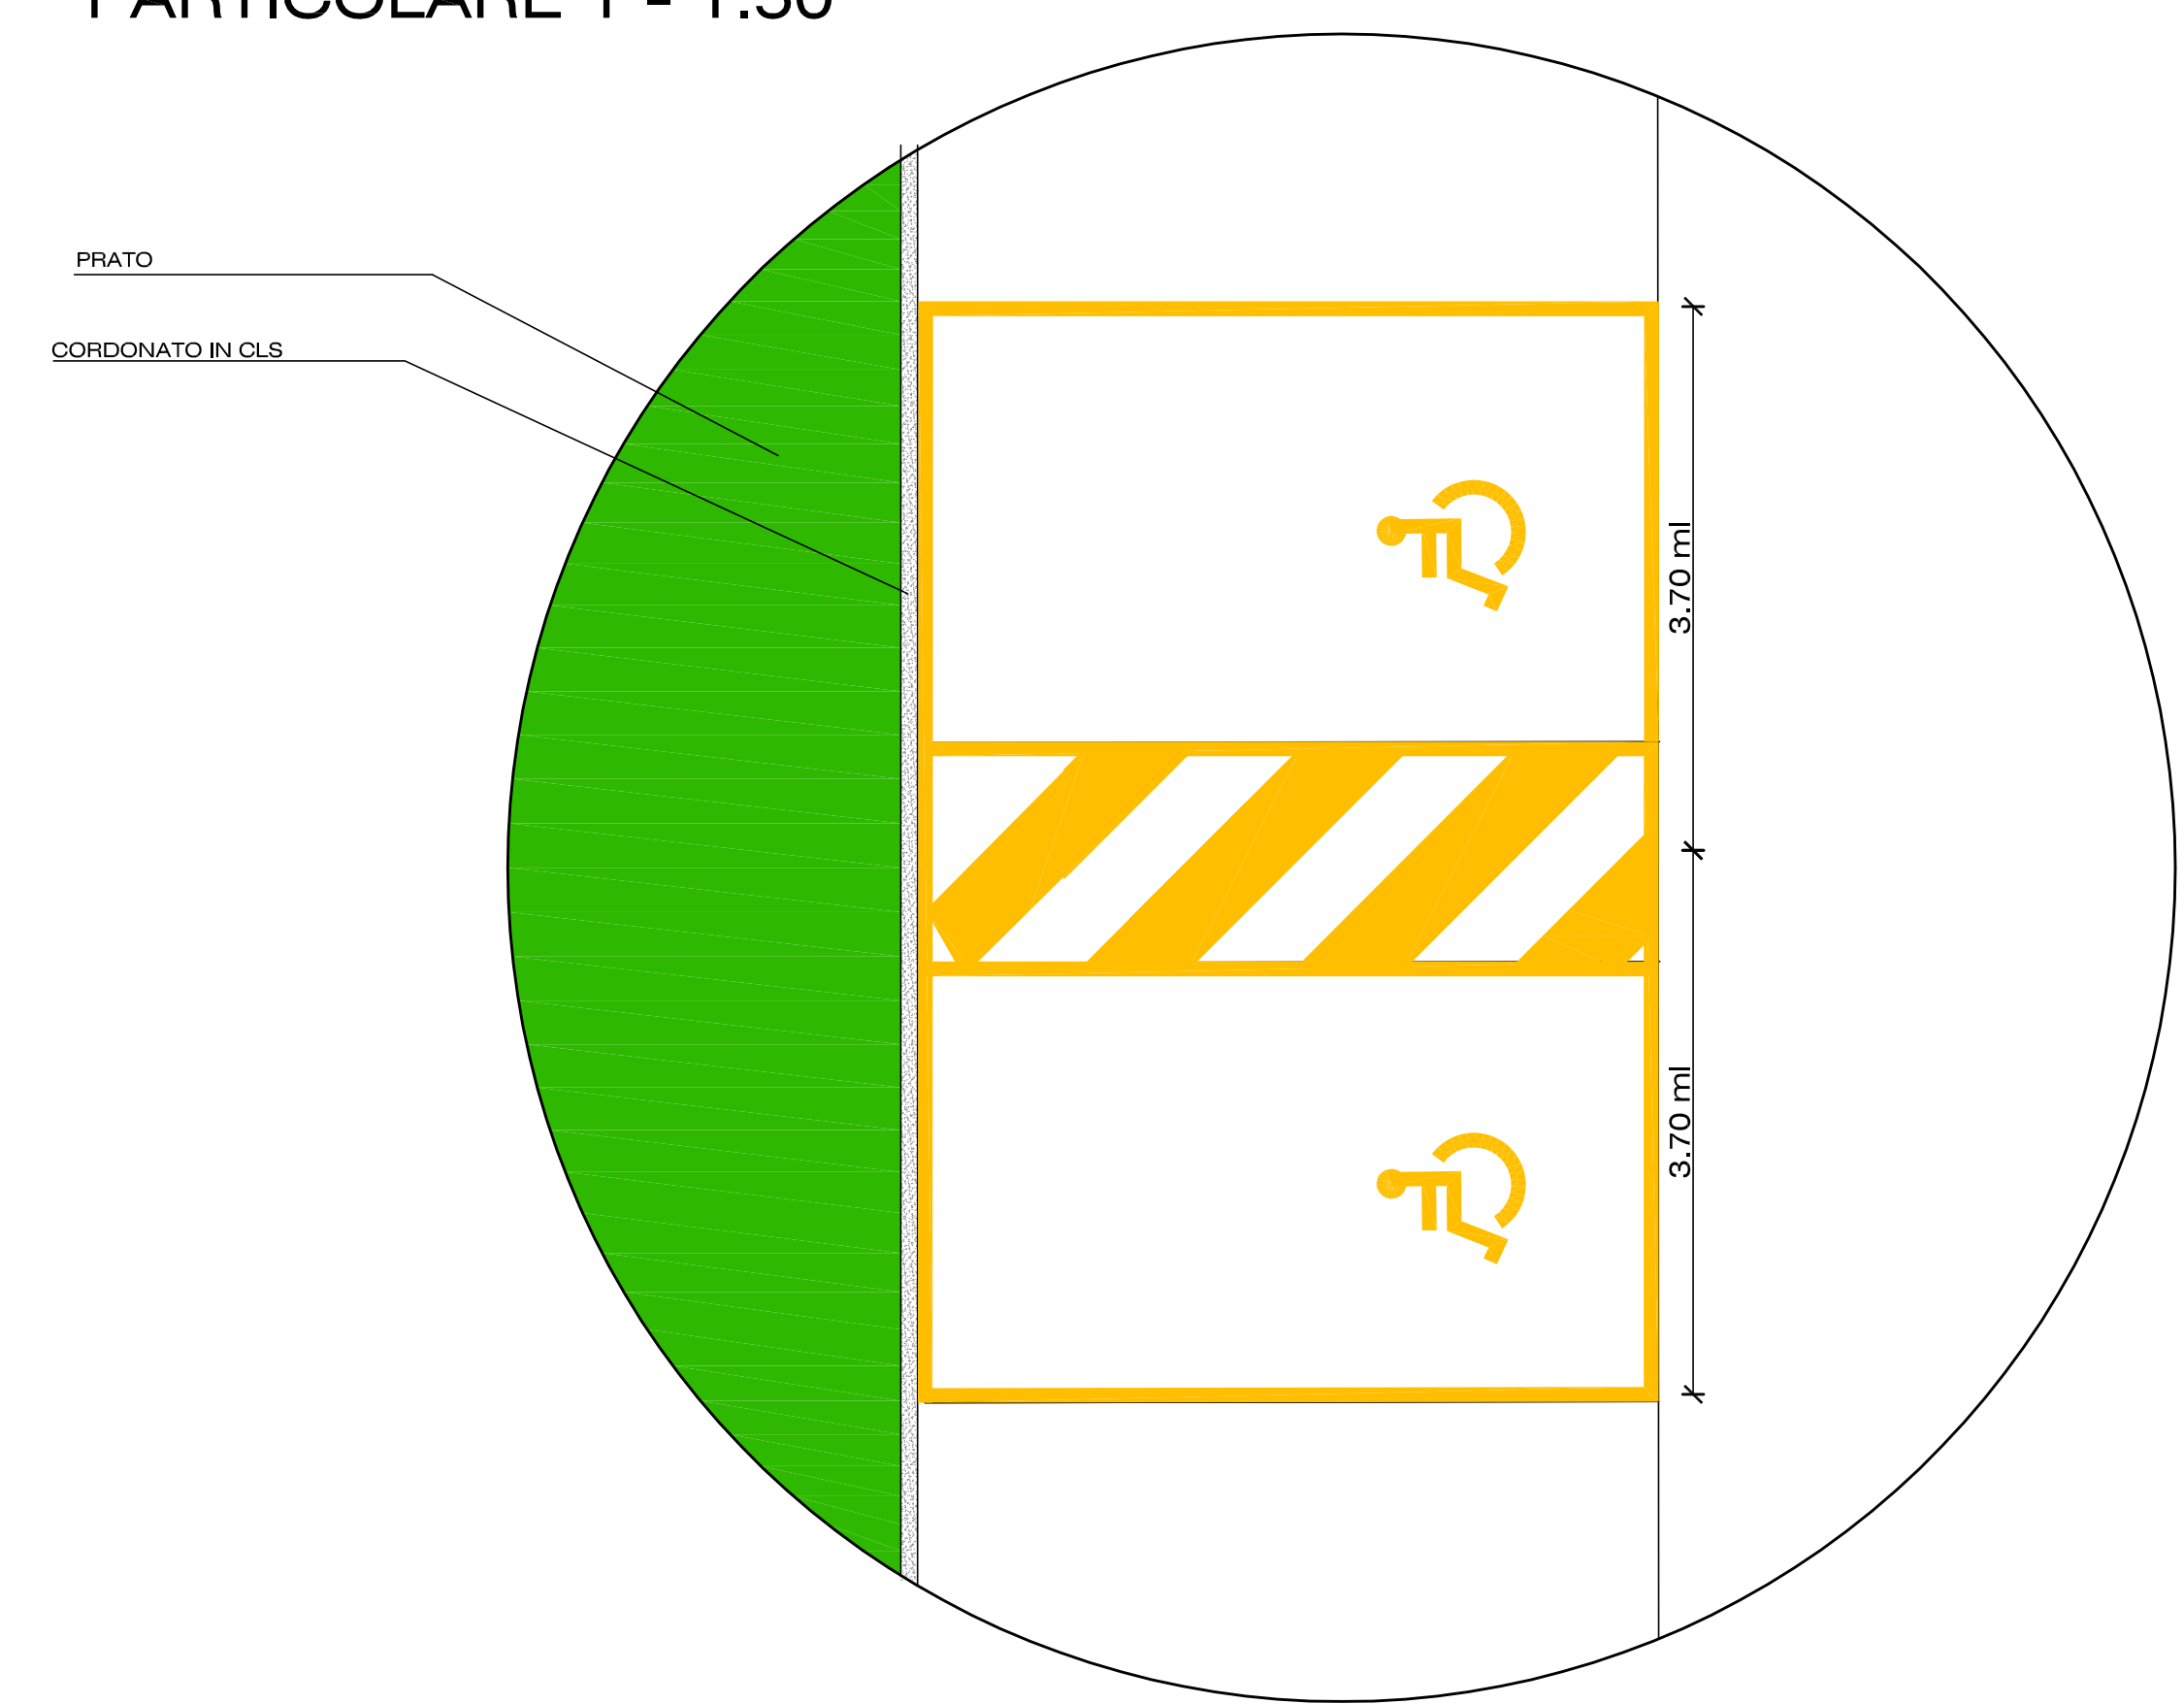

PARTICOLARE 2 - 1:50

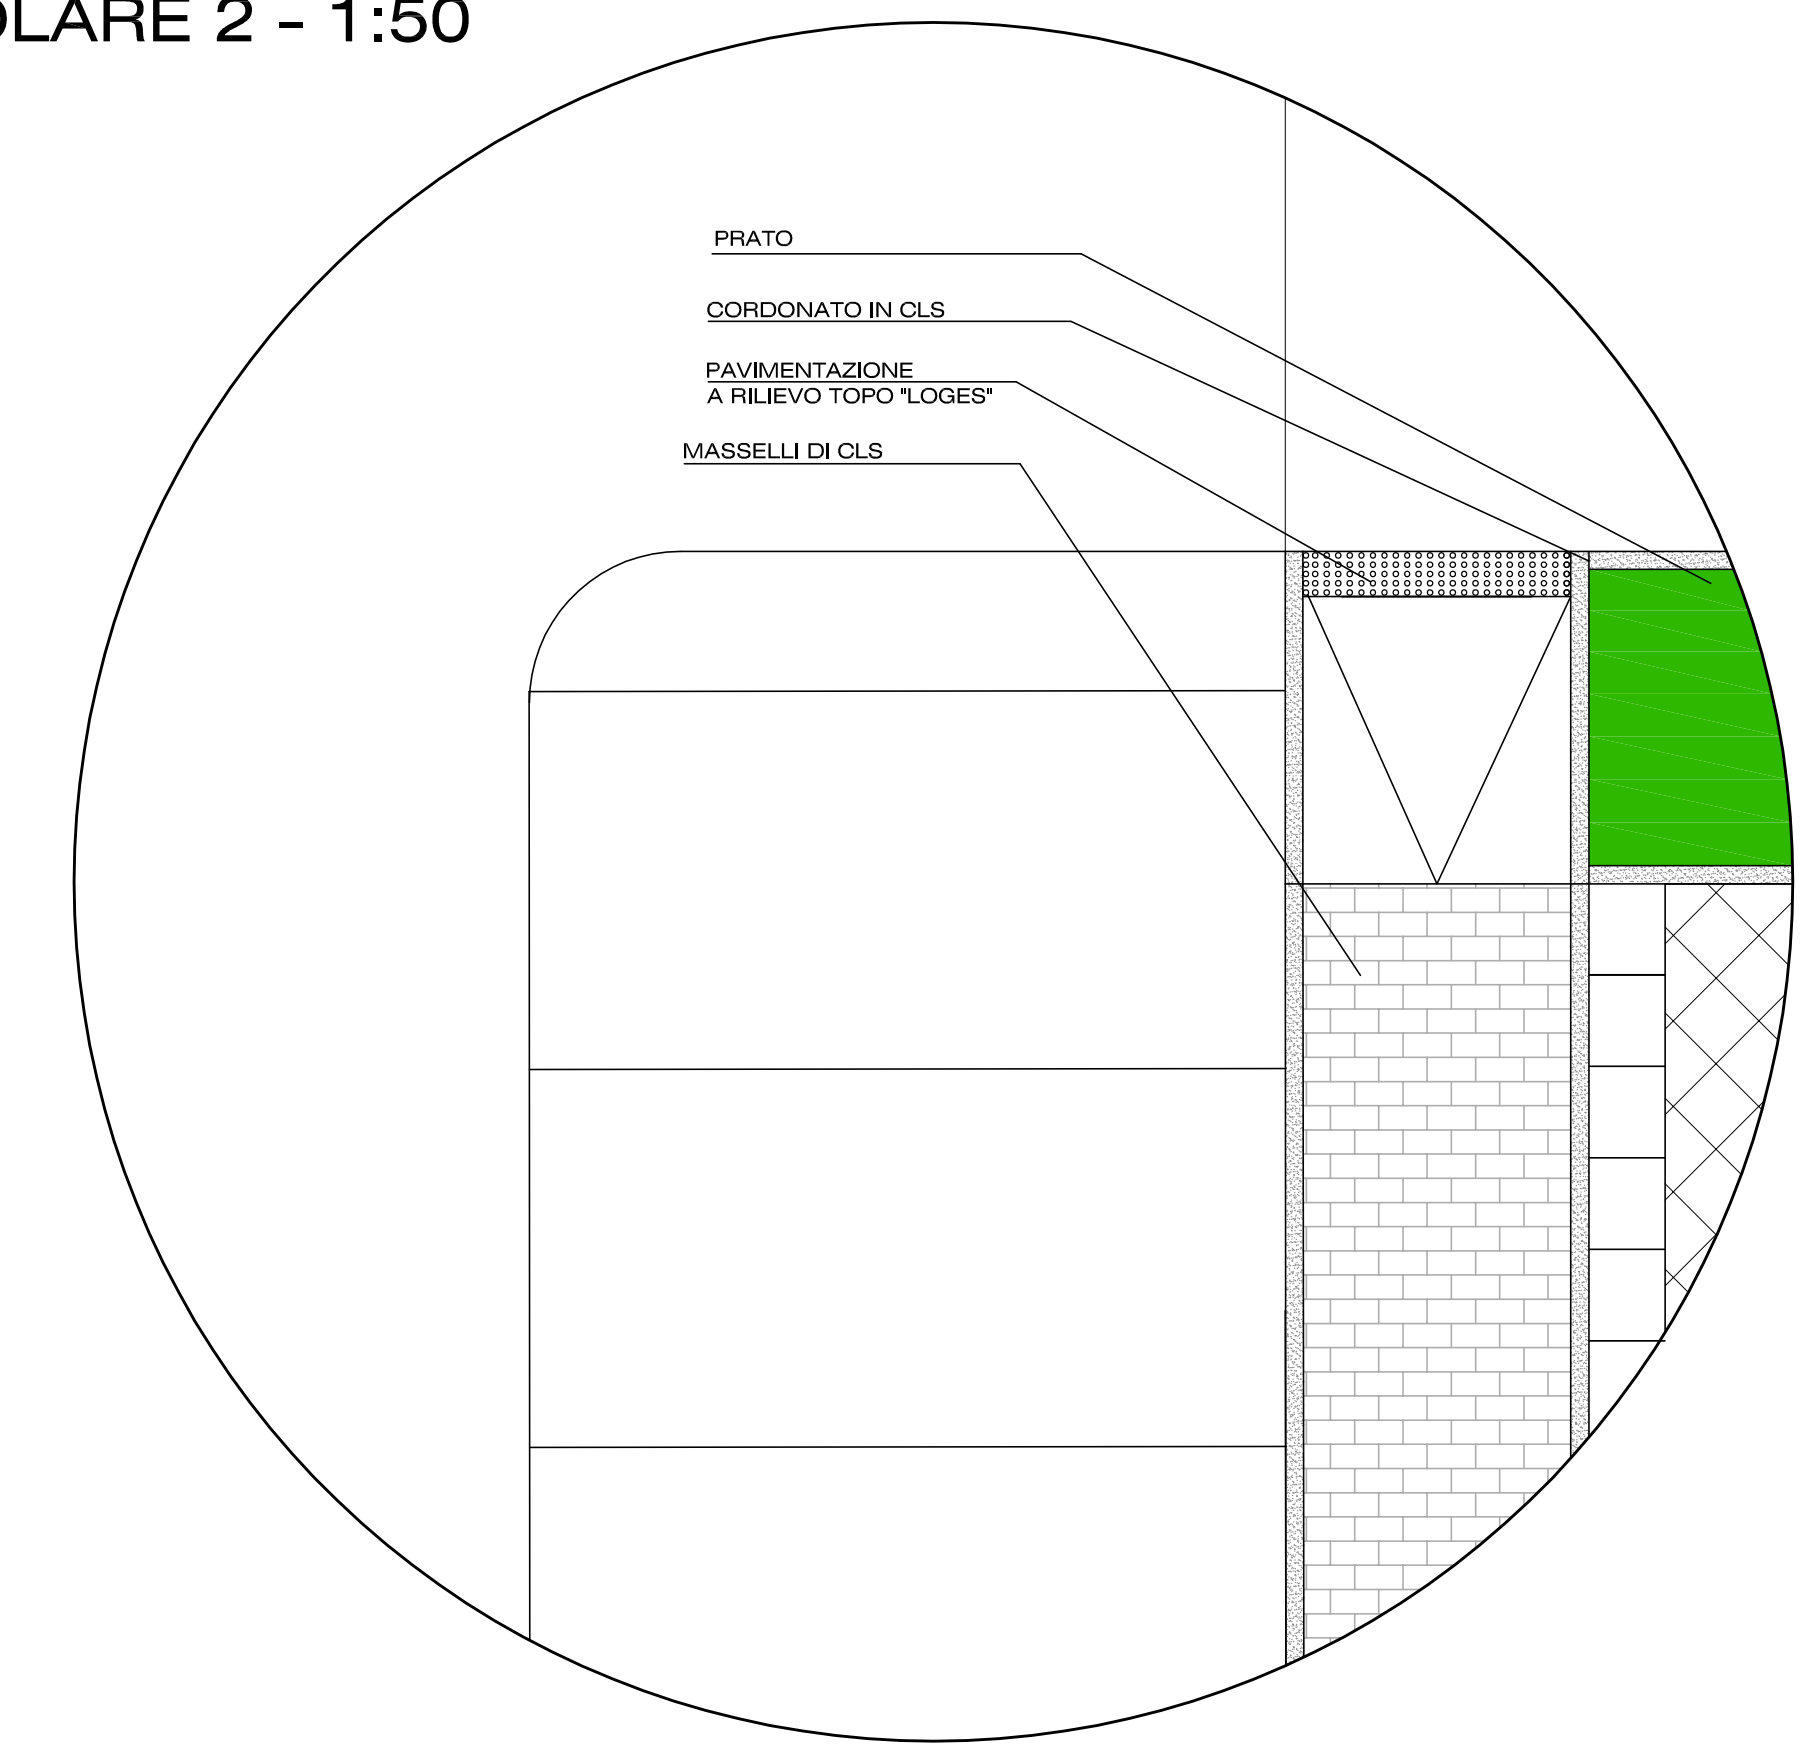

COMUNE DI CECINA - Provincia di Livorno

PROGETTO
PIANO DI LOTTIZZAZIONE DEL COMPARTO "C13"
LOCALITA' PALAZZACCIO

PROPRIETA'
Gurvi S.a.s. - La Fenice S.r.l.

OGGETTO DELLA TAVOLA		ELABORATO
		18
VERIFICA LEGGE 13/89 - DM 236/89		SCALA 1:50 / 1:500
DATA Novembre 2018	AGGIORNAMENTO Dicembre 2018	NOTE

PROGETTISTI
Arch. Beatrice Carletti, Cecina, via Marrucci 50
Geom. Lorenzo Villani, Cecina, via Susa 70