



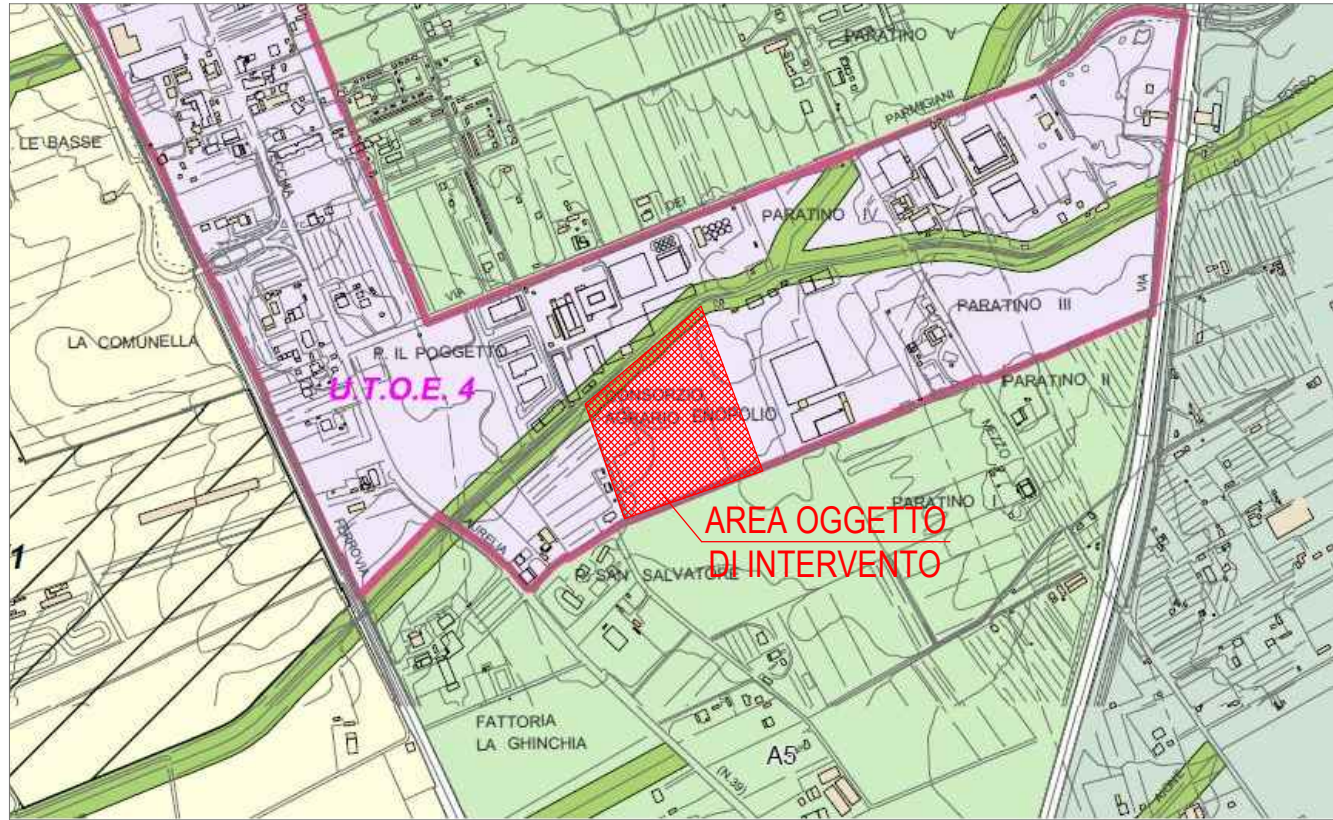


Estratto R.U. Comune di Cecina
U.T.O.E. 4 - Sottosistema Insediativo I4

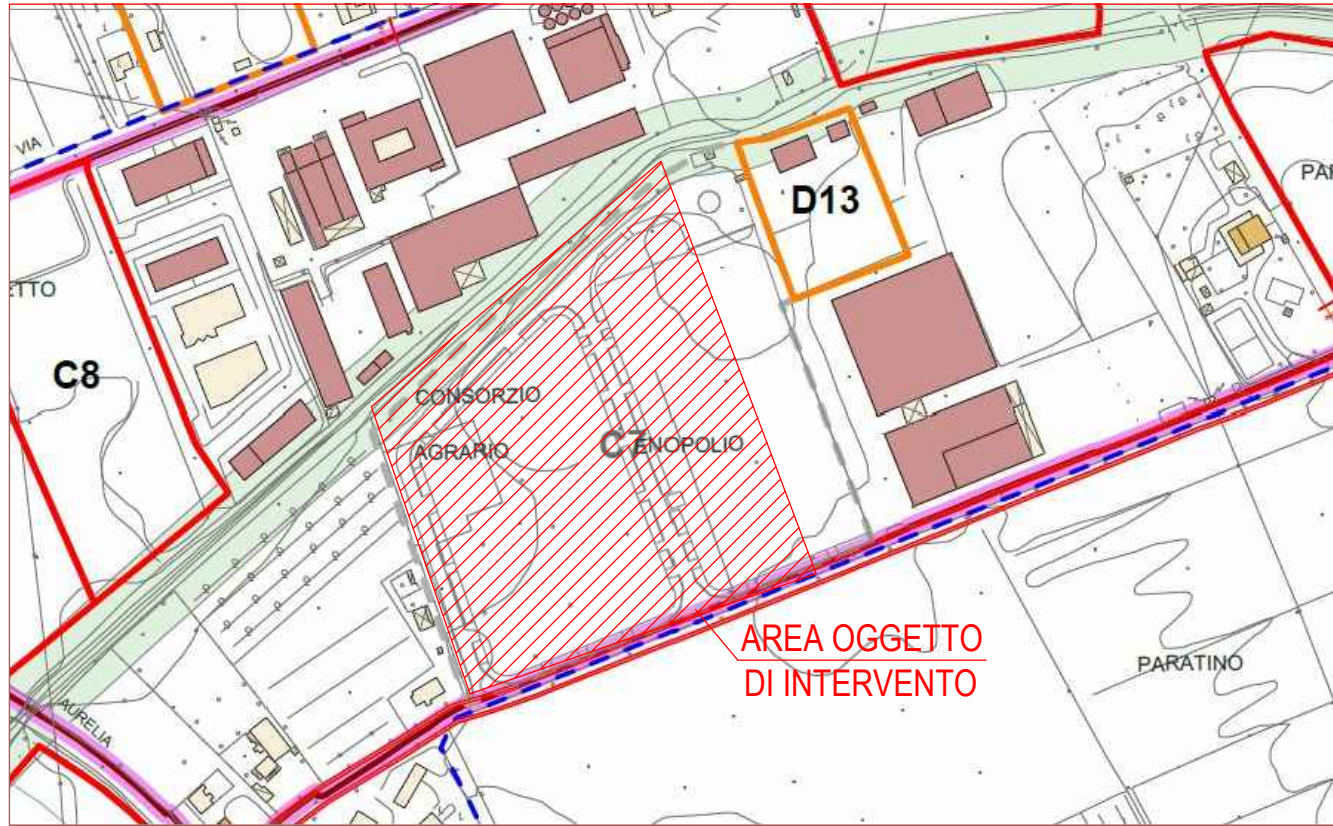

Estratto R.U. Comune di Cecina
Previsioni R.U. - Sud

ESTRATTO DI MAPPA CATASTALE - COMUNE DI CECINA


Foglio 48 particelle: 213 (mq. 2.001), 214 (mq. 2.874), 215 (mq. 501), 430 sub 601(mq. 3.724), 429 sub 601 (mq. 19.814), 426 sub 601 (mq.1.660), 431 sub sub 601(mq.3.630), 365 sub 603 (mq. 3.630), 427 sub 601(mq.190)
Totale mq. catastali = mq. 38.024

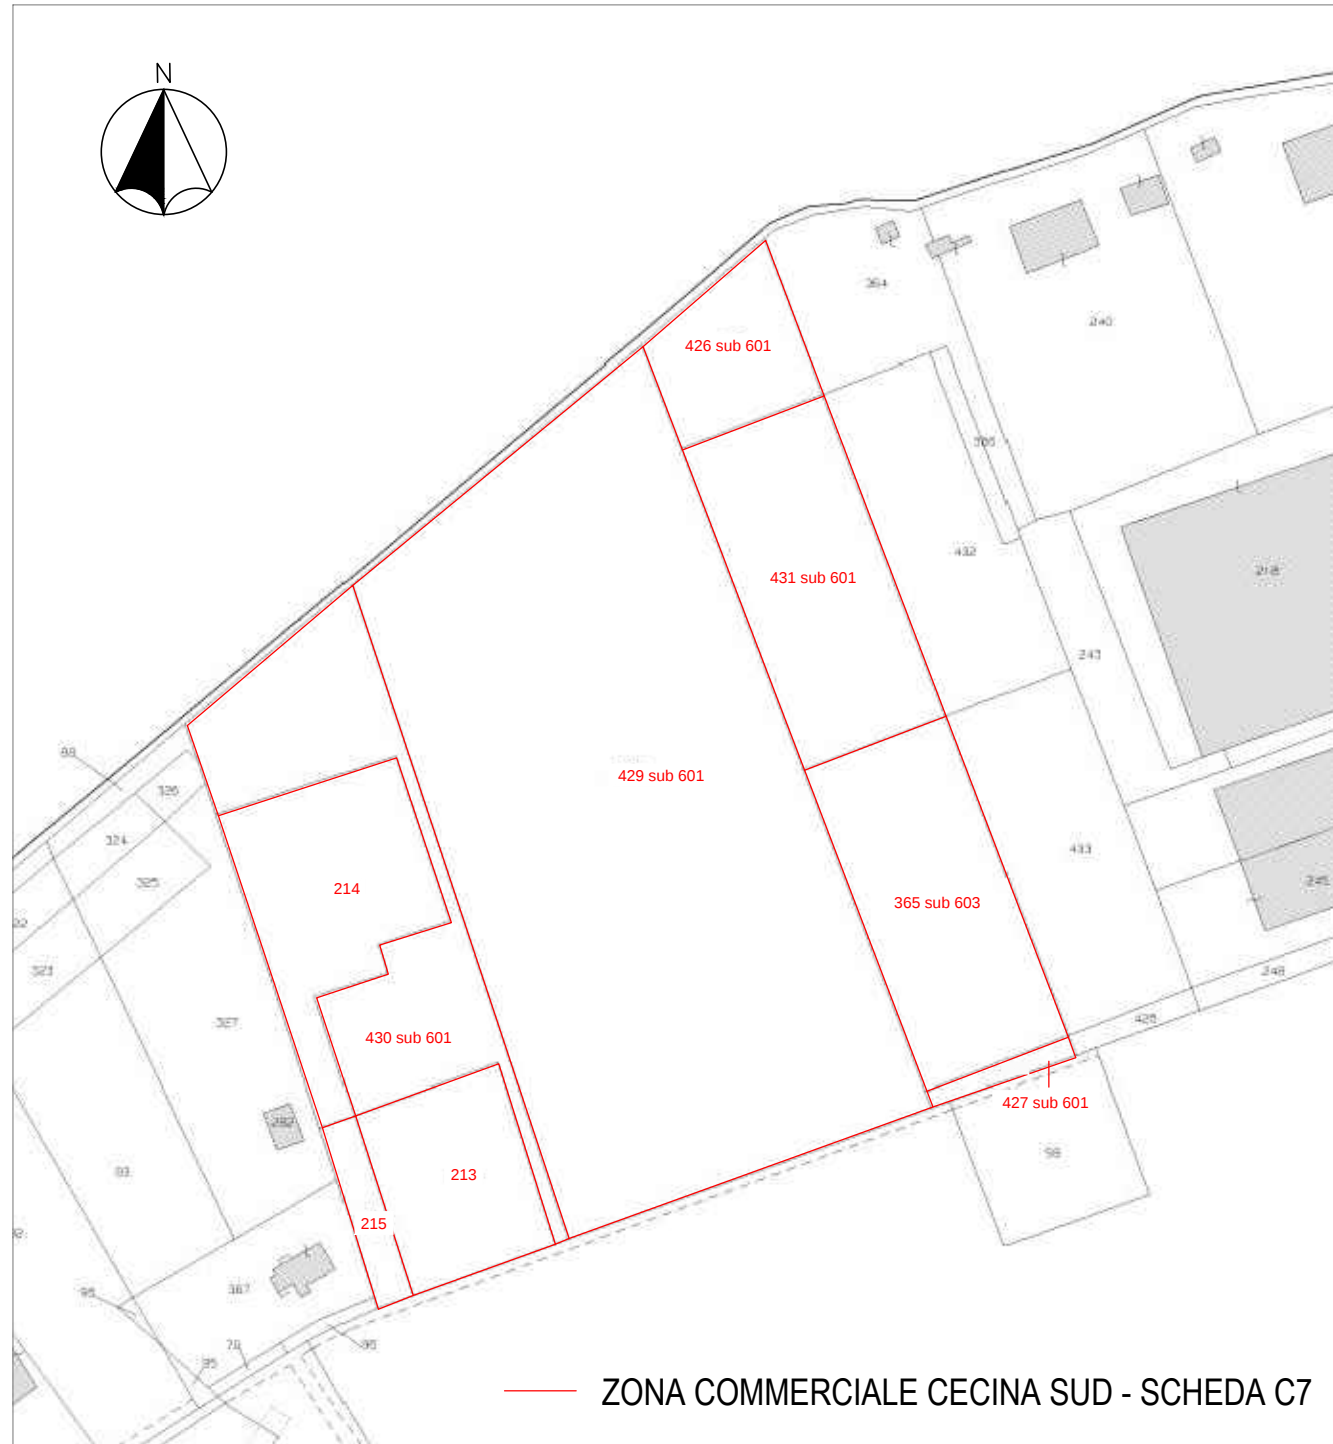

STATO MODIFICATO
Estratto Mappa Catastale - scala 1:2000

ESTRATTO DI MAPPA CATASTALE - COMUNE DI CECINA

Foglio 48 particelle: 213 (mq. 2.001), 214 (mq. 2.874), 215 (mq. 501), 430 sub 601 (mq. 3.724), 429 sub 601 (mq. 19.814), 426 sub 601 (mq.1.660), 431 sub 601(mq.3.630), 365 sub 603(mq. 3.630), 427sub 601 (mq.190), 364 sub 602 (mq.20), 364 sub 603 (mq. 2.040), 432 sub 601 (mq.2.918), 366 sub 602 (mq.260), 433 sub 601 (mq. 3.178), 428 sub 601(mq. 190)
Totale mq. catastali = mq. 46.630

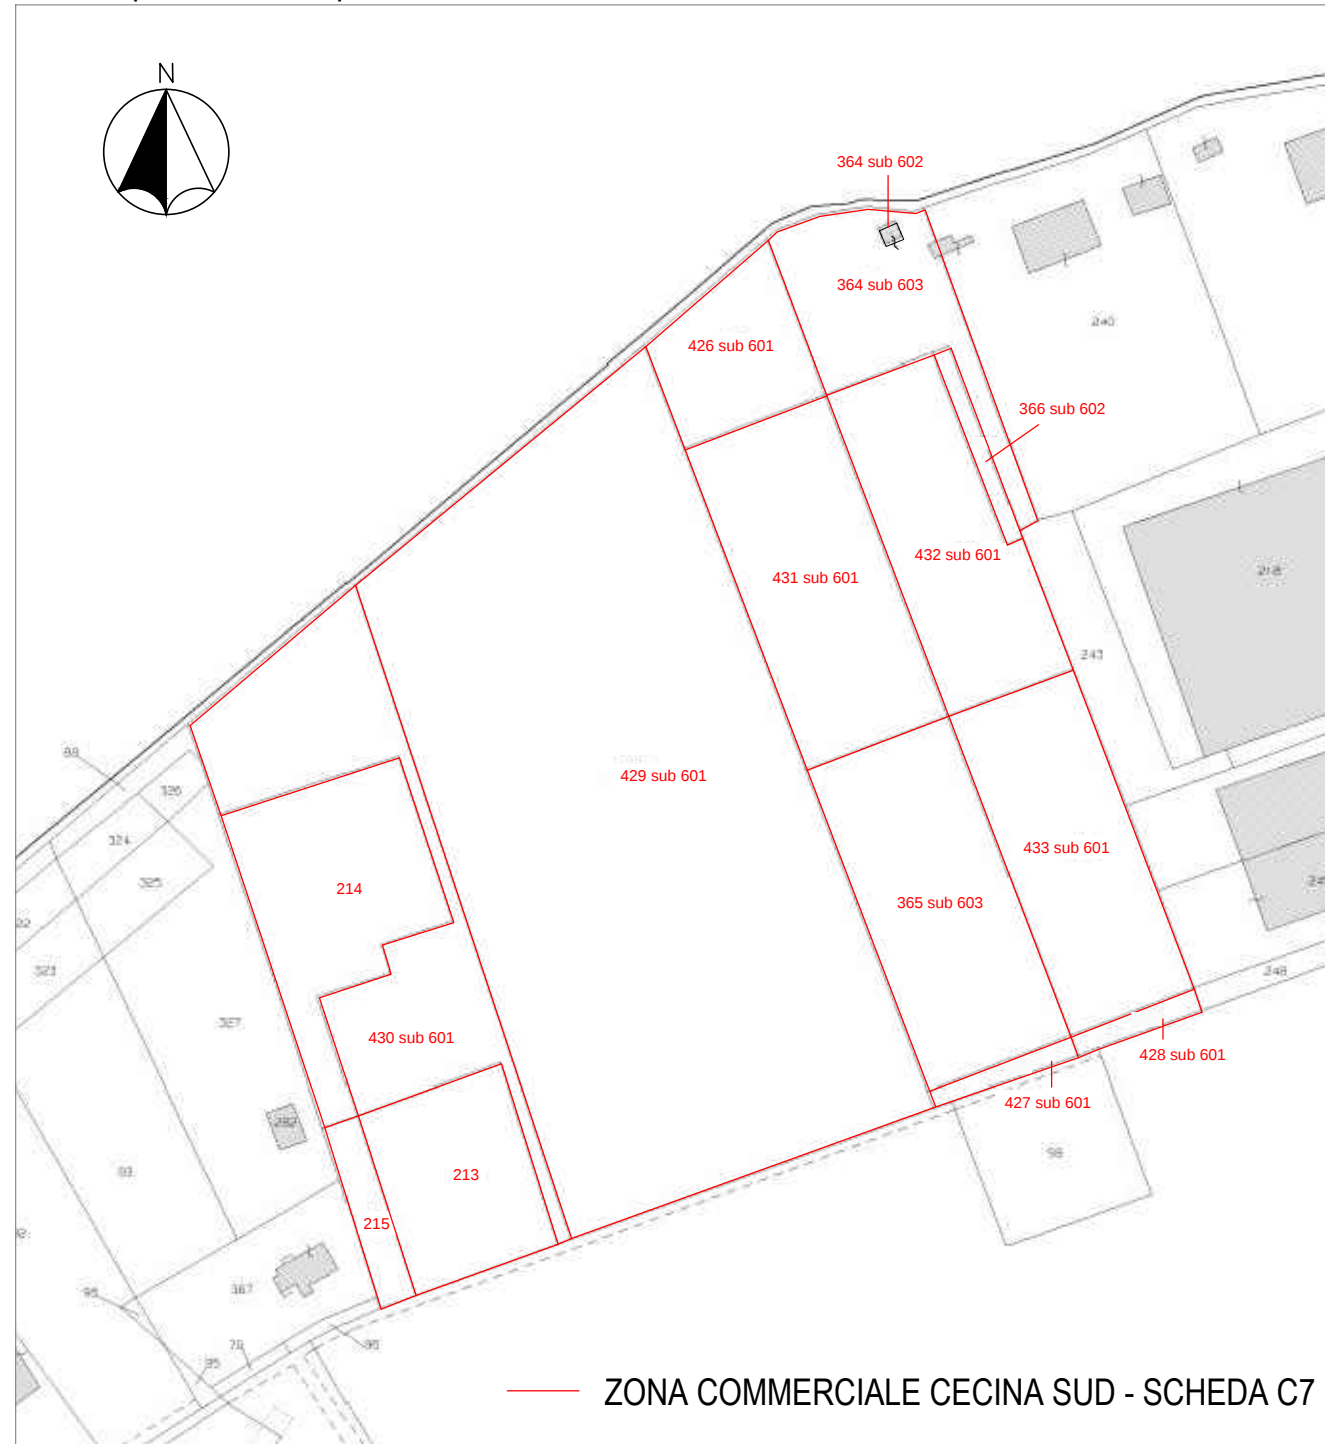

STATO DI DIRITTO
Estratto Mappa Catastale - scala 1:2000



STUDIO DI ARCHITETTURA
VALORI
dal 1970

Dott. Arch. Roberto Valori
Dott. Arch. Matteo Valori
Geom. Giulio Valori

Via F.lli Rosselli, 7 - 57023 Cecina (LI) - Tel. 0586-683500 Fax. 0586-636866 - email: studiovalori@gmail.com

SOTTOSISTEMA I4 - U.T.O.E. 4 - EX SCHEDA C7
AREA EX MASSALOMBARDA

VARIANTE PIANO DI LOTTIZZAZIONE

approvato con delibera del consiglio comunale n. 23 del 20.04.2009, convenzionato
con atto stipulato in data 04.08.2009, repertorio 135.809, raccolta 9.605

CECINA, Via Pasubio

OPERE DI URBANIZZAZIONE

Estratto R.U.
Estratto Mappa Catastale

scala
1:2000

data
19.11.2018

COMMITTENTE: Soc. Inprojet s.r.l.

tavola

PROGETTISTA:

Dott. Arch. Roberto VALORI

Dott. Arch. Matteo VALORI

1