PLANIMETRIA SCALA 1:100

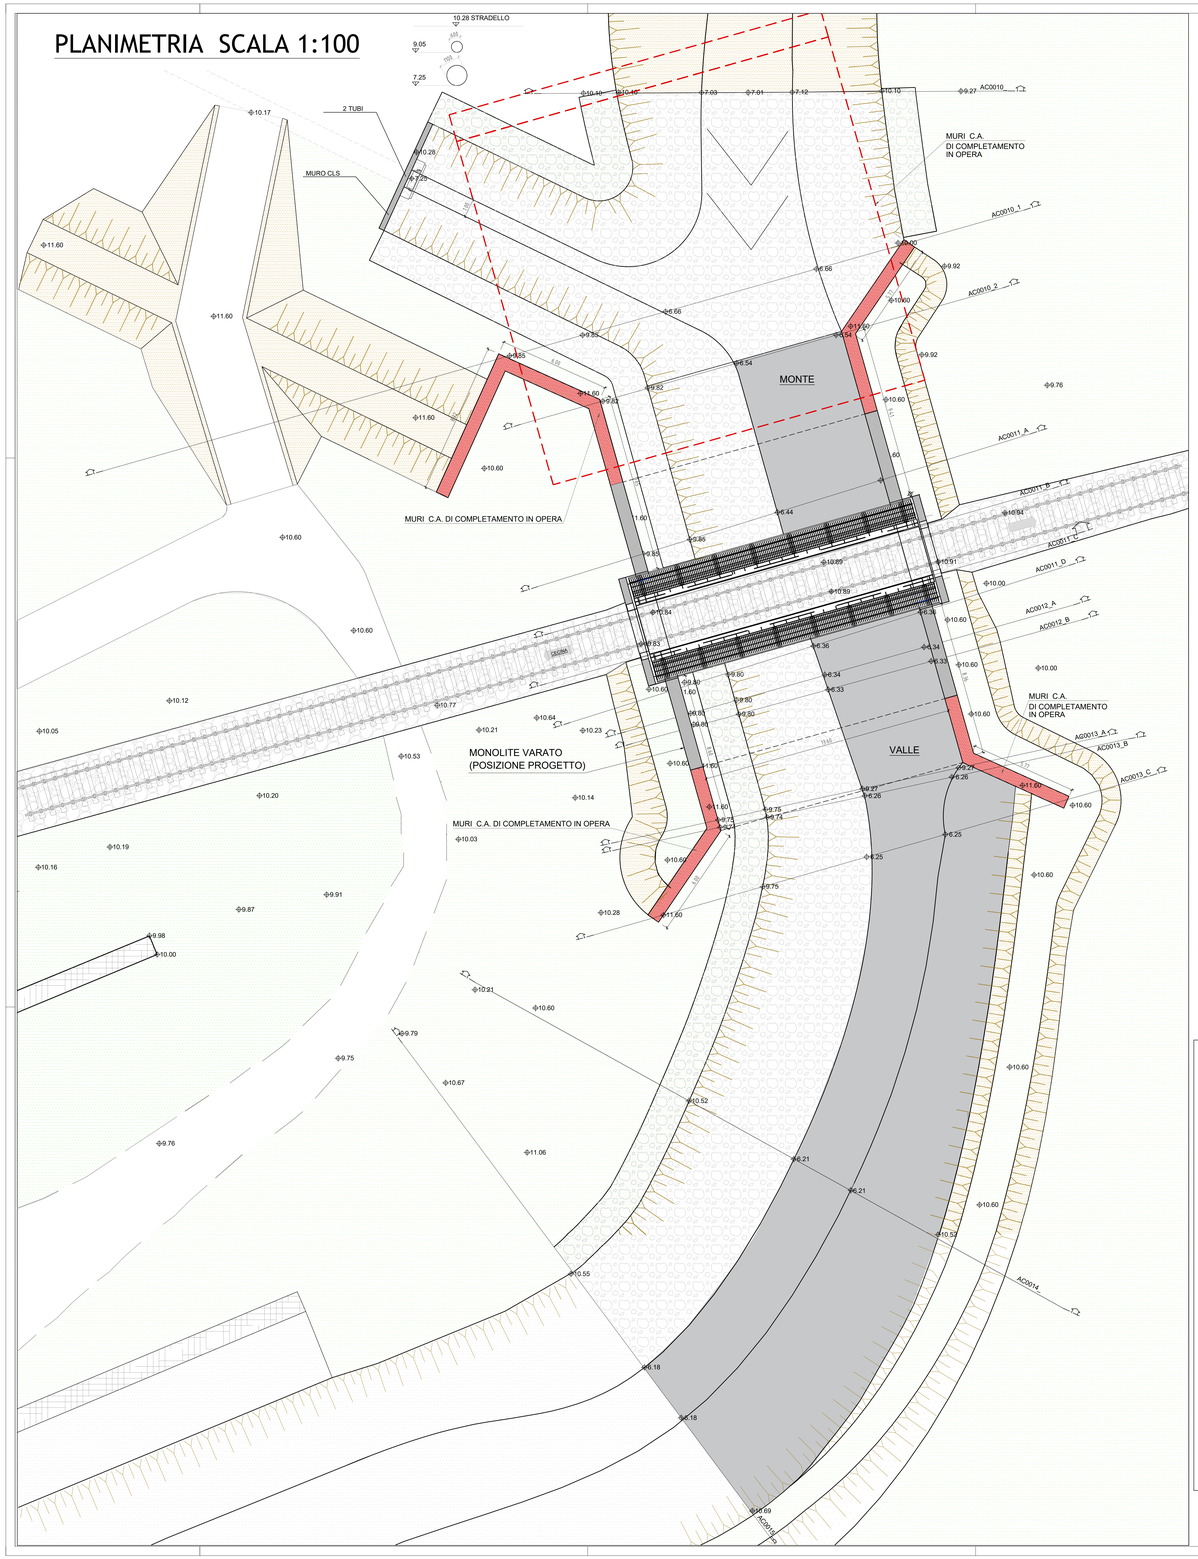

SEZIONE LONGITUDINALE Z-Z
(SCALA 1:50)

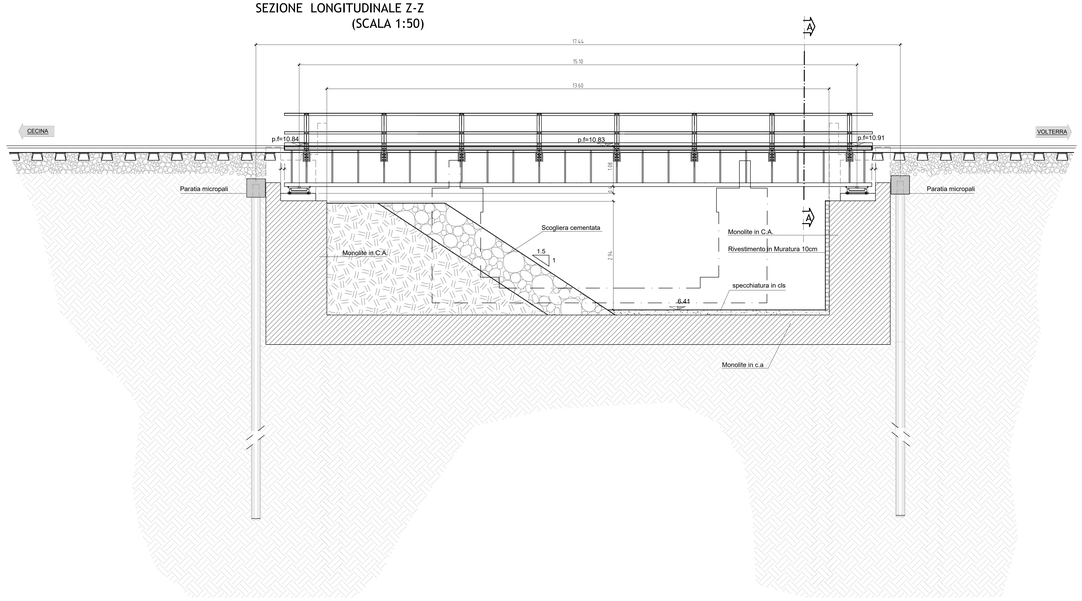

PIANTA DISPOSITIVI DI APPOGGIO
SCALA 1:50

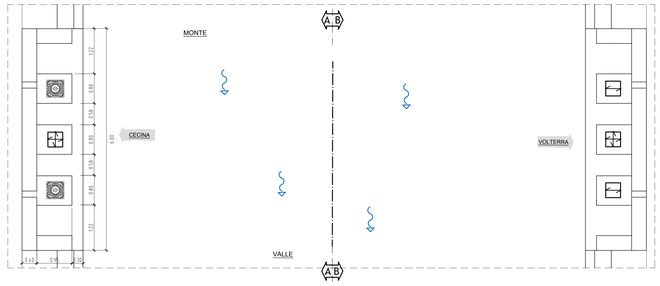

- APPOGGIO FISSO
- APPOGGIO UNIDIREZIONALE
- APPOGGIO MULTIDIREZIONALE

SEZIONE A-A (1:50)

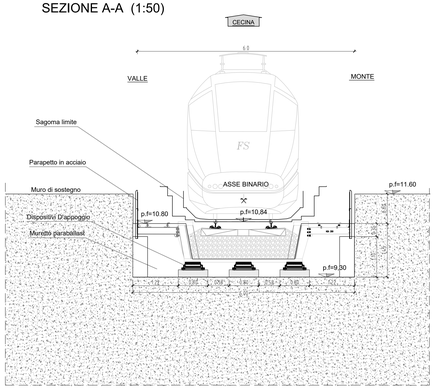

SEZIONE B-B (1:50)

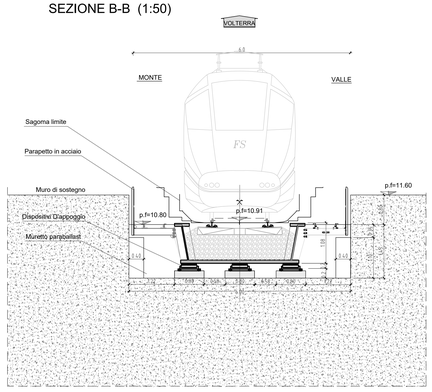

COMMITTENTE:

RFI RETE FERROVIARIA ITALIANA
GRUPPO FERROVIE DELLO STATO ITALIANE
DIREZIONE PRODUZIONE
DIREZIONE TERRITORIALE PRODUZIONE FIRENZE

SOGGETTO TECNICO: RFI - DIREZIONE TERRITORIALE PRODUZIONE FIRENZE
S.O. INGEGNERIA

PROGETTAZIONE: RFI - DIREZIONE TERRITORIALE PRODUZIONE FIRENZE
S.O. INGEGNERIA - U.O. CIVILE

PROGETTO ESECUTIVO

Sostituzione delle travate metalliche
Ponte T. Acquerta al km 284+732
Linea Cecina - Volterra

STATO DI PROGETTO (FG.1)

SCALA
Foglio | di

PROGETTO/ANNO	SOTTOPR.	LIVELLO	NOME DOC.	PROGR.OP.	FASE FUNZ.	NUMERAZ.
1827 17	001	PE	TSPN	00	00	E004

Revis.	Descrizione	Progettato	Data	Verificato	Data	Approvato	Data	Autorizzato	Data
A	Prima emissione	P.Serafini LE.GE.CO S.p.A.		L.Castellani LE.GE.CO S.p.A.		M.Lupi LE.GE.CO S.p.A.		M.Lupi LE.GE.CO S.p.A.	
B	Revisione dopo proposta di modifica da imp. appaltatrice	G.Tamaiuna R.F.I. S.p.A.		V.V.Fiduccia R.F.I. S.p.A.		F.Galli R.F.I. S.p.A.		G.Tisci R.F.I. S.p.A.	

POSIZIONE ARCHIVIO	LINEA	SEDE TECN.	NOME DOC.	NUMERAZ.
	L463	TR5542	TSPN	E004

Verificato e trasmesso	Data	Convalidato	Data	Archiviato	Data