

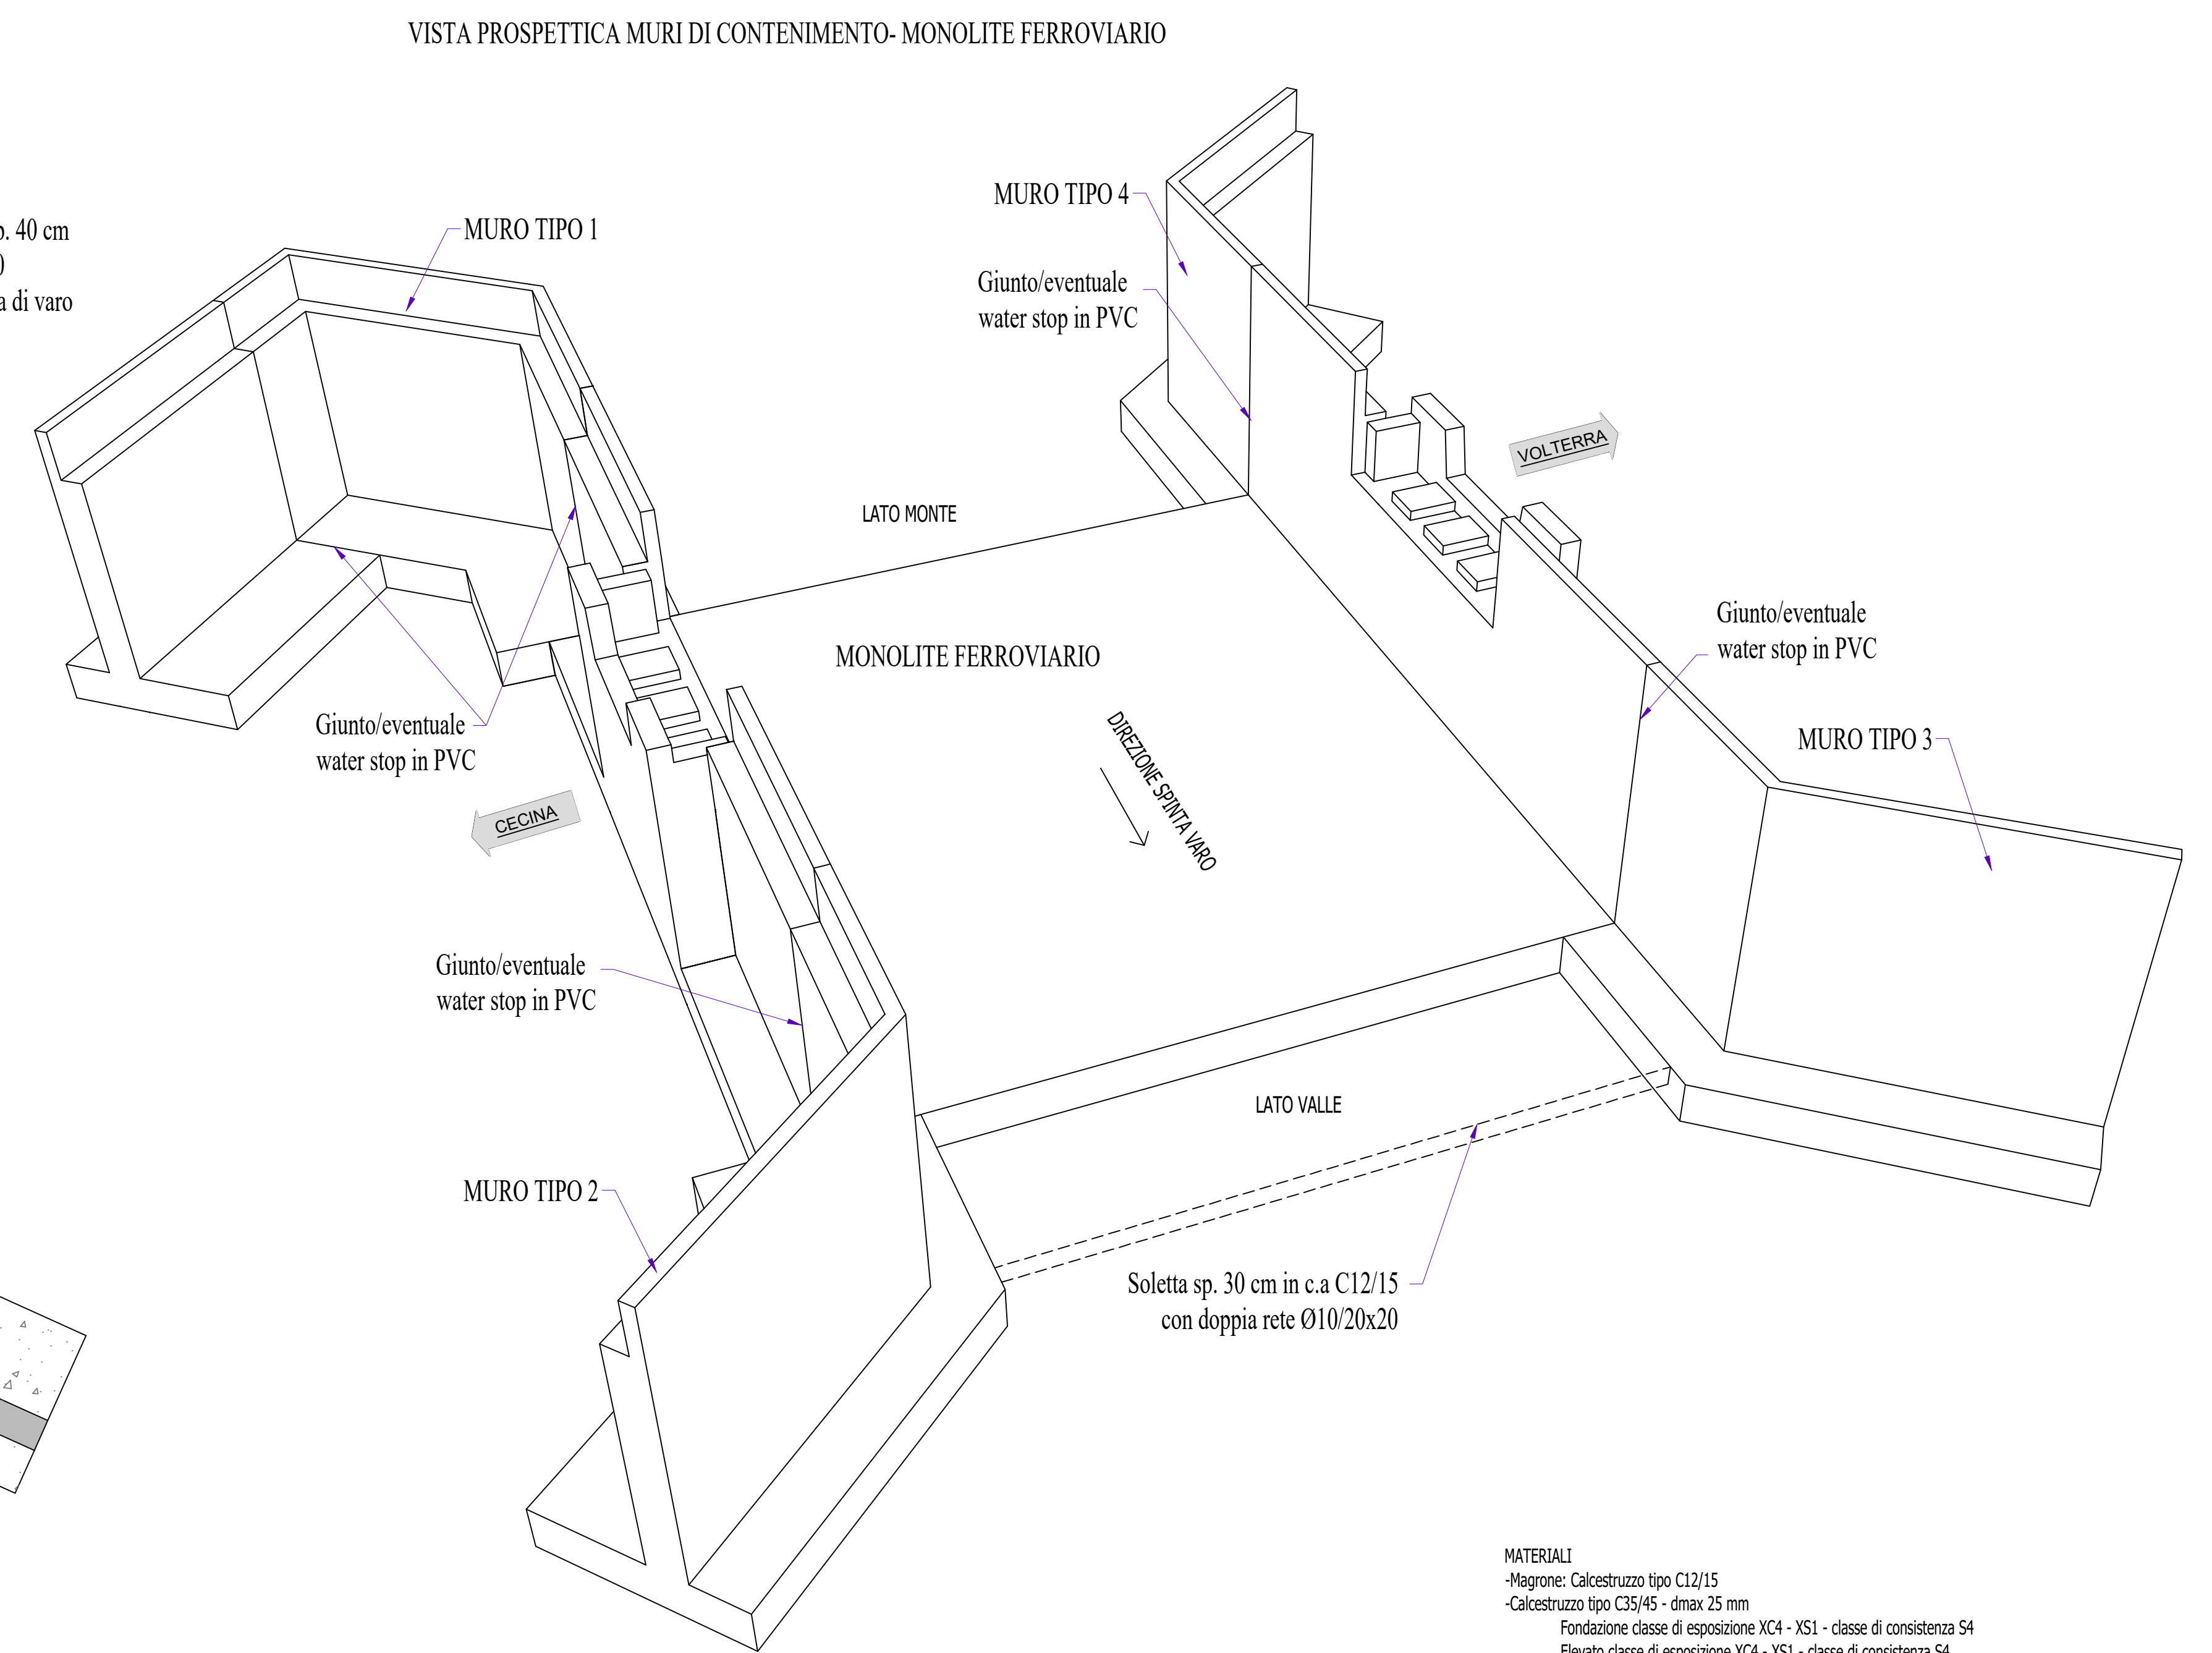
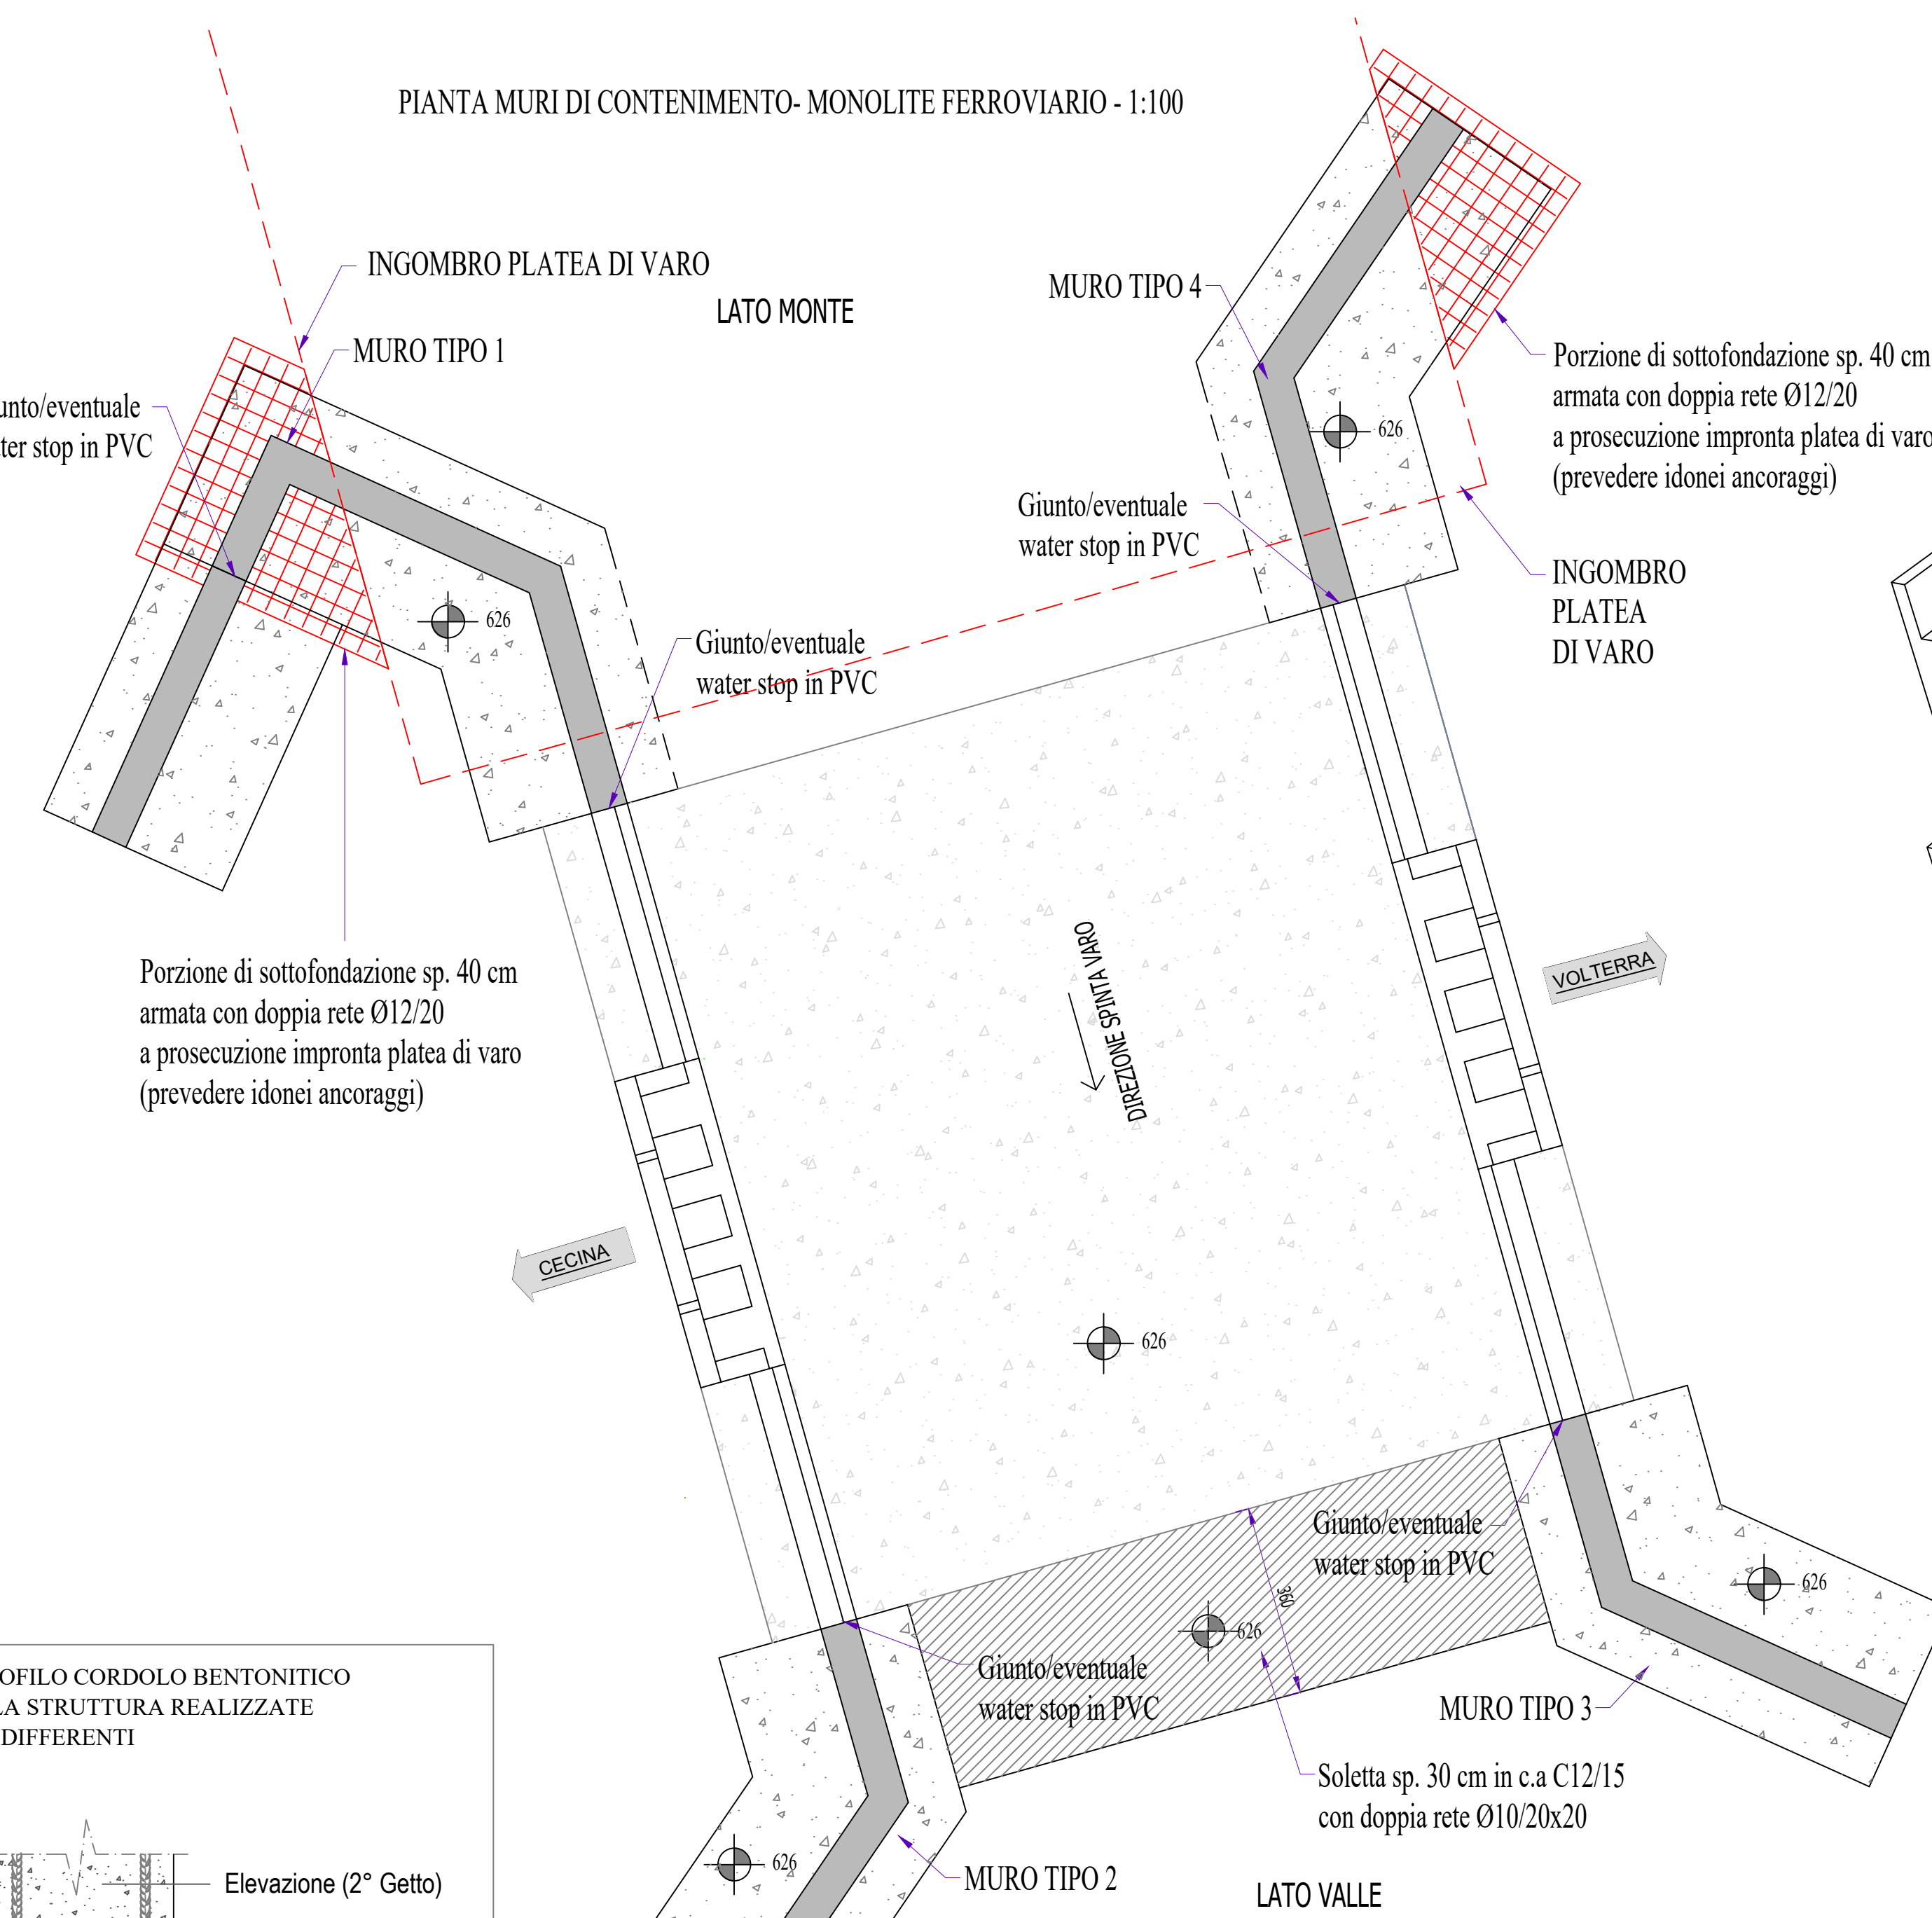
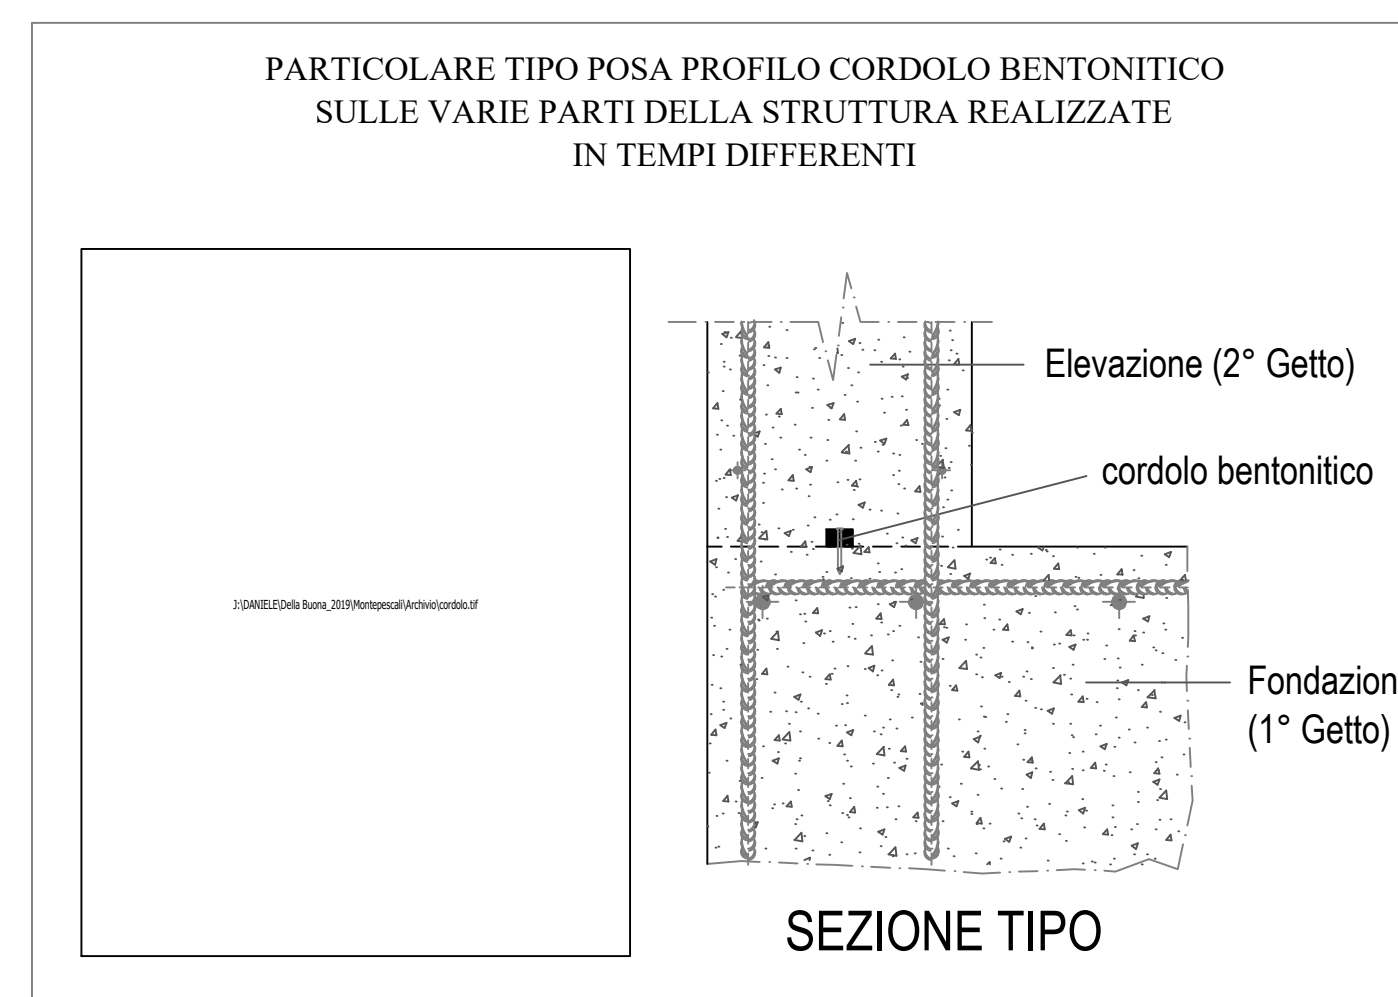
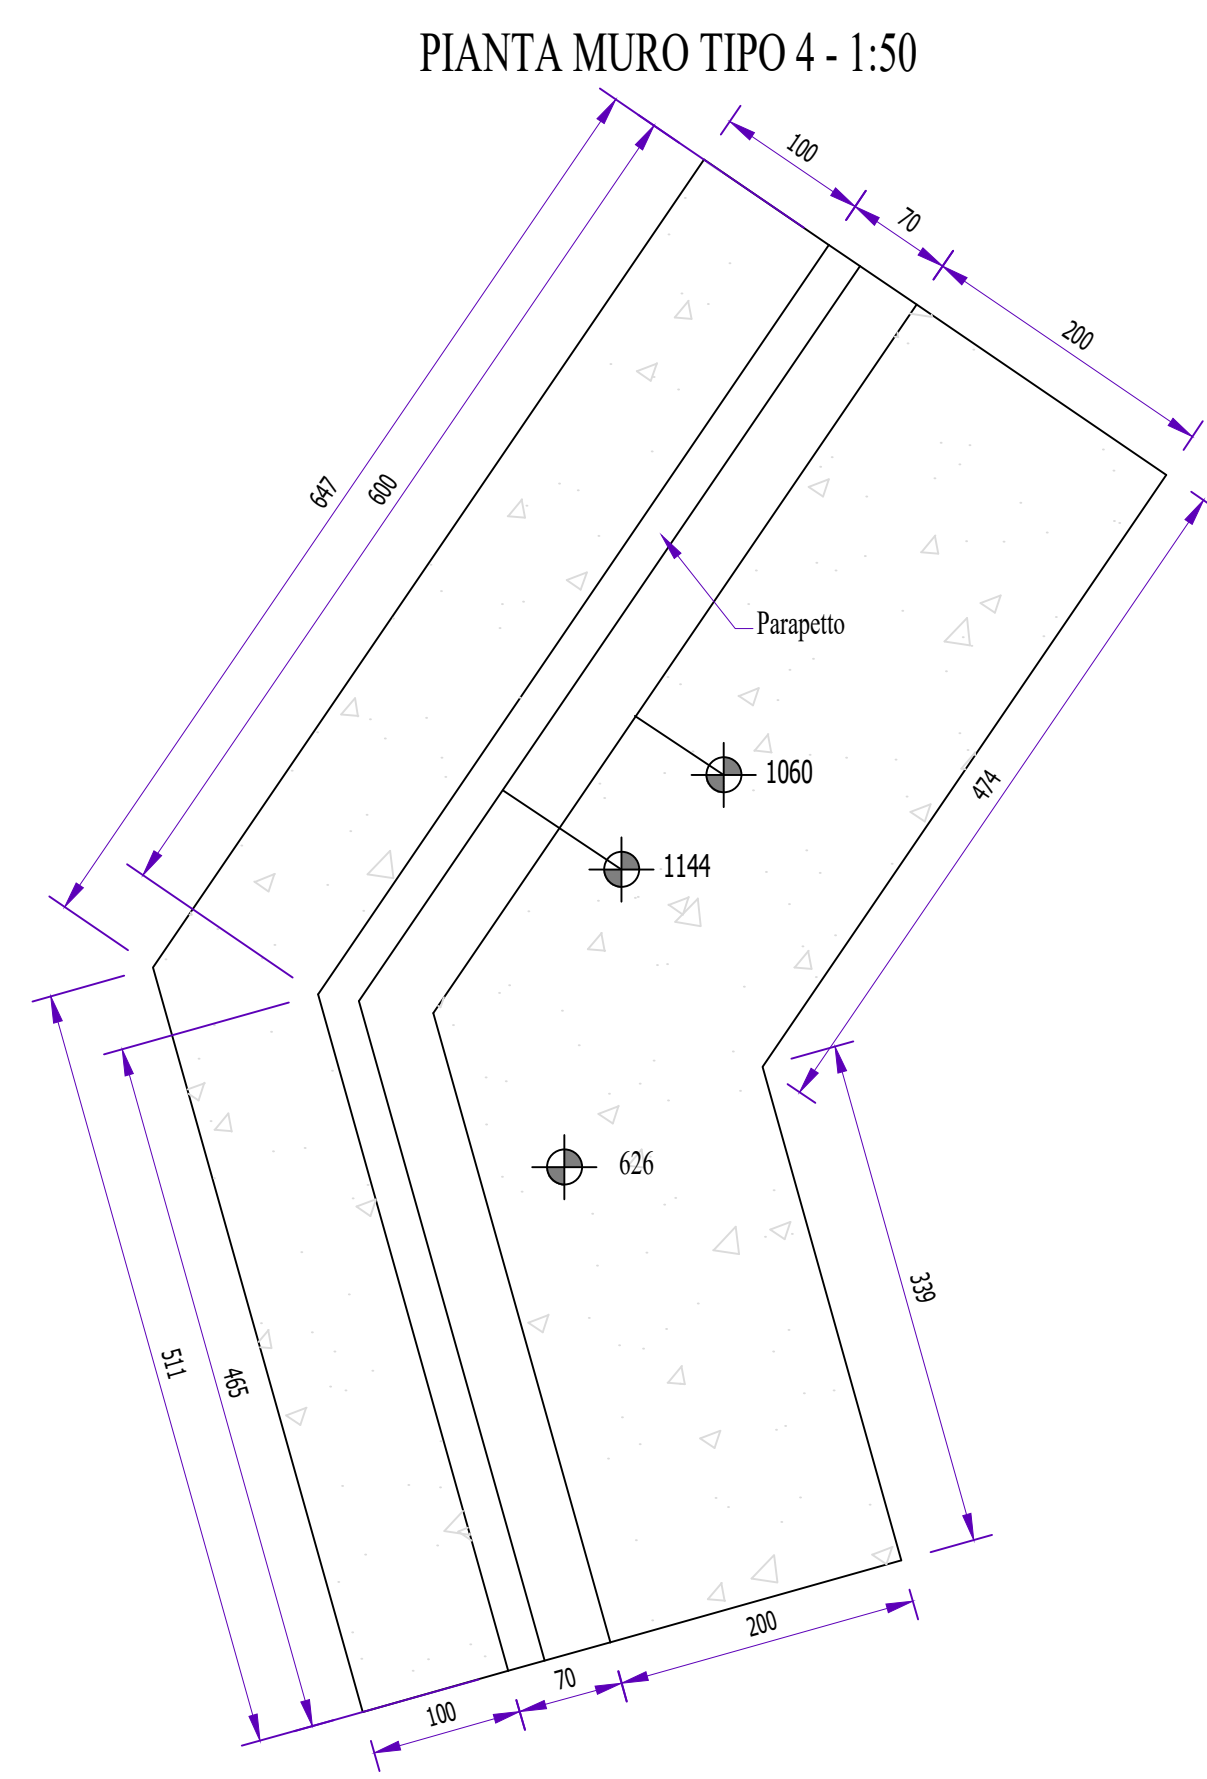
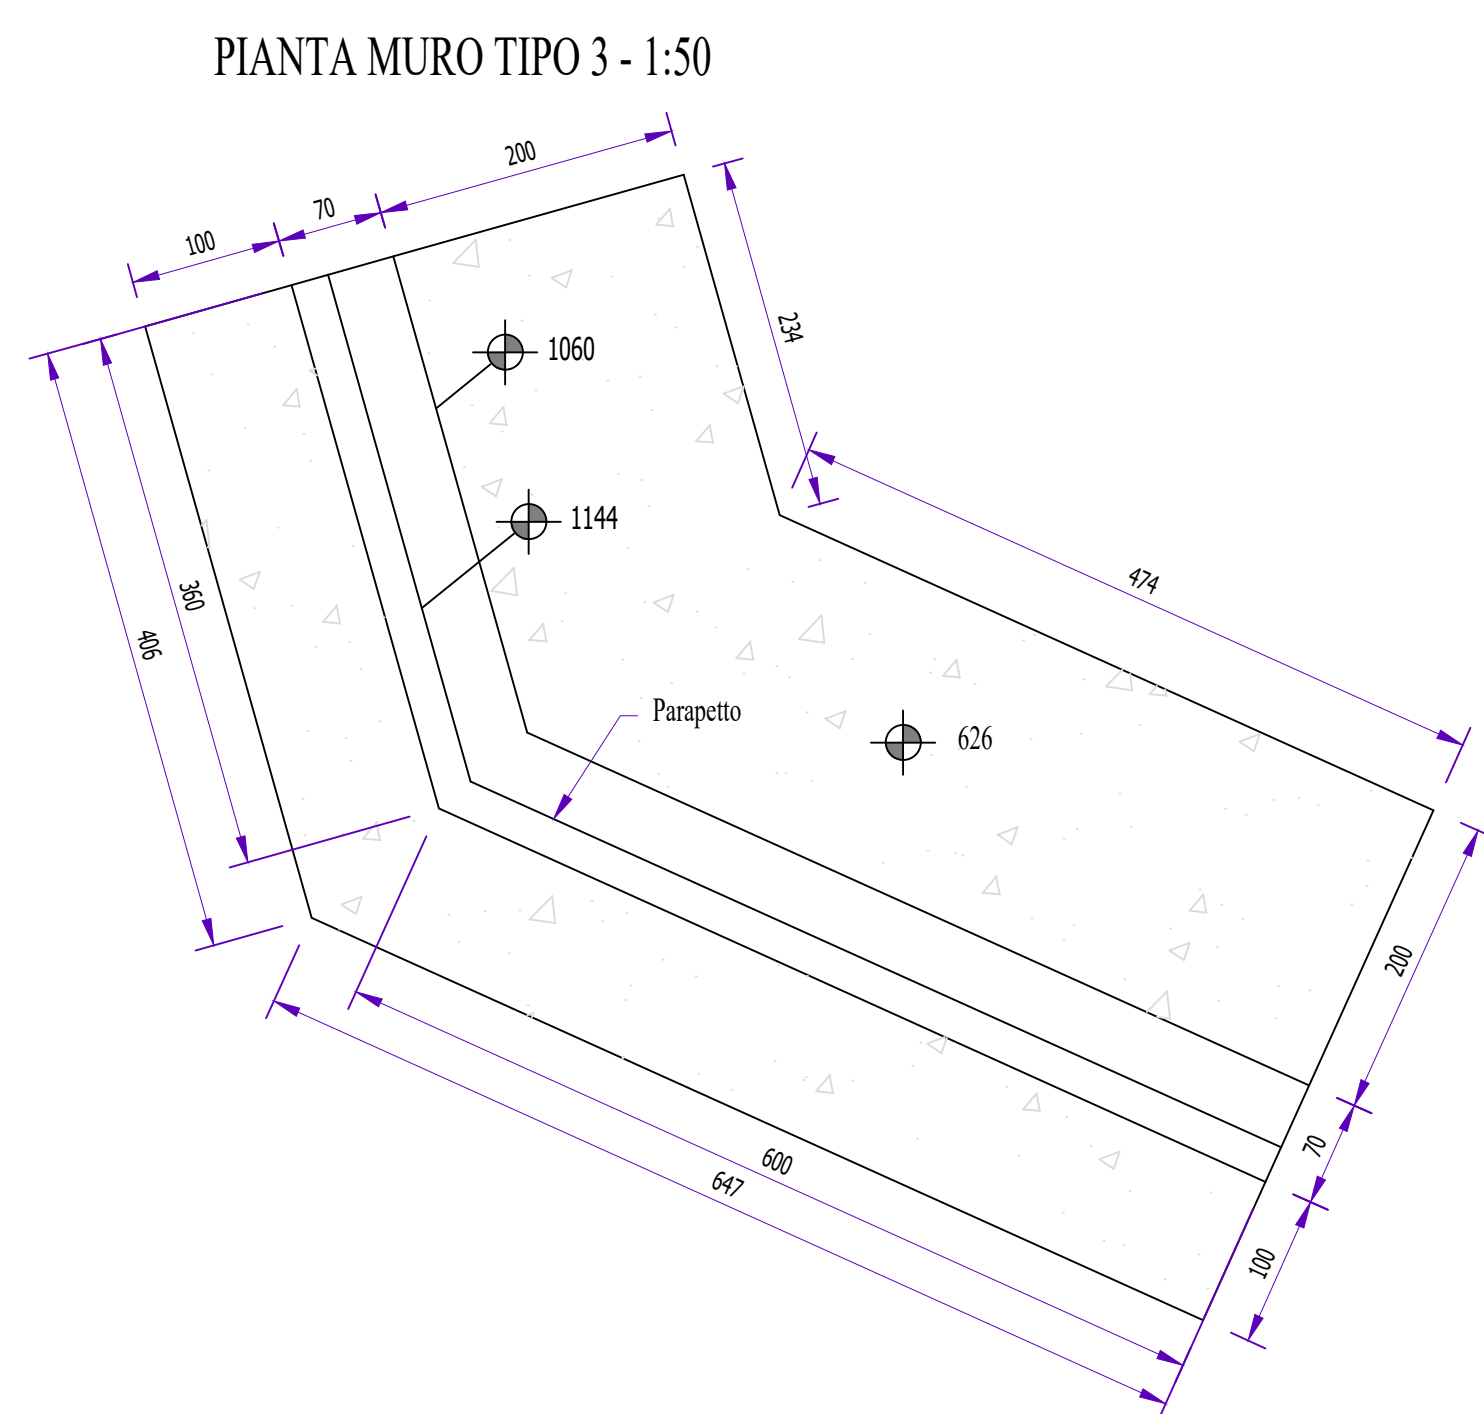
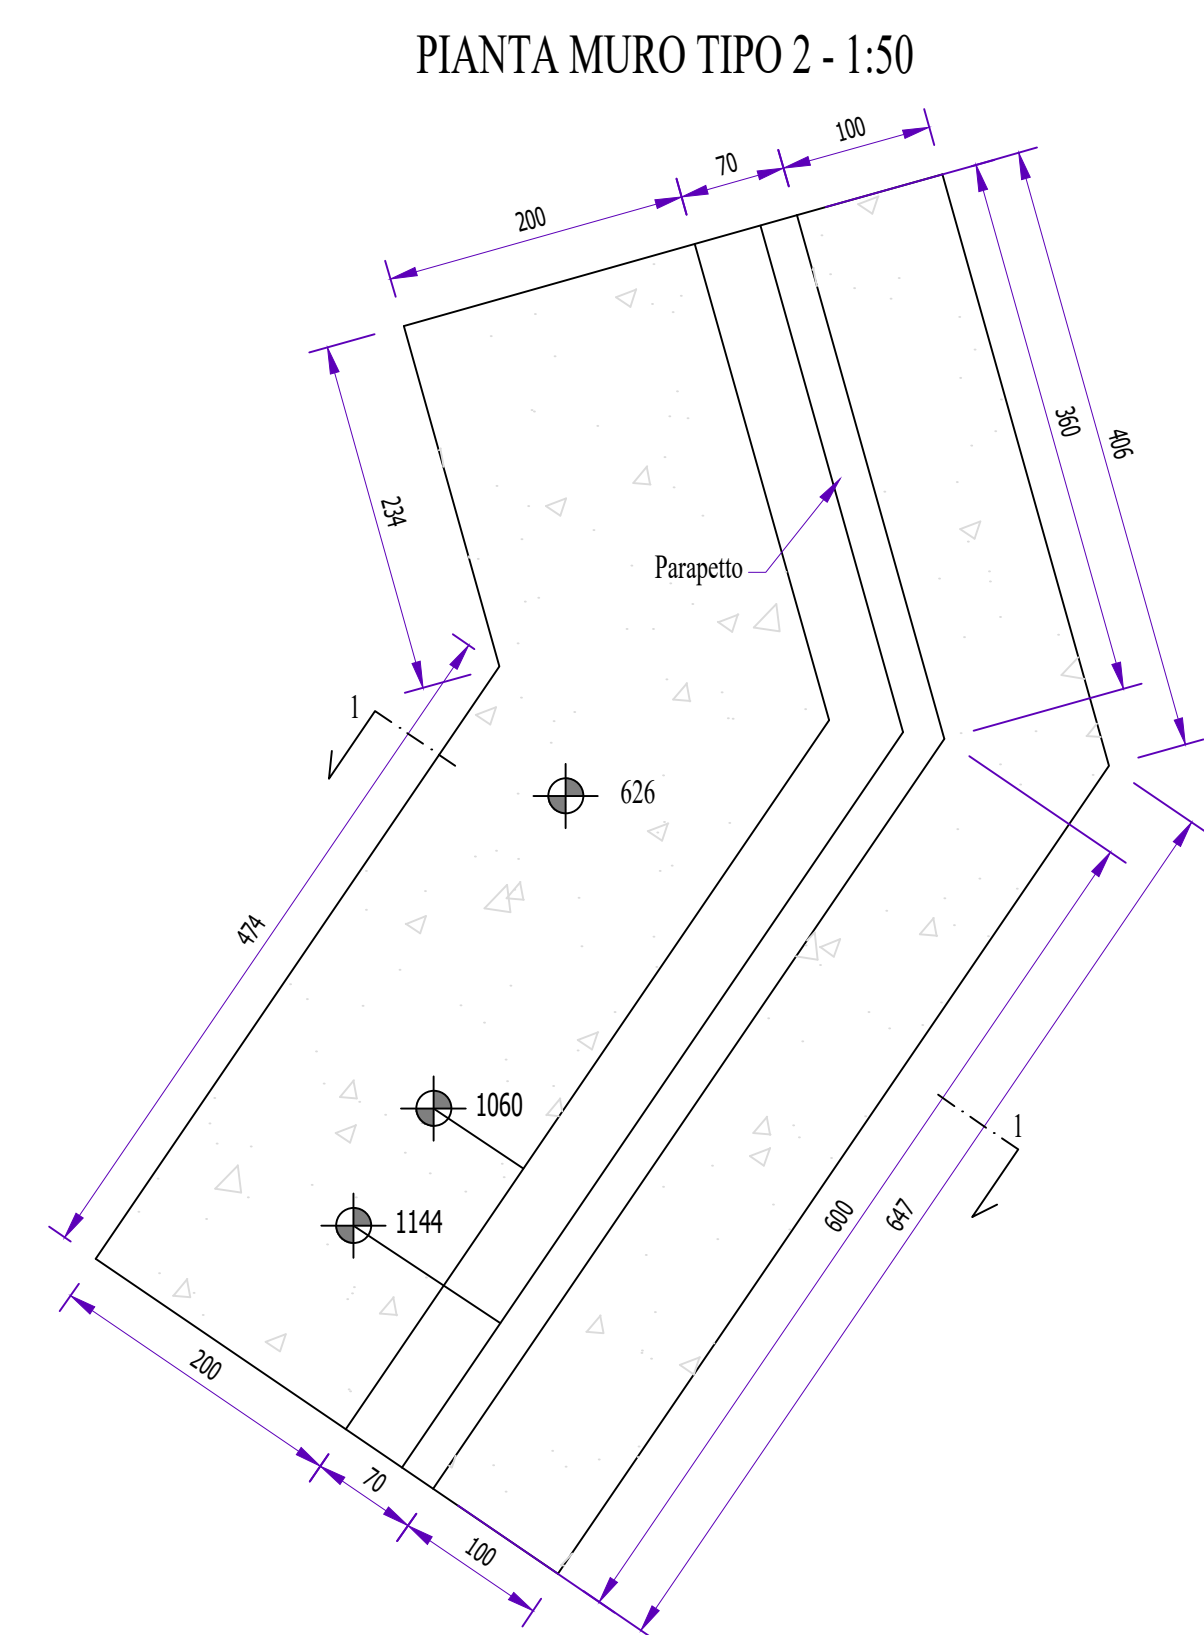
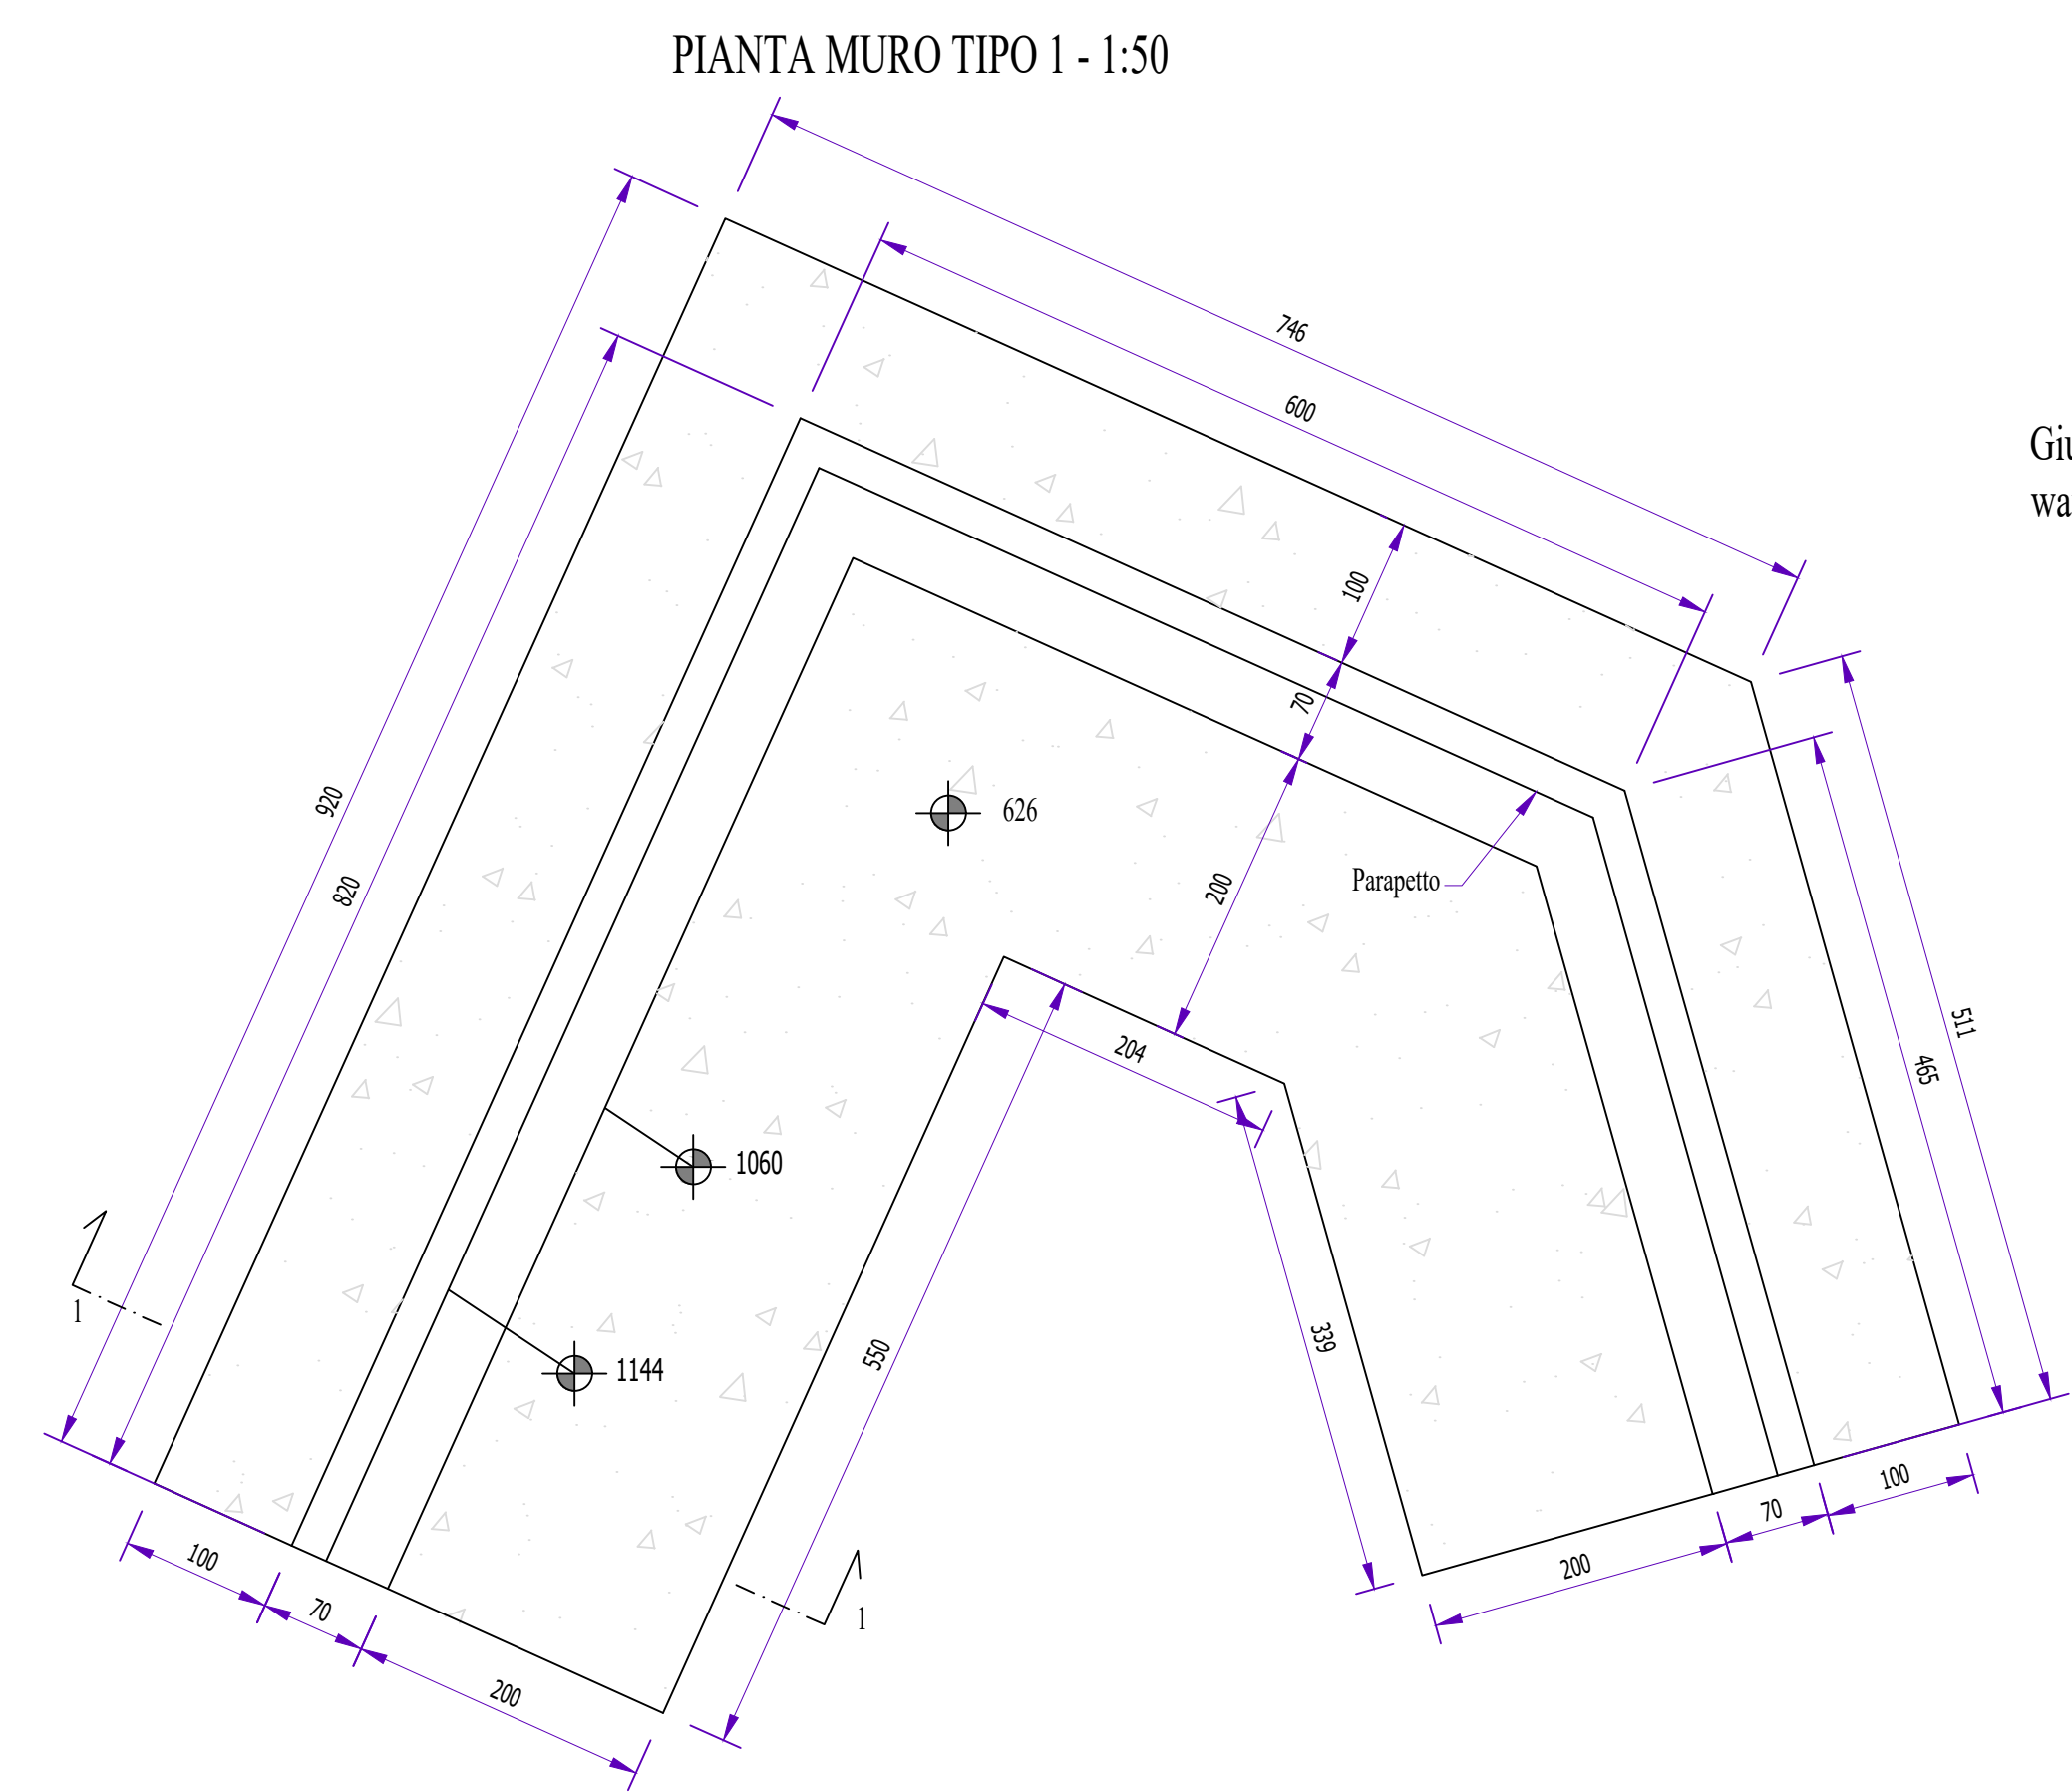


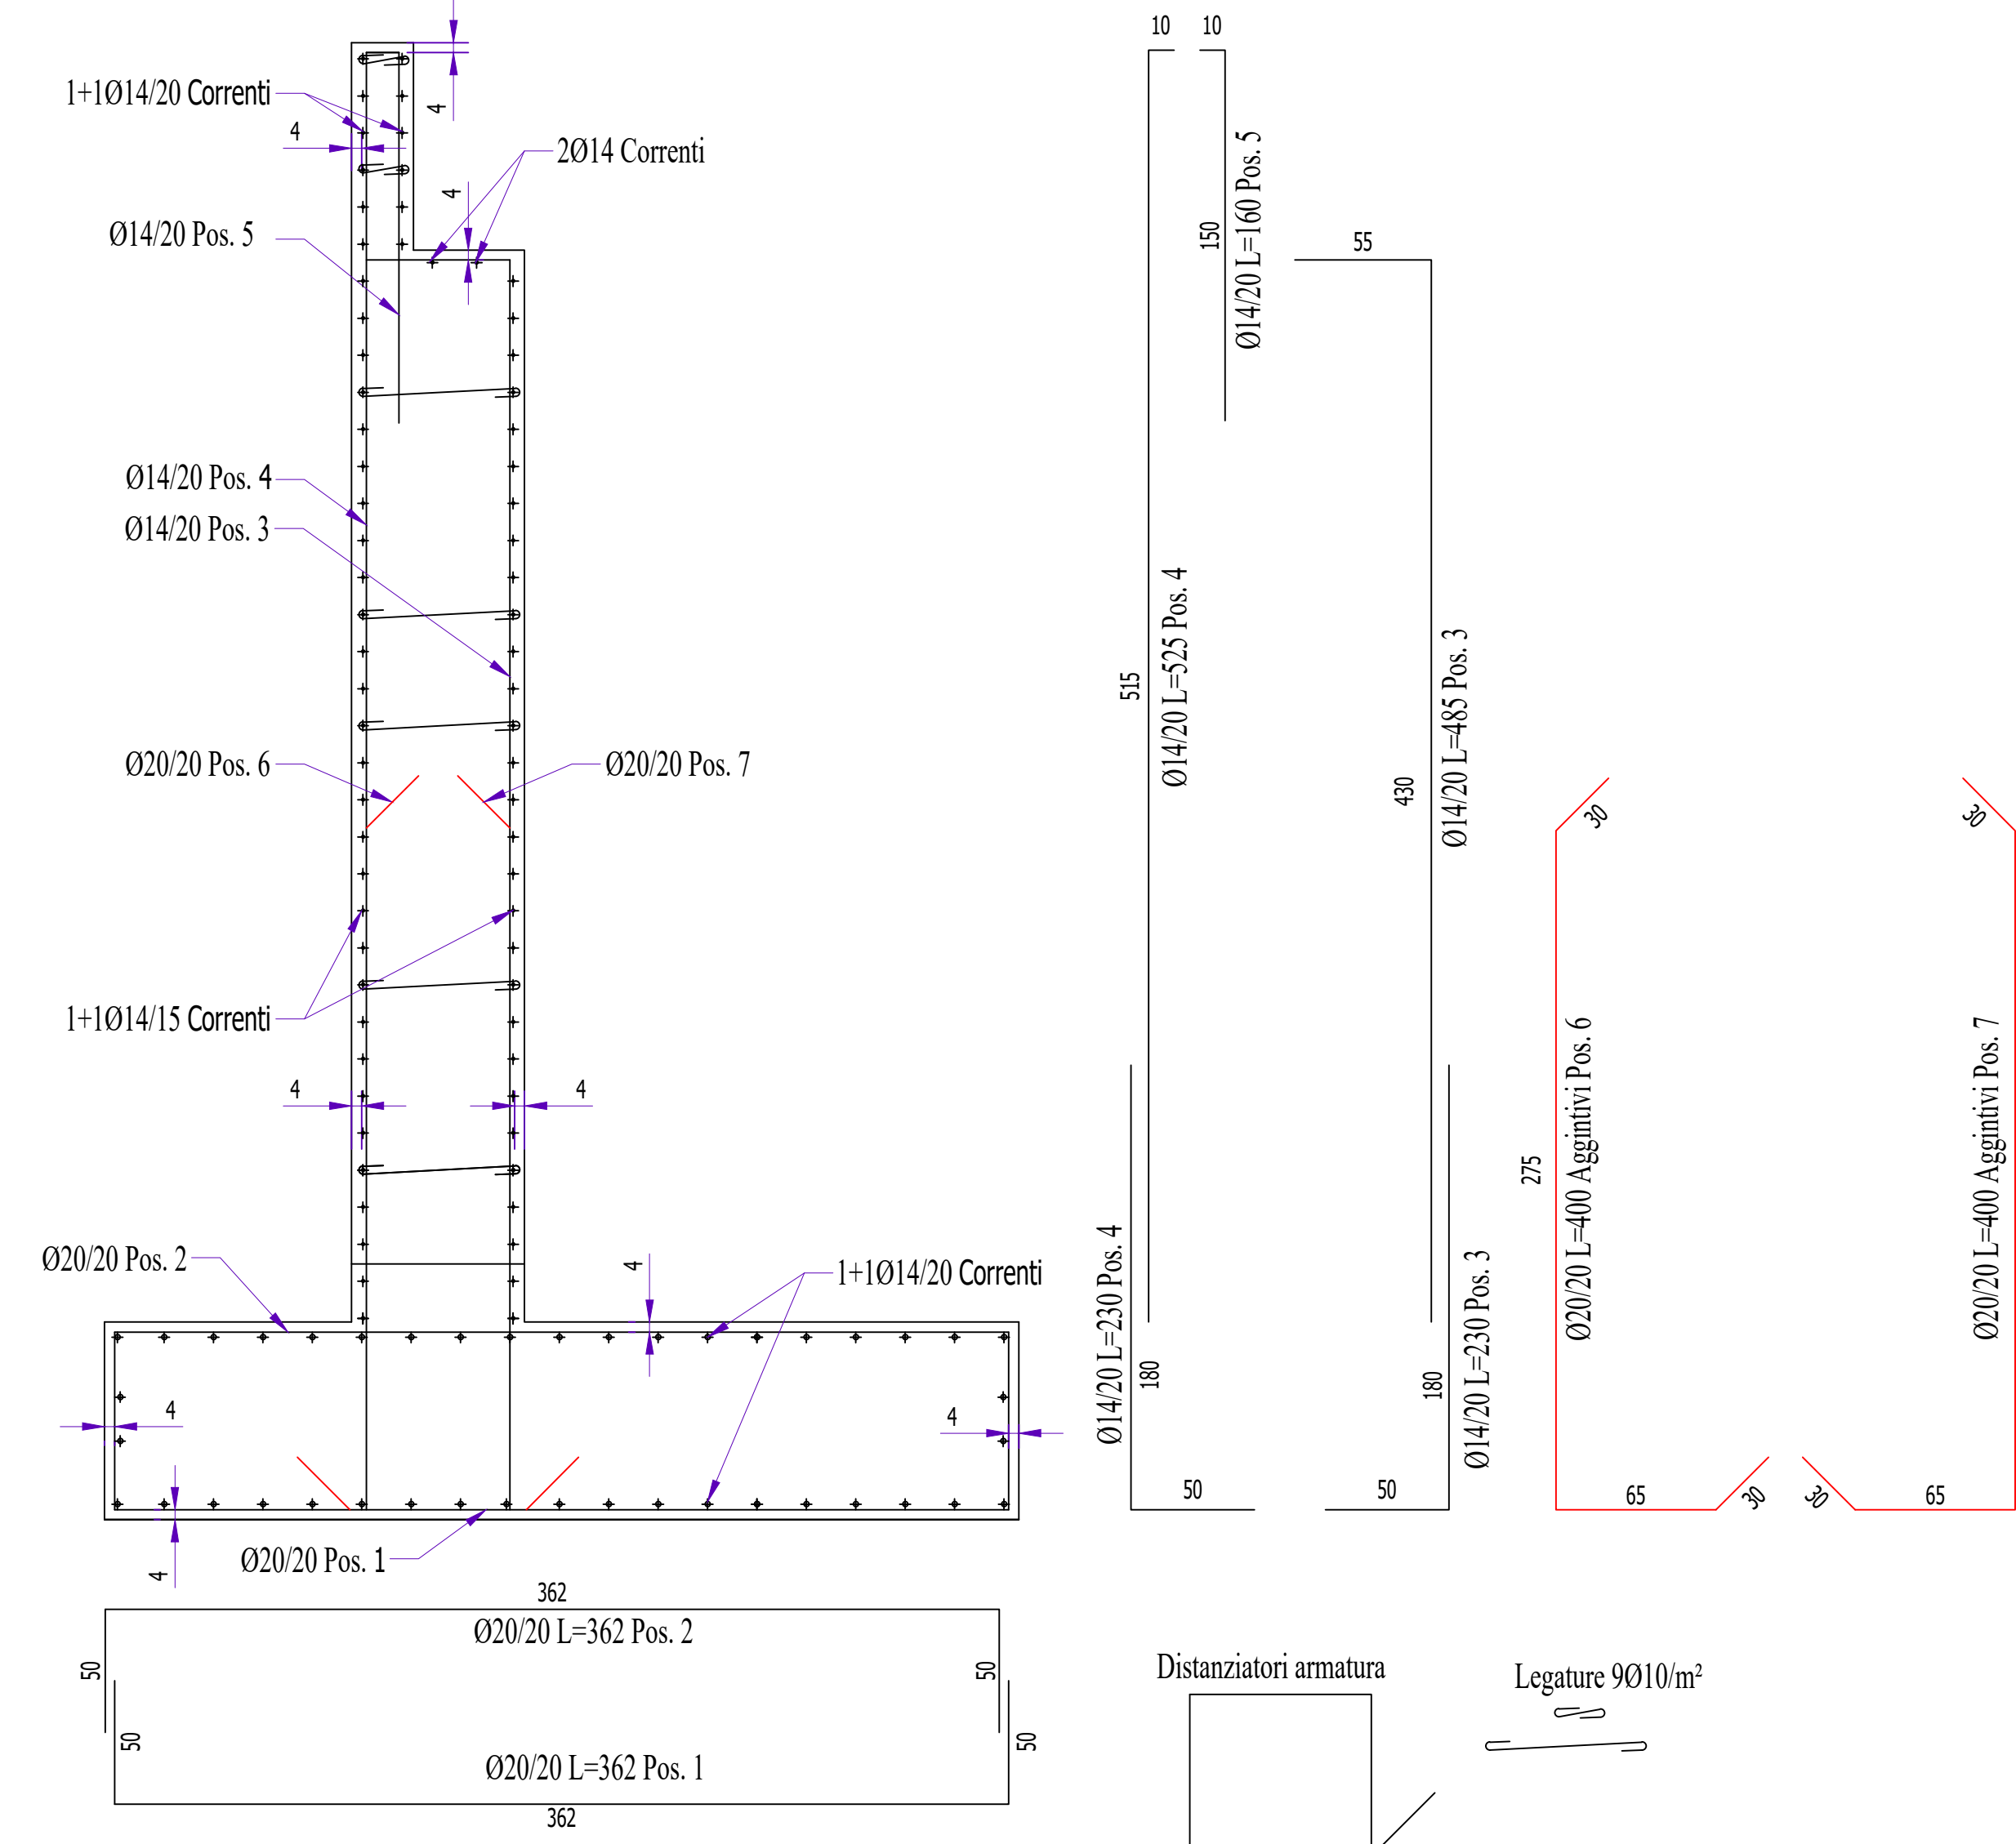

MATERIALI

- Magrone: Calcestruzzo tipo C12/15
- Calcestruzzo tipo C35/45 - dmax 25 mm
- Fondazione classe di esposizione XC4 - XS1 - classe di consistenza S4
- Elevato classe di esposizione XC4 - XS1 - classe di consistenza S4
- Resistenza caratteristica a compressione cilindrica (f_{ck}) min. 35 MPa
- Rapporto acqua cemento <0.55
- Tipo cemento CEM III, IV, V
- Acciaio tipo B450C controllato in stabilimento - ricoprimento ferro esterno monolitico 40 mm
- Tensione caratteristica di snervamento (f_{yk}) min 450 MPa
- Tensione caratteristica a rottura (f_{tk}) min 540 MPa

NOTE: misure espresse in cm salvo diversamente indicato
Sovrapposizione ferri correnti min. 40 Ø

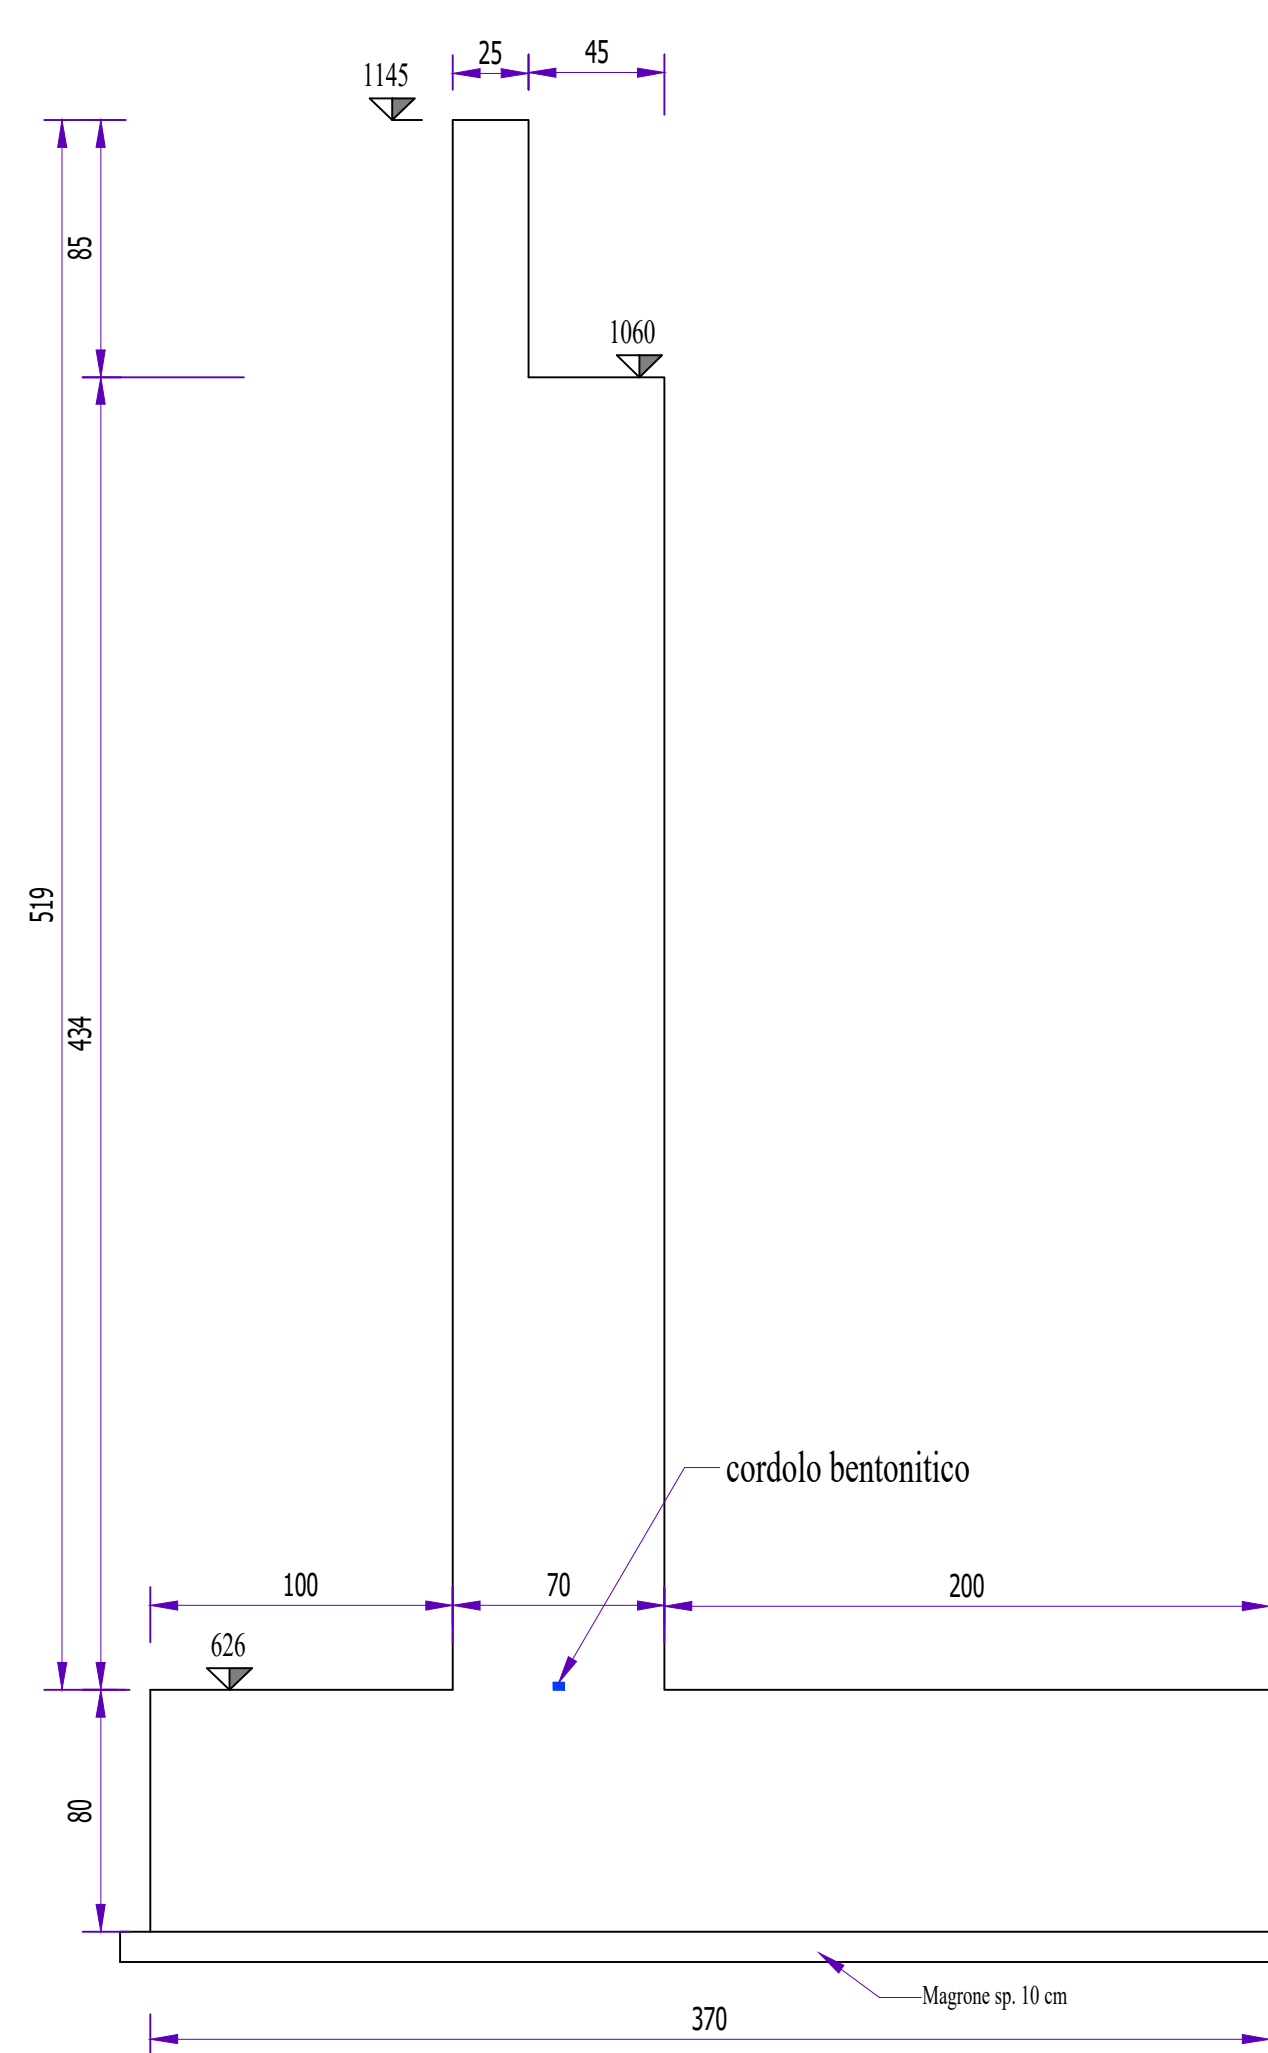

COMMITTENTE:									
 RFI RETE FERROVIARIA ITALIANA GRUPPO FERROVIE DELLO STATO ITALIANE DIREZIONE PRODUZIONE DIREZIONE TERRITORIALE E PRODUZIONE FIRENZE									
SOGGETTO TECNICO: RFI - DIREZIONE TERRITORIALE PRODUZIONE FIRENZE S.O. INGEGNERIA									
PROGETTAZIONE: RFI - DIREZIONE TERRITORIALE PRODUZIONE FIRENZE S.O. INGEGNERIA - U.O. CIVILE									
PROGETTO ESECUTIVO									
Sostituzione delle travate metalliche Ponte T. Acqueria al km 284+732 Linea Cecina - Volterra									
MURI DI CONTENIMENTO CARPENTERIE E ARMATURE PIANTA - SEZIONI E DETTAGLI COSTRUTTIVI								SCALA	
								Foglio	di
PROGETTO/ANNO		SOTTOP.		LIVELLO	NOME DOC.		PROGR.OP.	FASE FUNZ.	NUMERAZ.
L42717		O01		PE	TSPN		O0	O0	E014

Revis.	Descrizione	Progettato	Data	Verificato	Data	Approvato	Data	Autorizzato	Data
A	Prima emissione	Giov. C. Rossi		P. Serati		L. Costantini		M. Ianni	
B	Revisione dopo proposta di modifica da imp. appaltatrice	U.E. GE.CO S.p.A. G. Terenzi		V.E. ZADAMO C. Terenzi		U.E. GE.CO S.p.A. F. Cusi		U.E. GE.CO S.p.A. G. Testi	
		R.F.I. S.p.A.		R.F.I. S.p.A.		R.F.I. S.p.A.		R.F.I. S.p.A.	

POSIZIONE ARCHIVIO	LINEA	SEDE TECN.	NOME DOC.	NUMERAZ.
	L463	T4542	TSPN	E014
	Verificato e trasmesso	Data	Convalidato	Data