




FASE 1: REALIZZAZIONE MICROPALI
SEZIONE LONGITUDINALE Z-Z (SCALA 1:100)

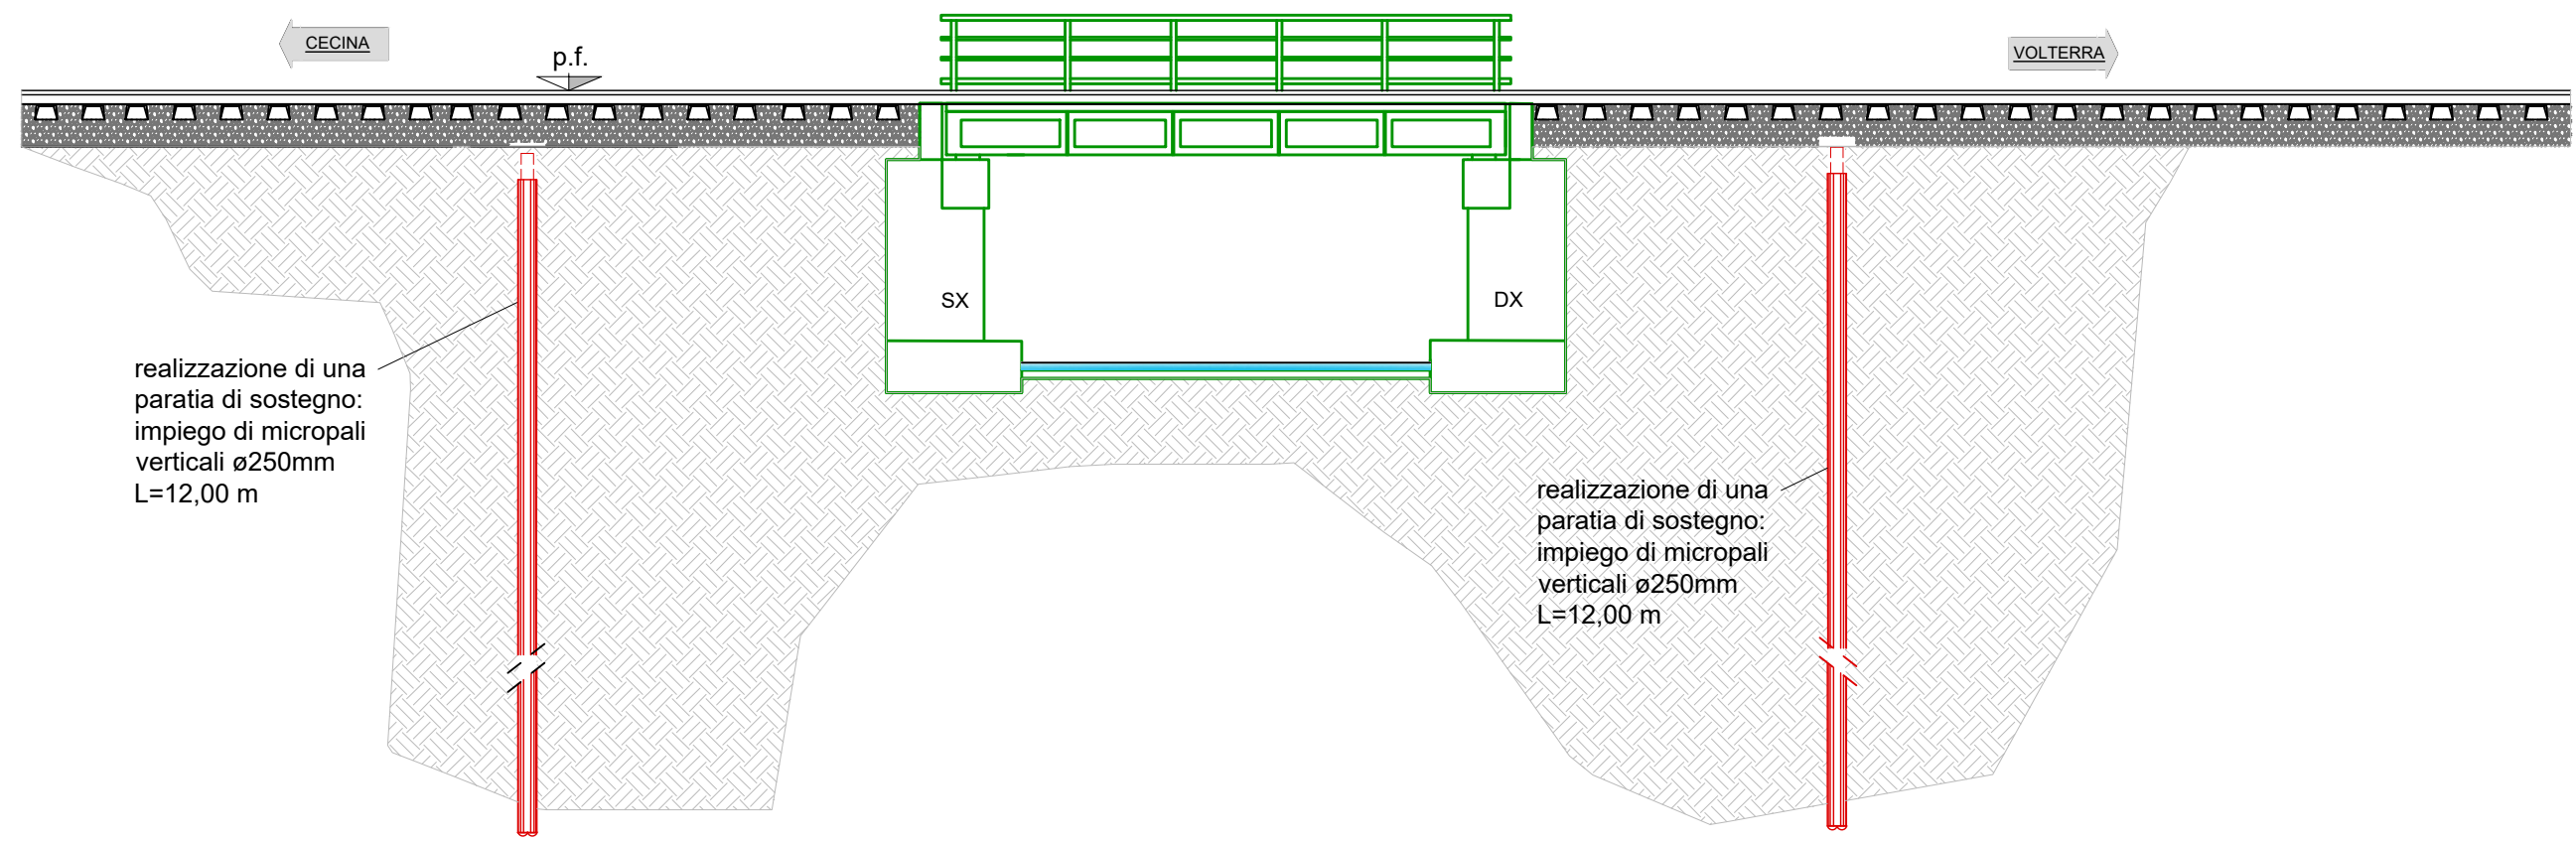


FASE 2: REALIZZAZIONE CORDOLI IN C.A. PARATIA DI MICROPALI
SEZIONE LONGITUDINALE Z-Z (SCALA 1:100)

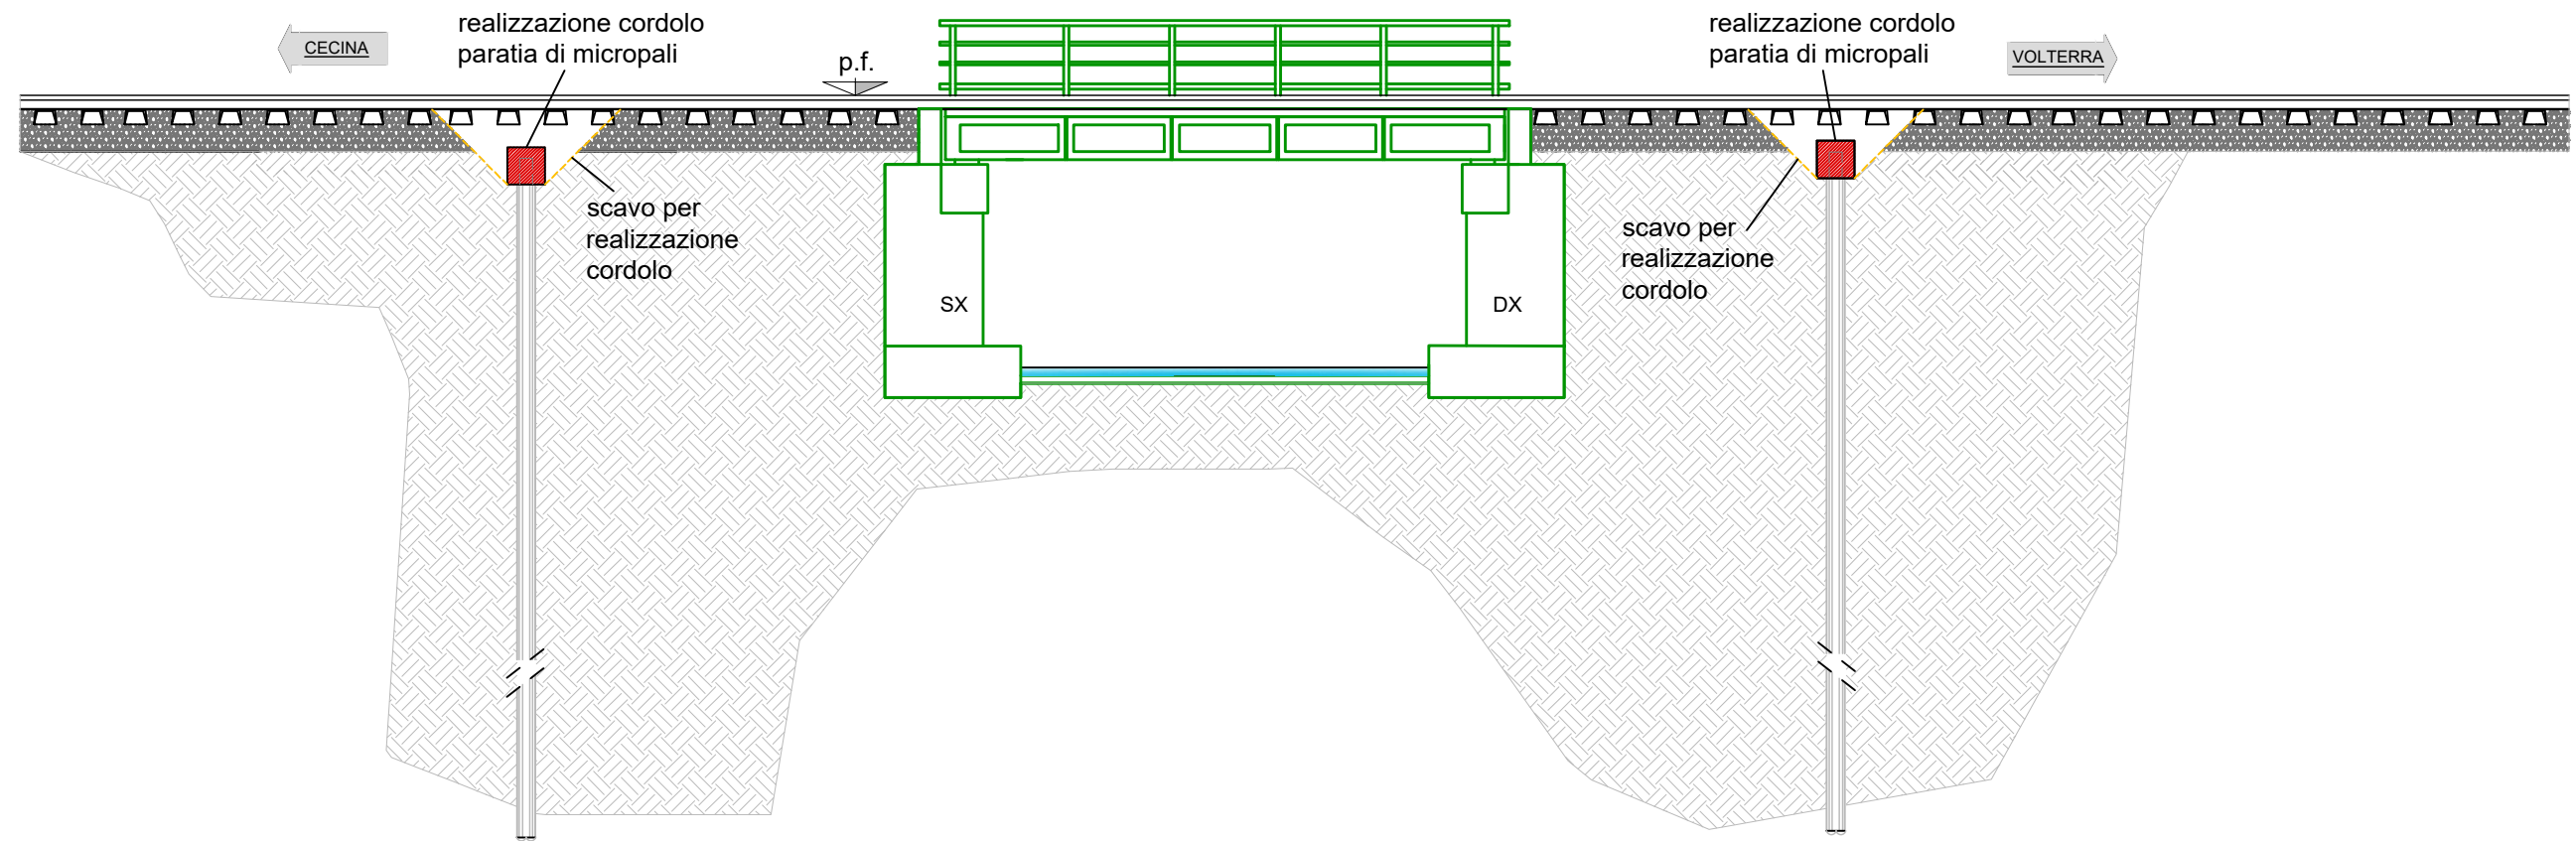


FASE 3: RIMOZIONE IMPALCATO METALLICO PONTE
SEZIONE LONGITUDINALE Z-Z (SCALA 1:100)

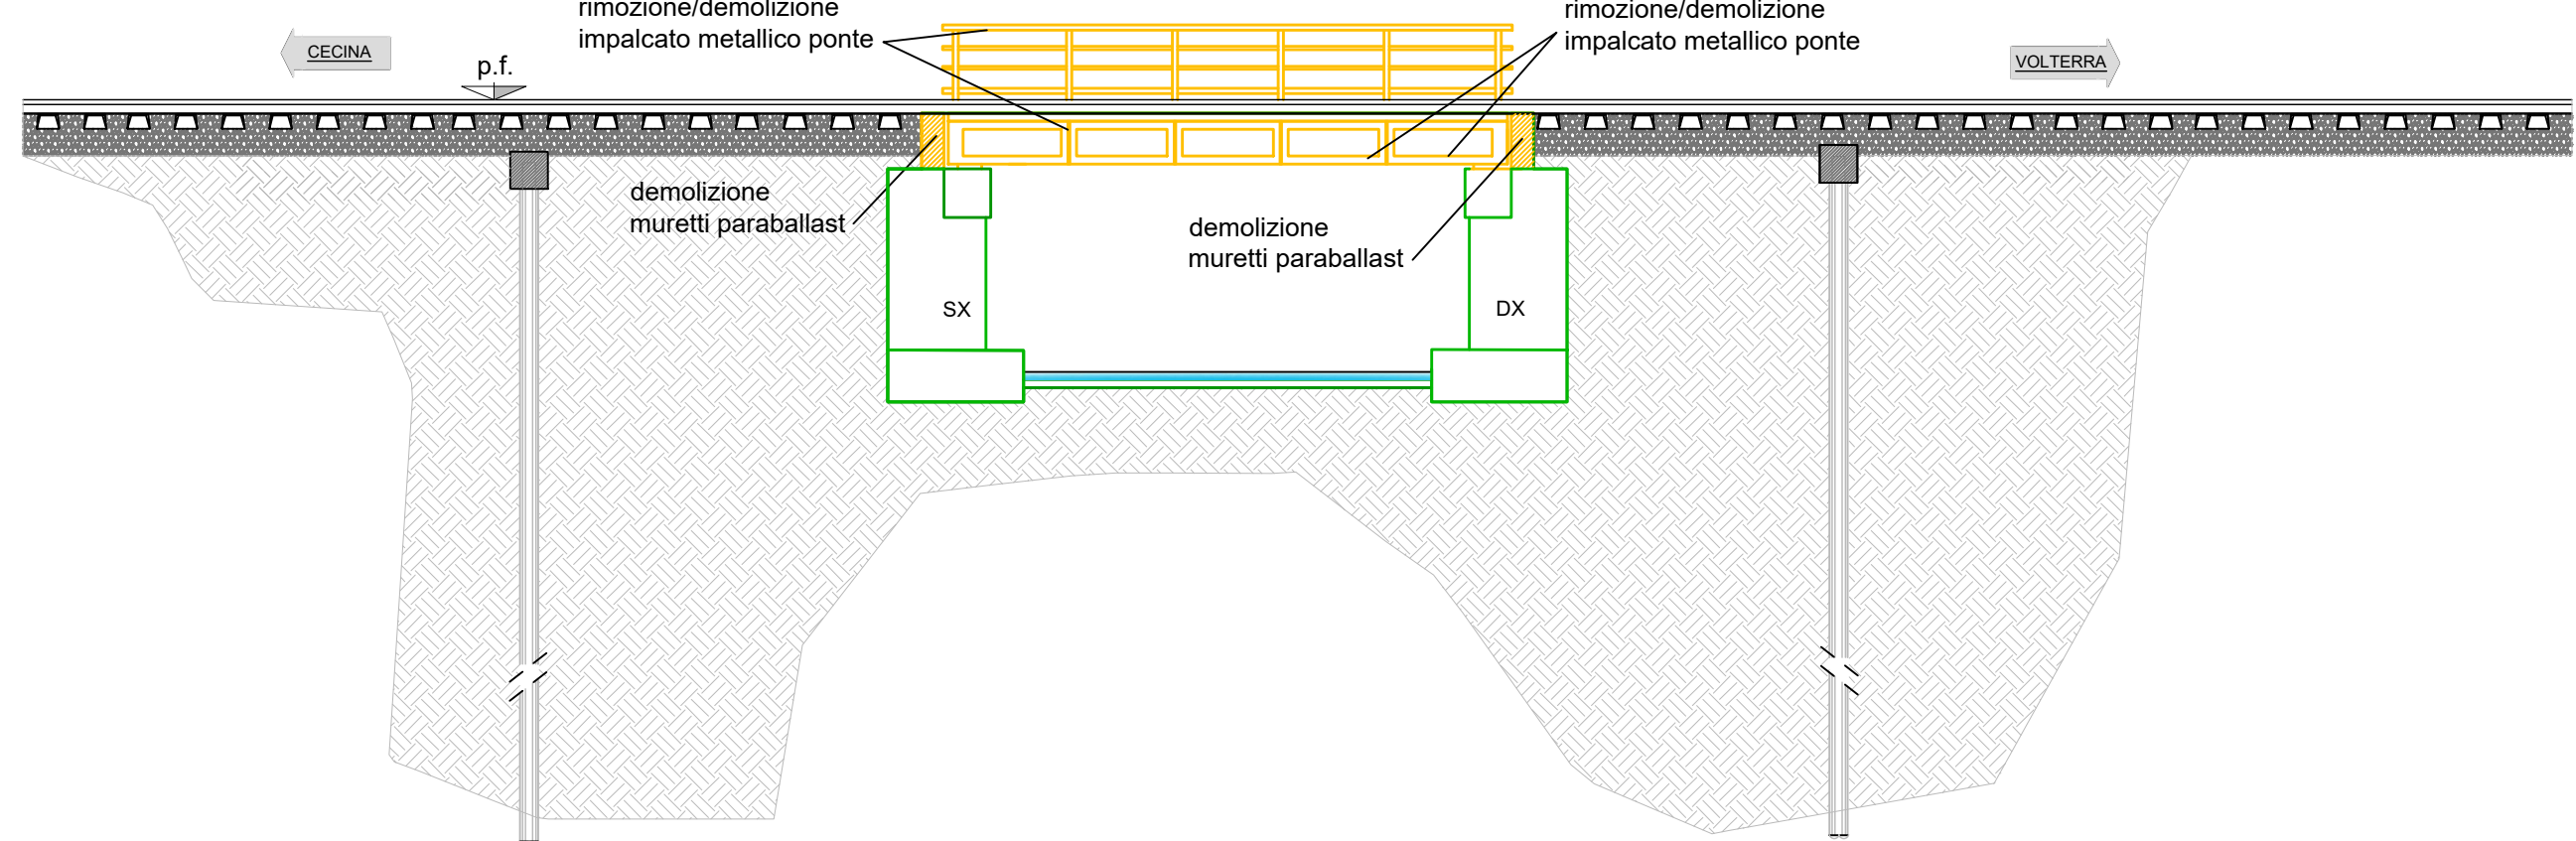


FASE 4: POSA IN OPERA SISTEMA DI SOSPENSIONE BINARI
SEZIONE LONGITUDINALE Z-Z (SCALA 1:100)

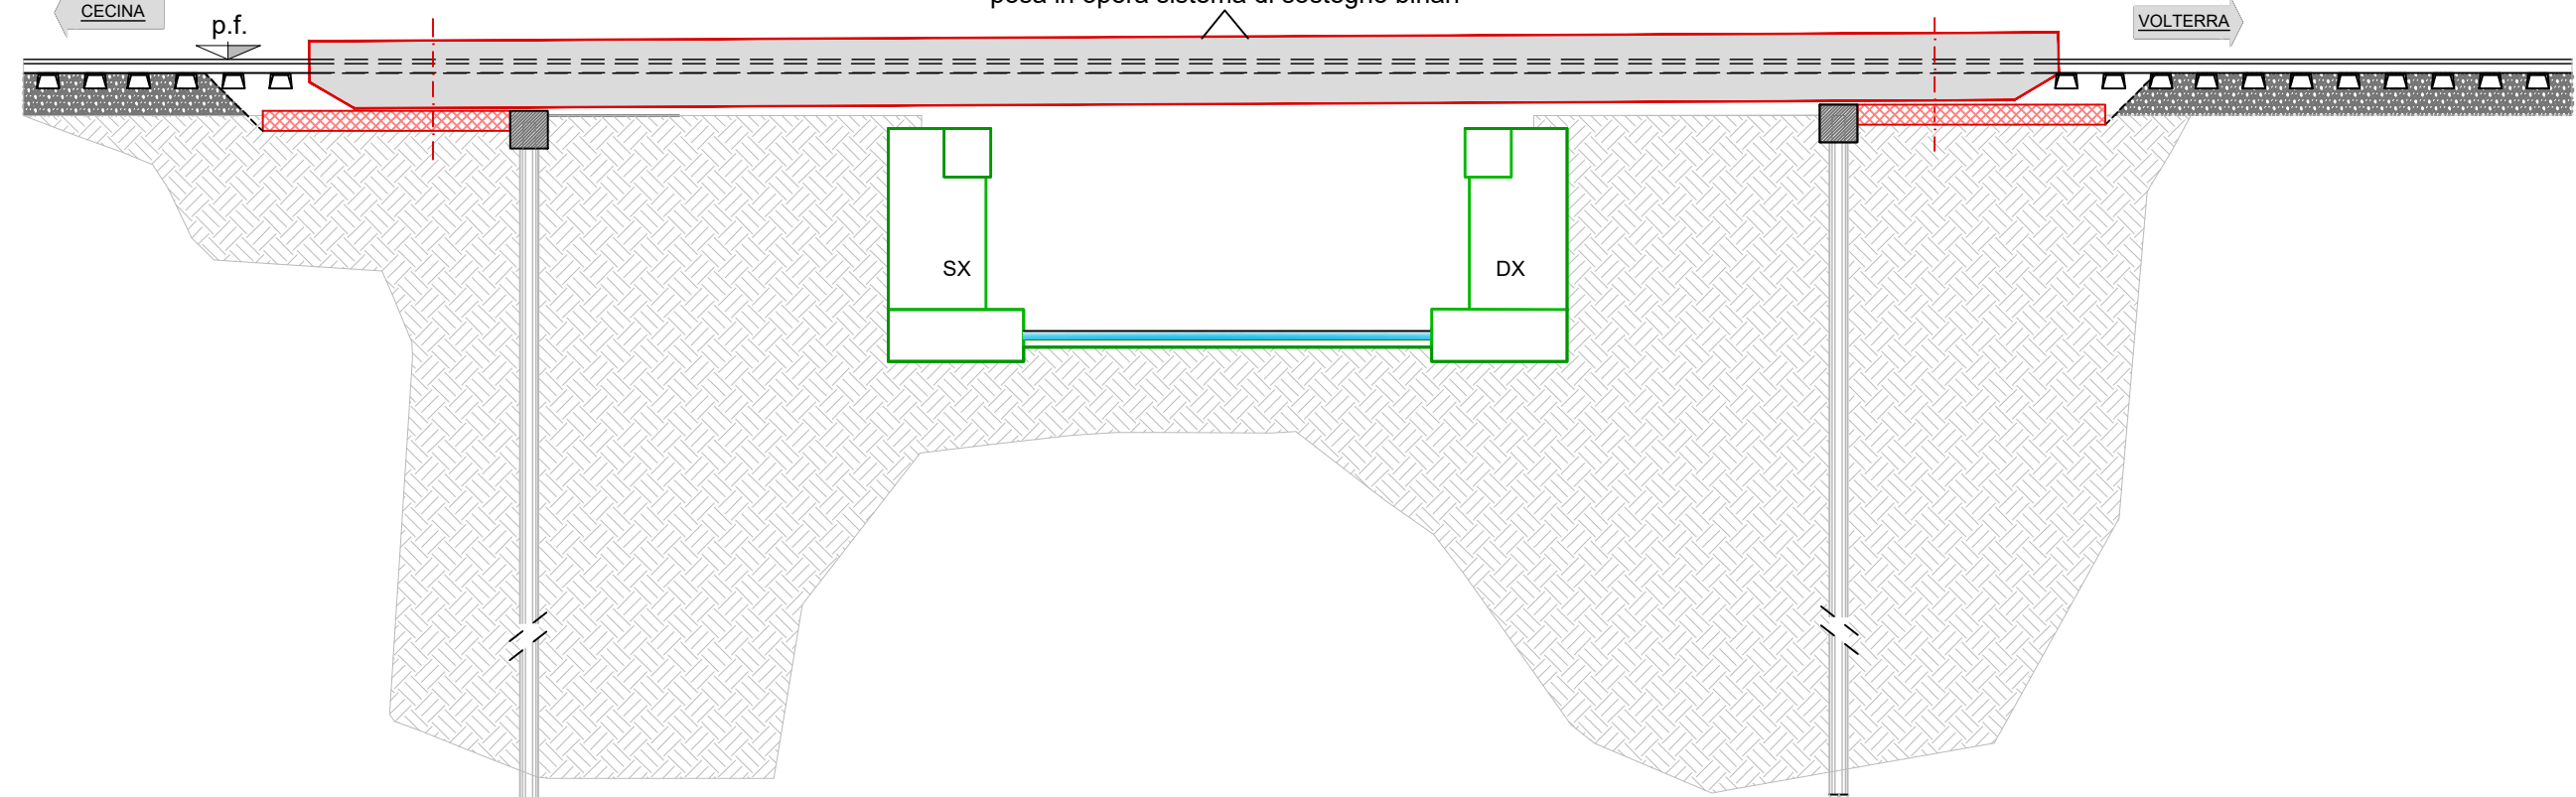


FASE 5: DEMOLIZIONE SPALLE IN MURATURE E SCAVO
SEZIONE LONGITUDINALE Z-Z (SCALA 1:100)

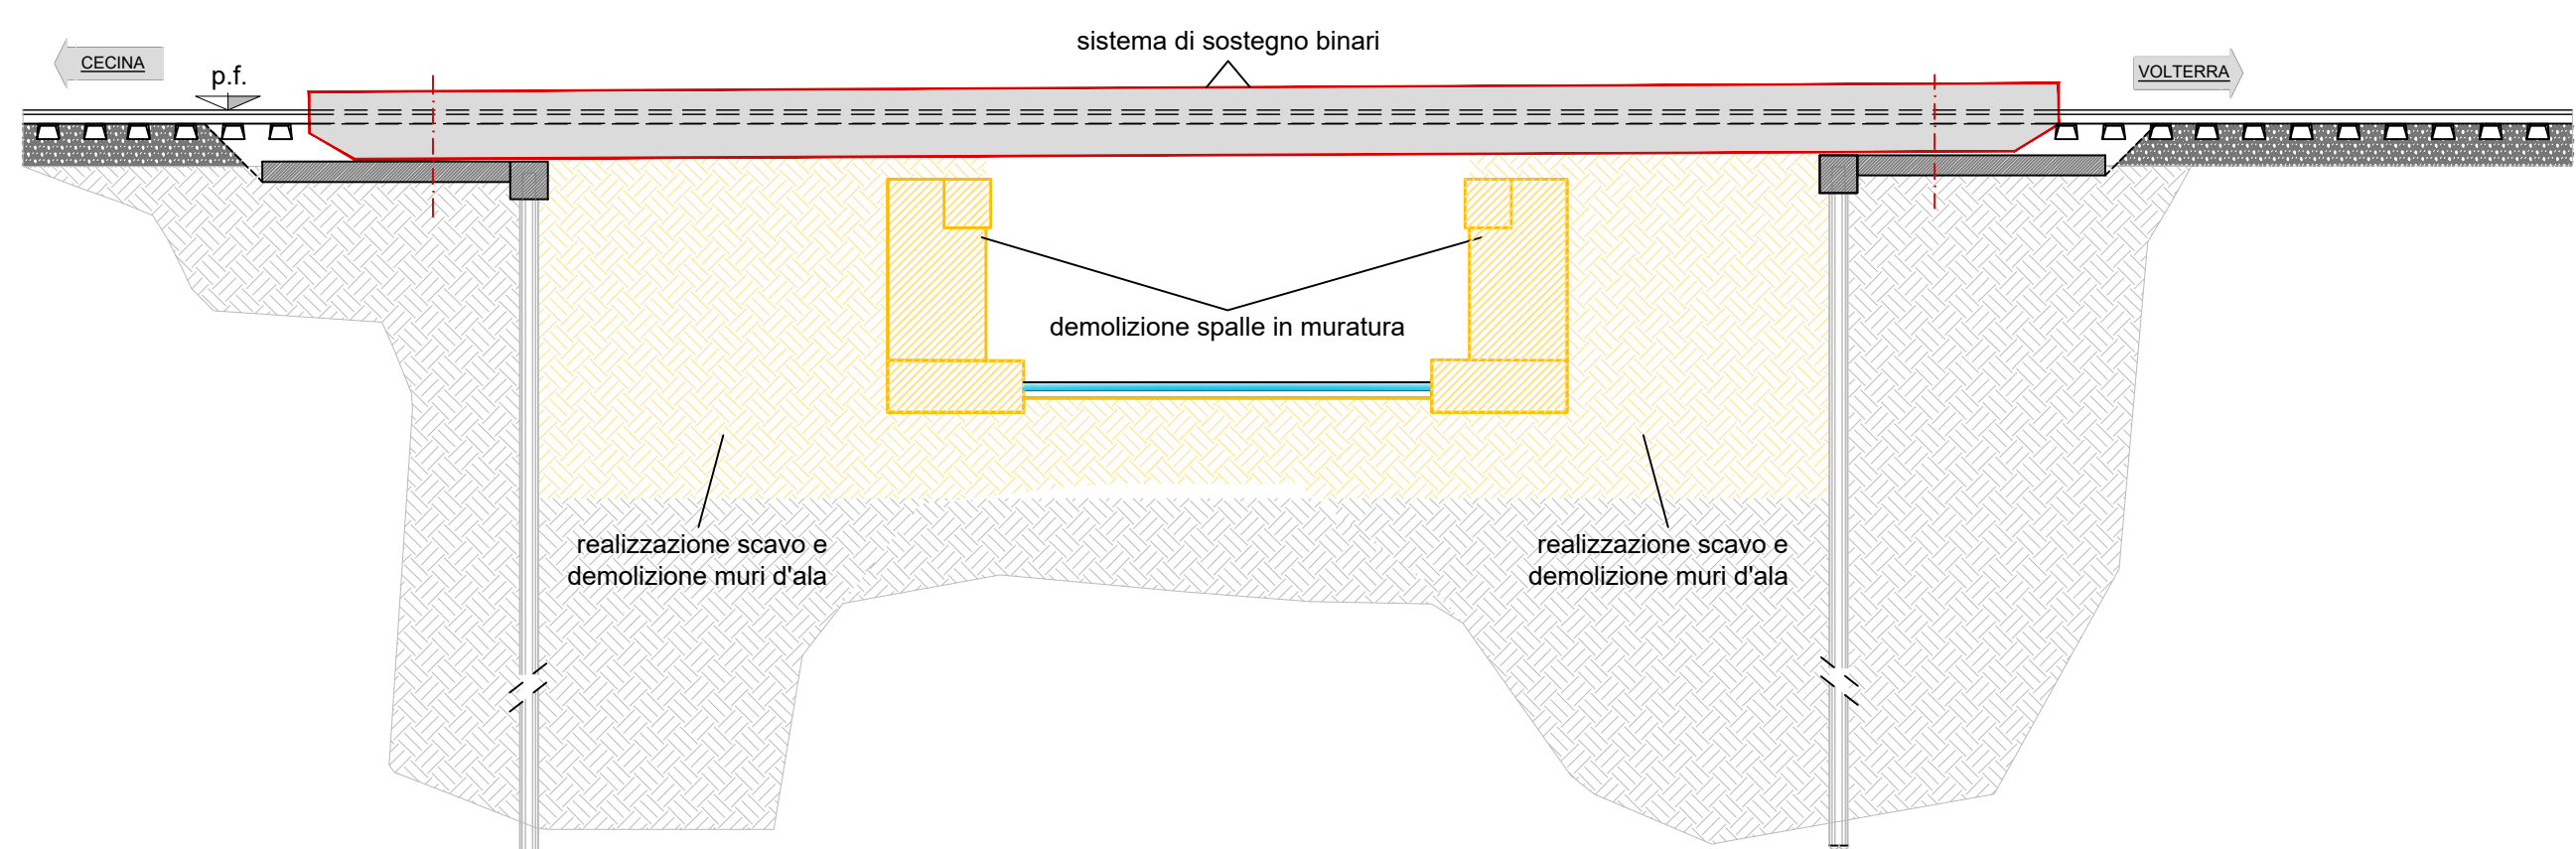


FASE 6: REALIZZAZIONE FOSSA DI VARO E MONOLITE FUORI OPERA
SEZIONE LONGITUDINALE Z-Z (SCALA 1:100)

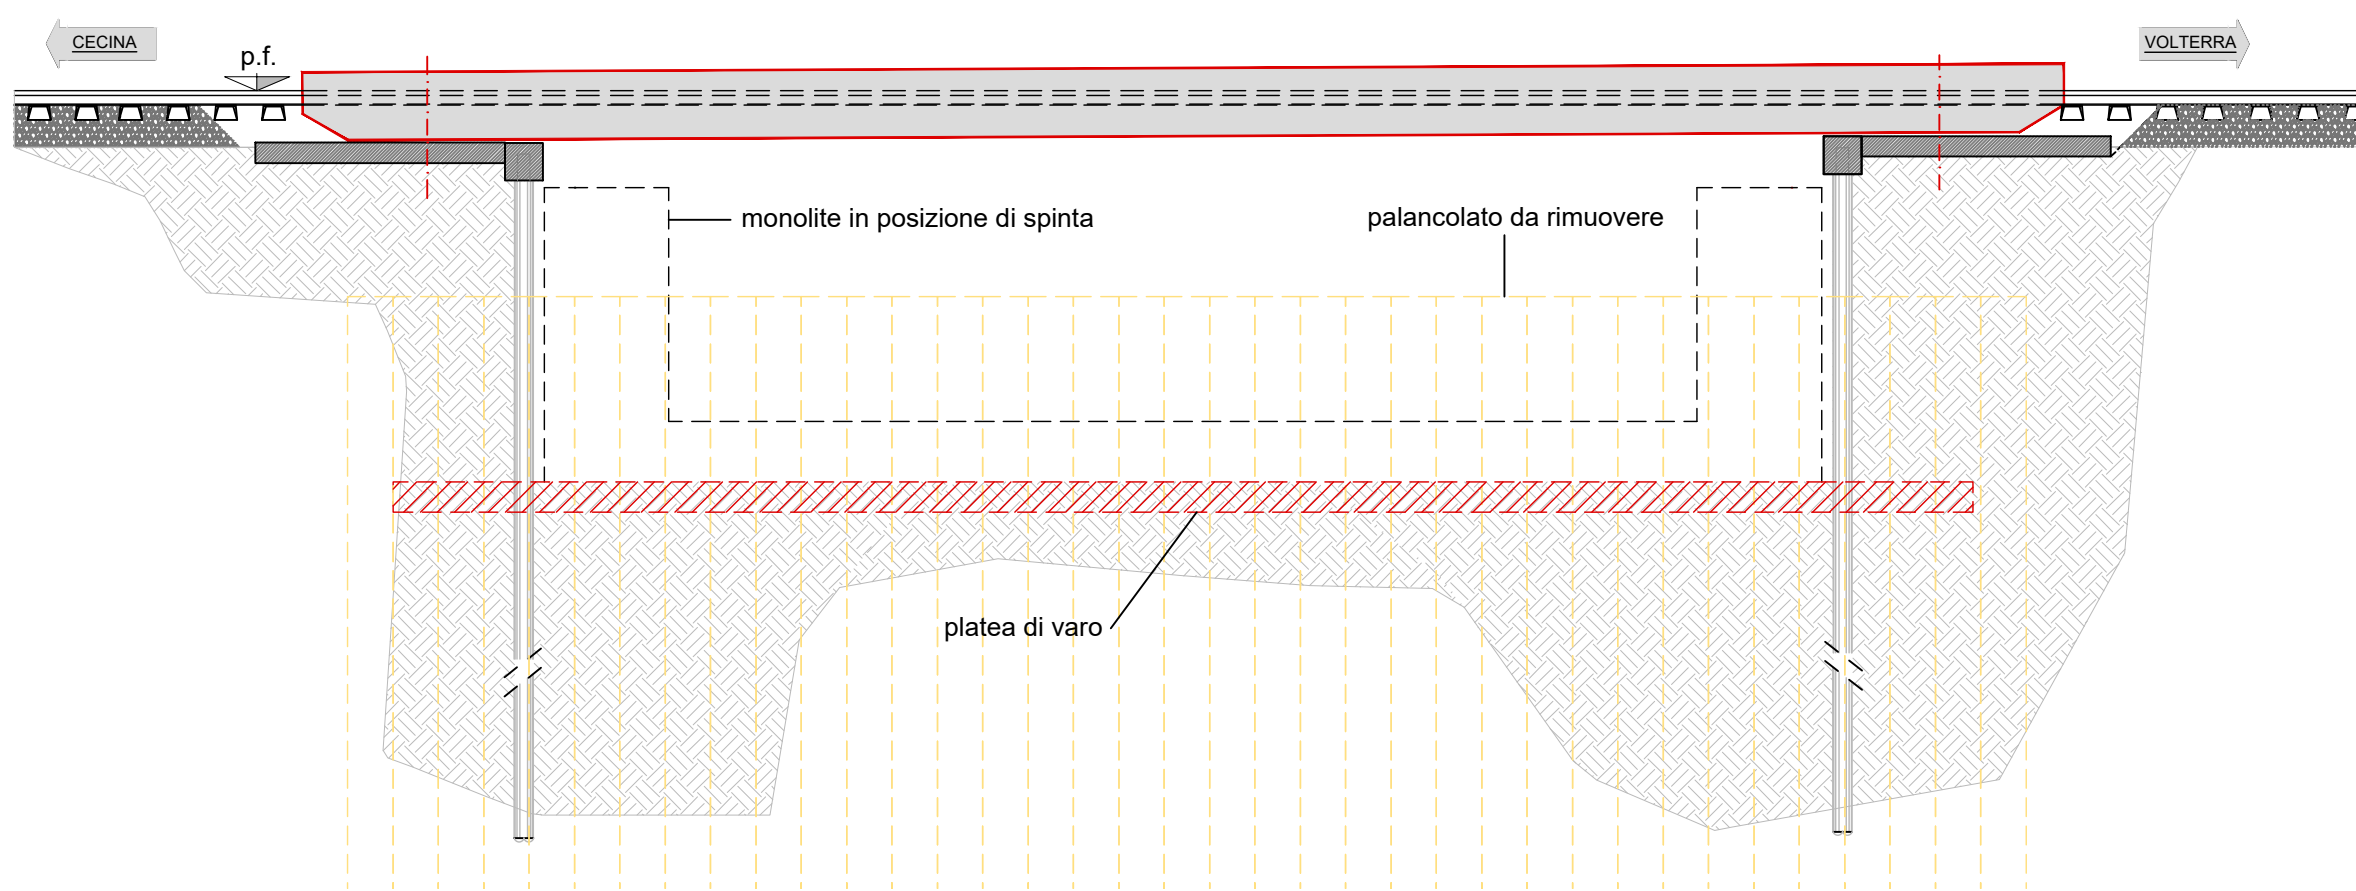


FASE 7: VARO MONOLITE E RIMOZIONE SISTEMA DI SOSPENSIONE BINARI
SEZIONE LONGITUDINALE Z-Z (SCALA 1:100)

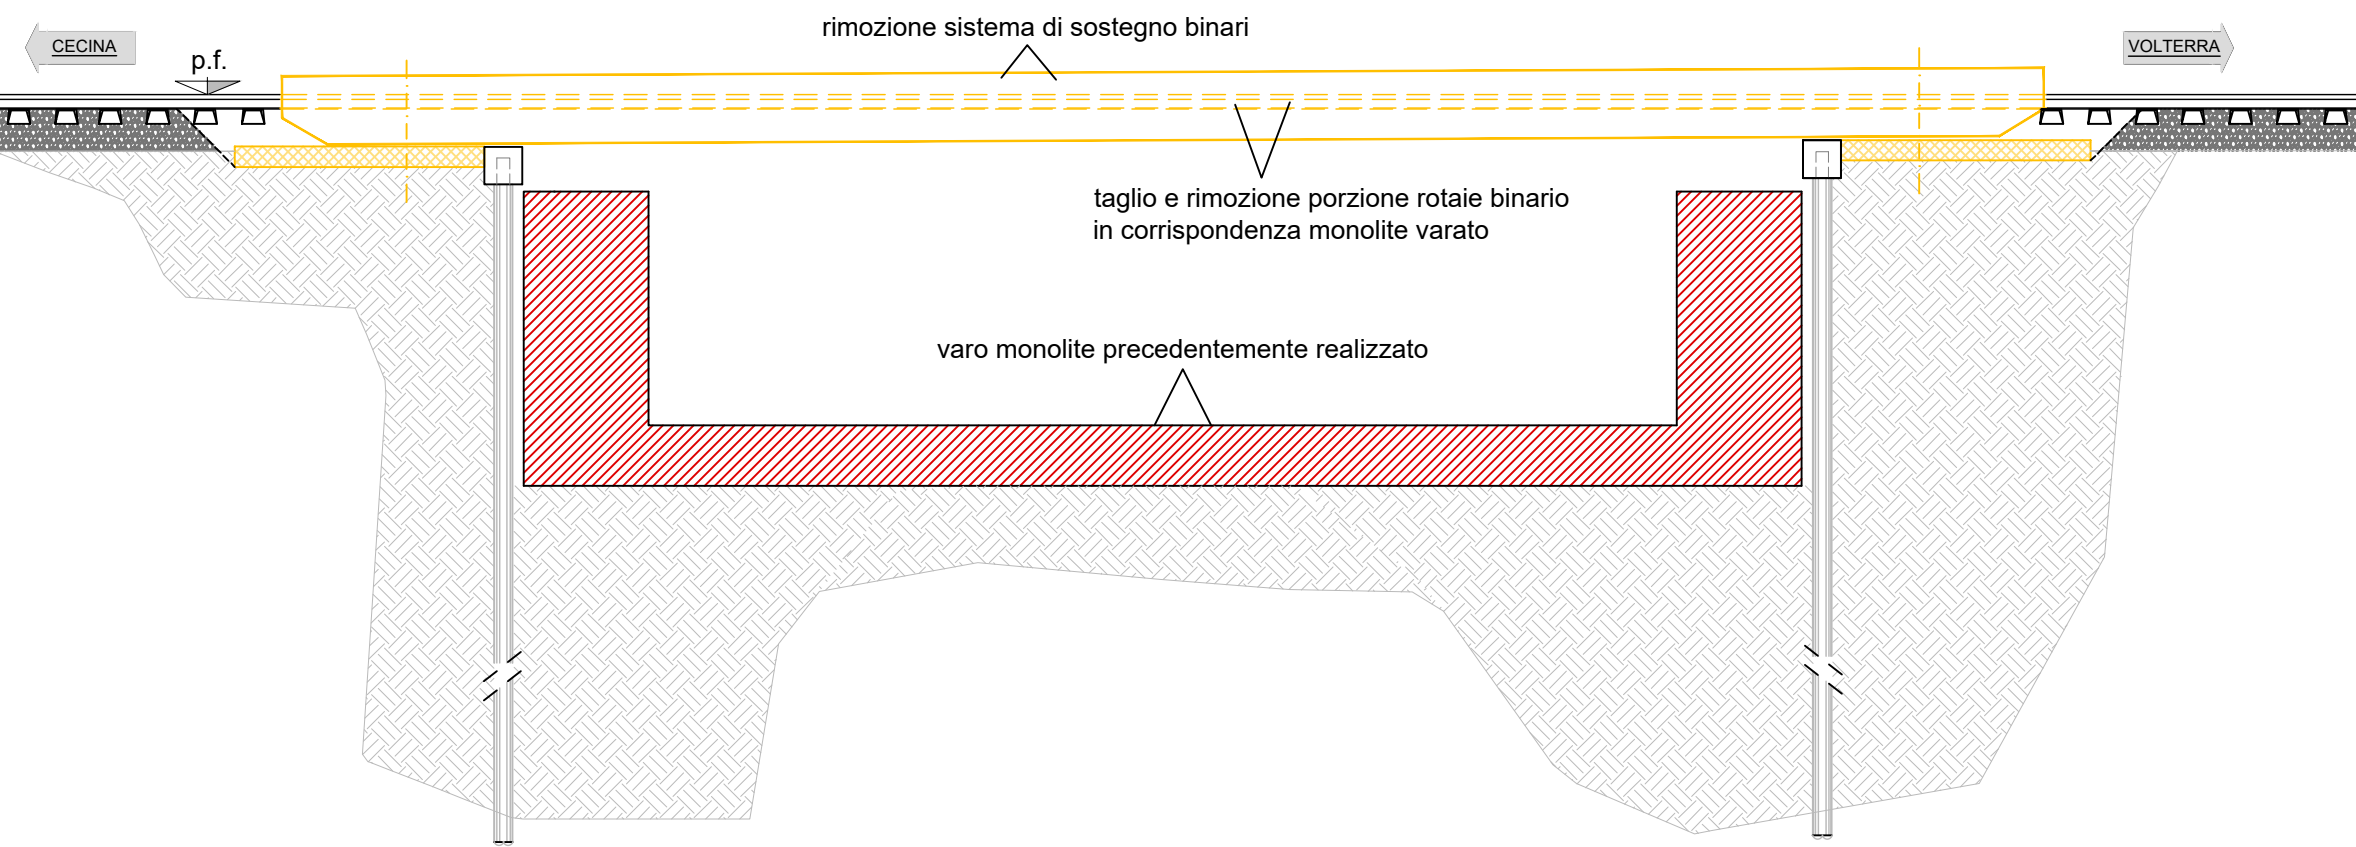


FASE 8: GETTI DI COMPLETAMENTO SU MONOLITE
SEZIONE LONGITUDINALE Z-Z (SCALA 1:100)

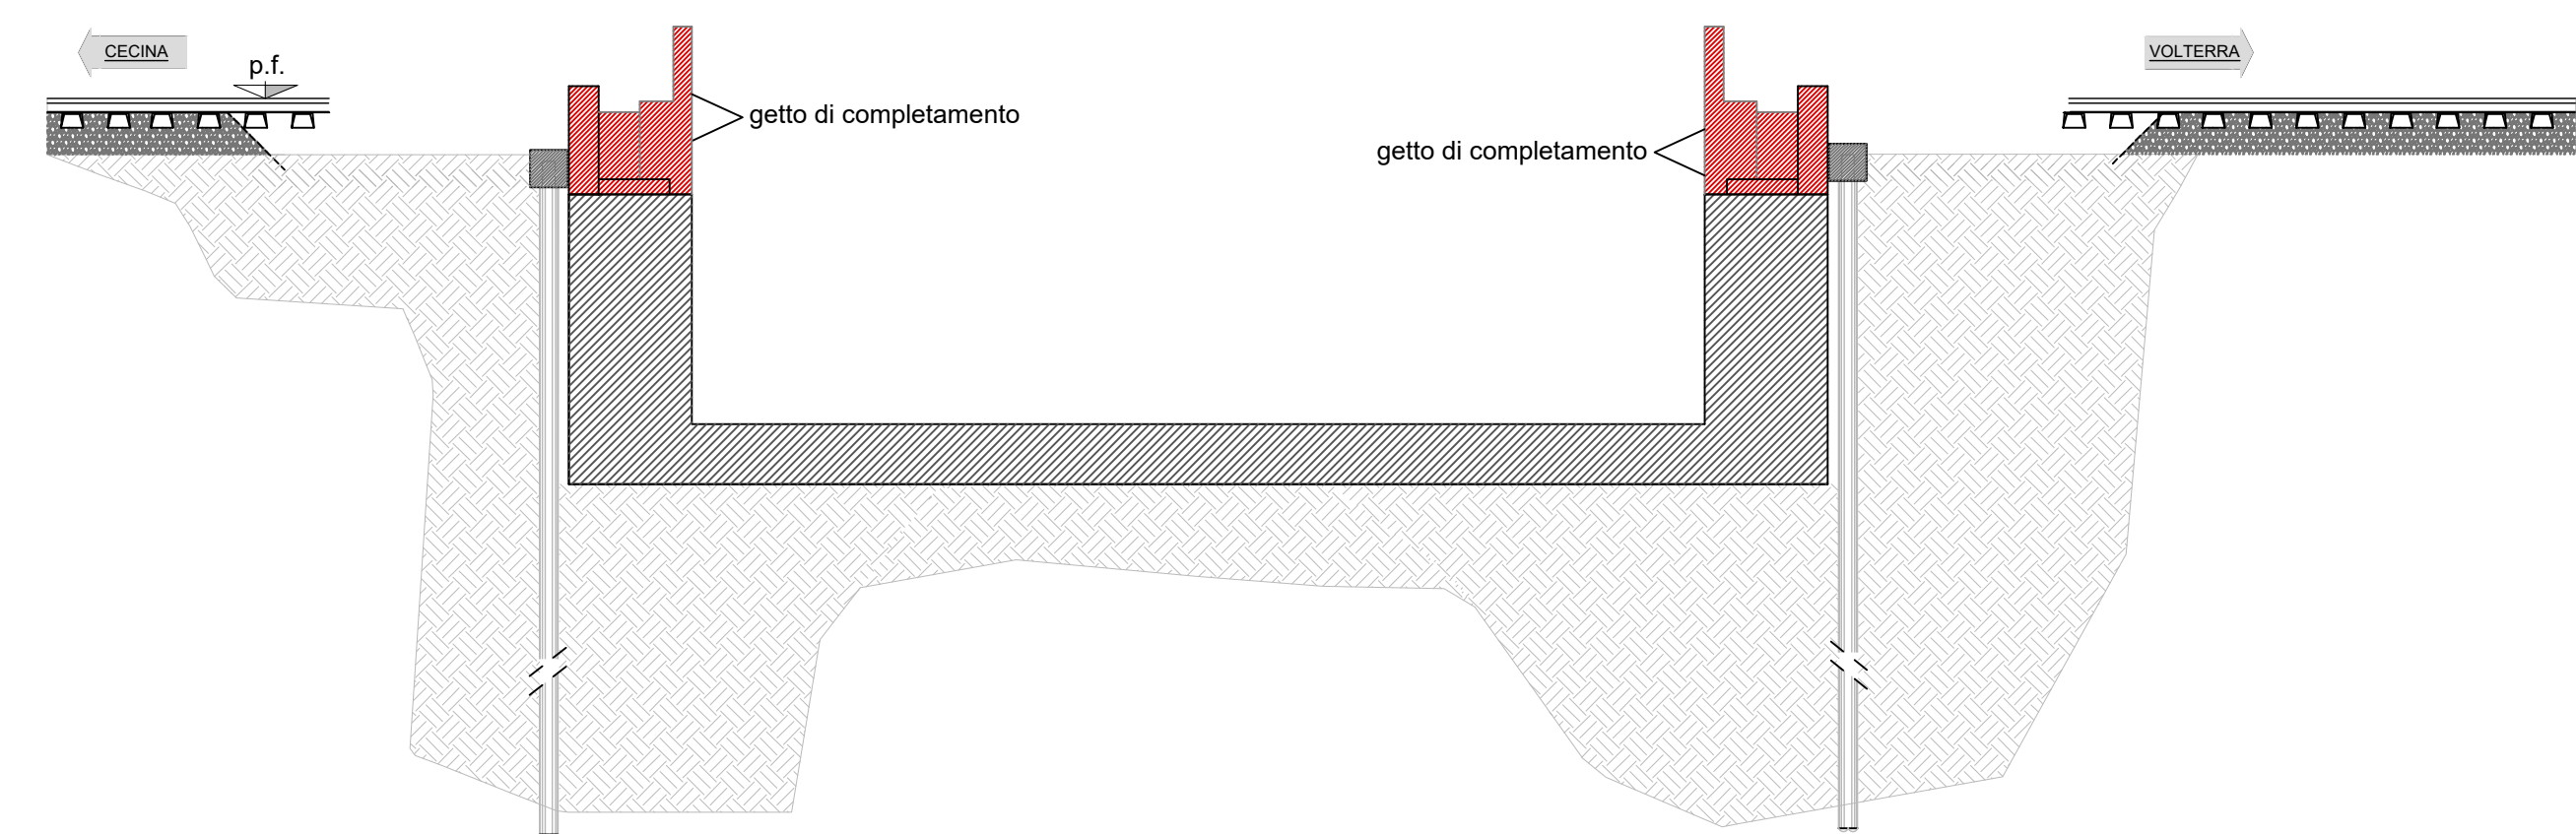

FASE 9: VARO NUOVO CASSONE
SEZIONE LONGITUDINALE Z-Z (SCALA 1:100)

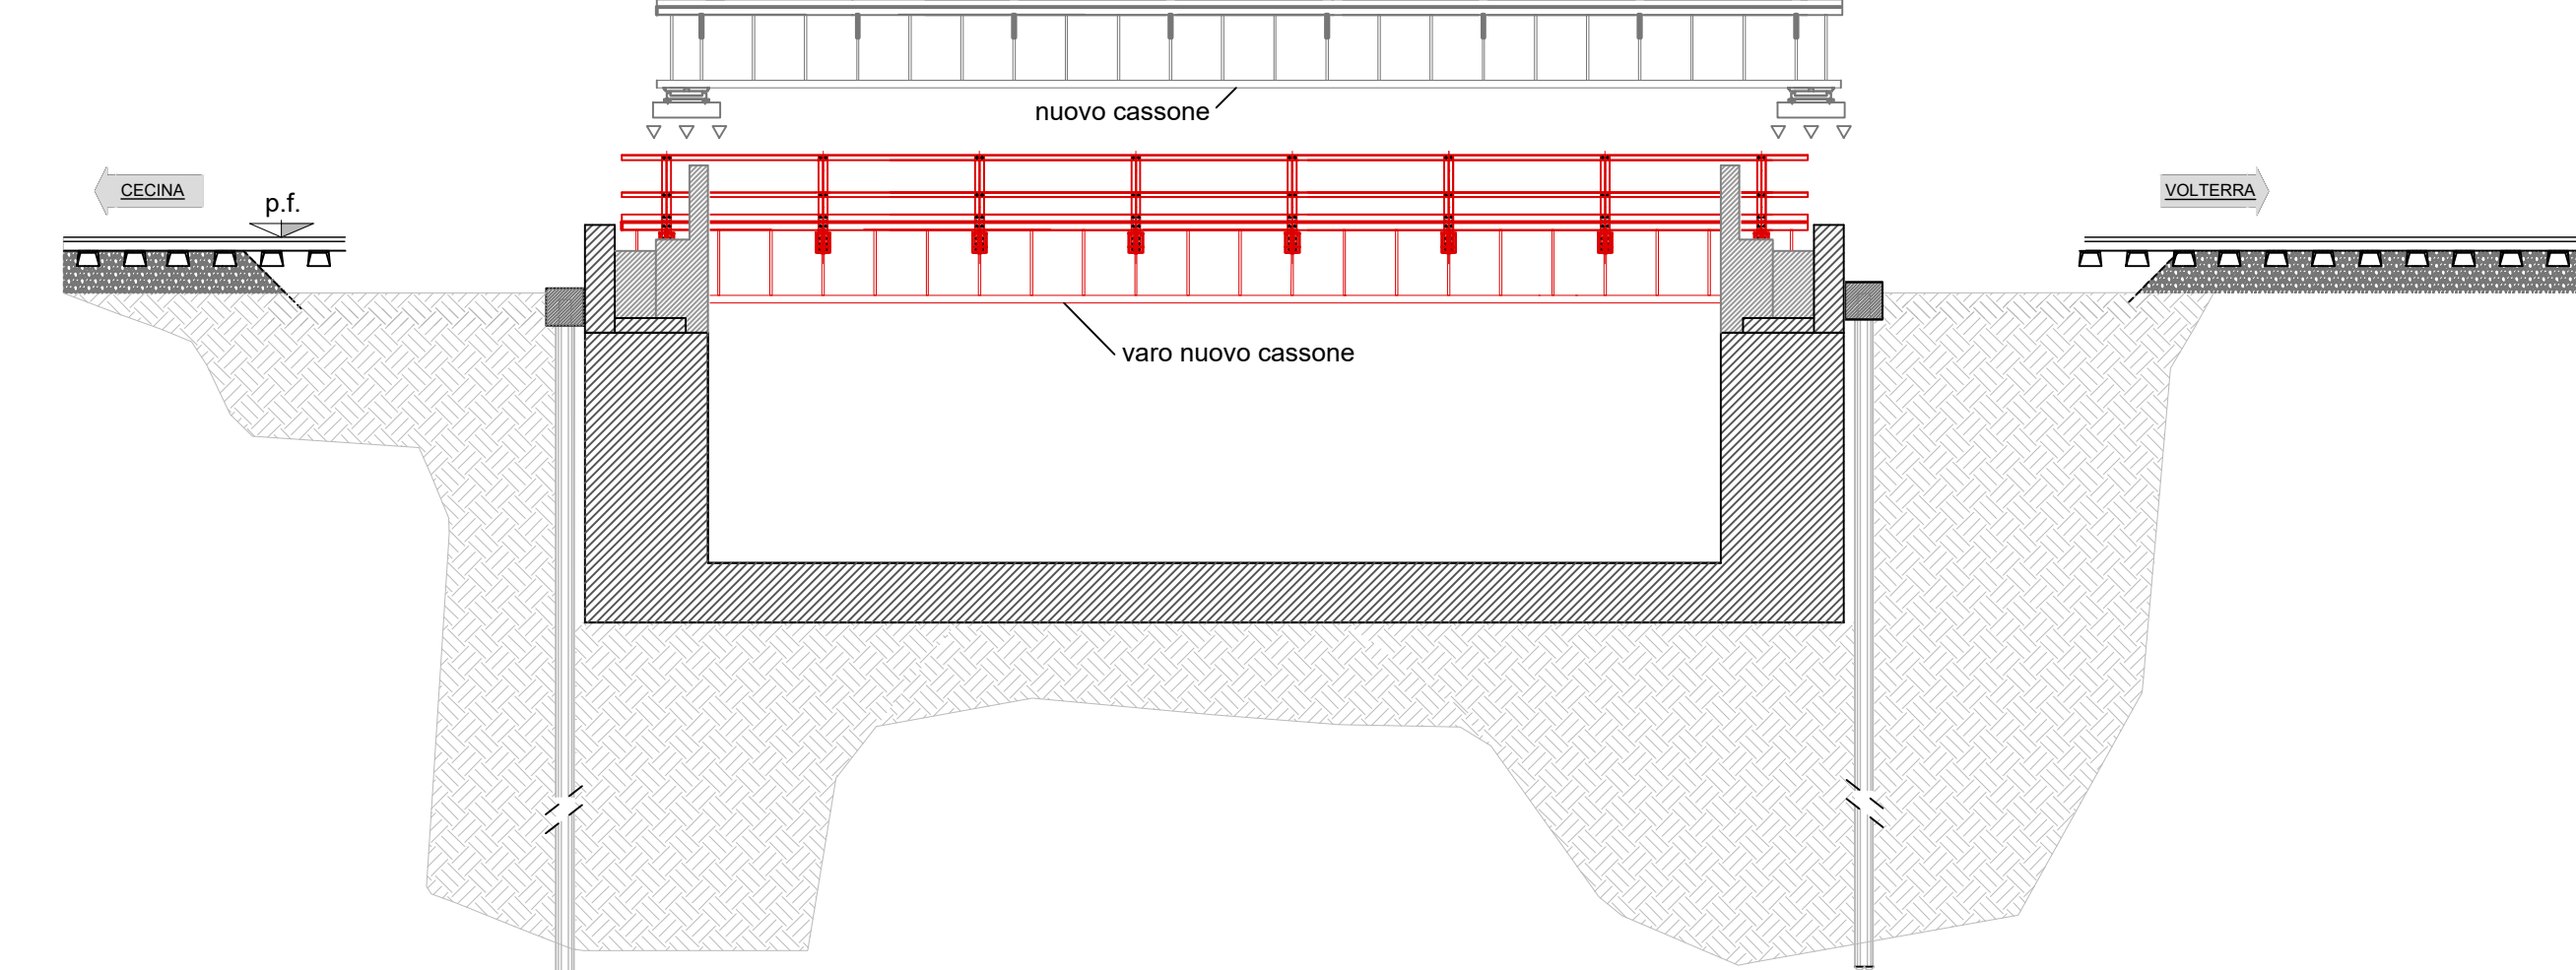


FASE 10: ARMAMENTO
SEZIONE LONGITUDINALE Z-Z (SCALA 1:50)

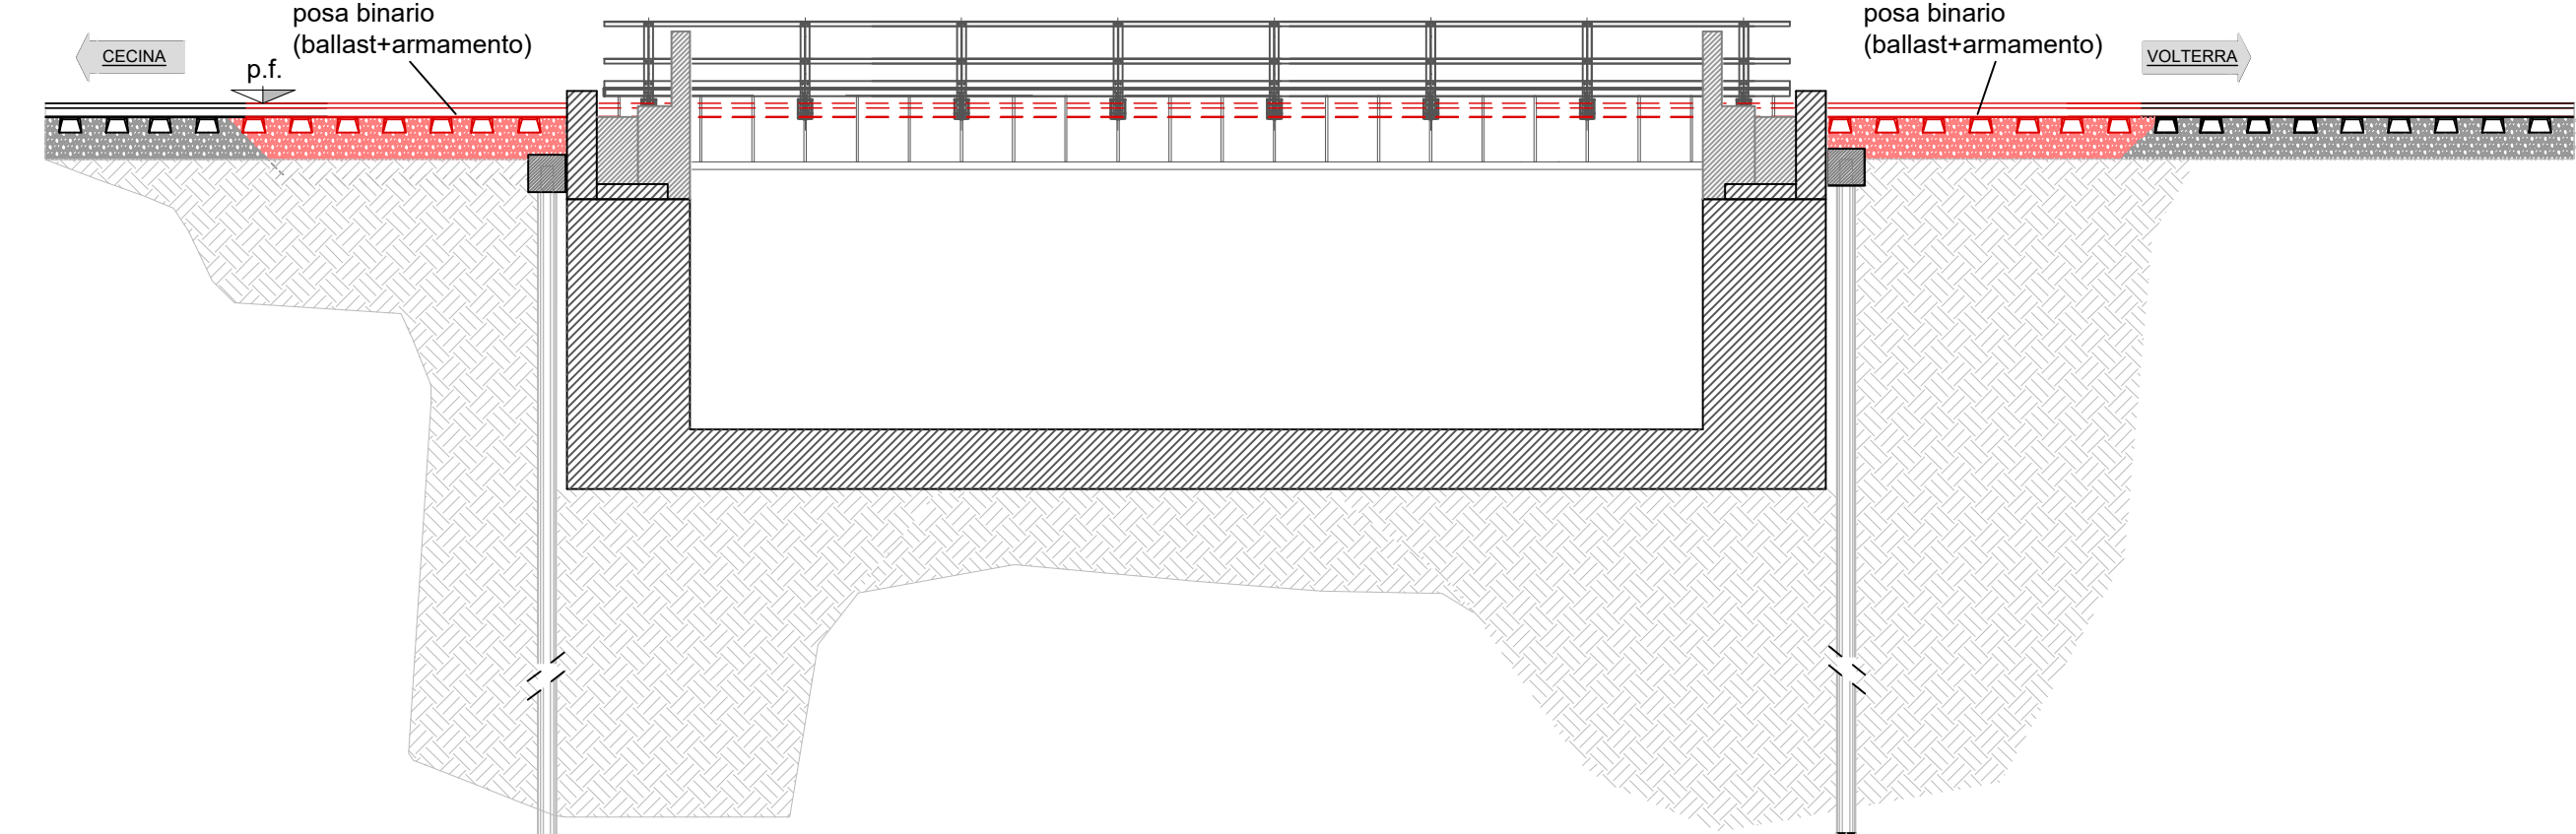


FASI REALIZZATIVE:

- FASE 1-2
- Realizzazione micropali;
- FASE 3
- Rimozione/demolizione impalcato metallico ponte;
 - Demolizione muretti paraballast;
- FASE 4
- Posa in opera sistema di sostegno binari;
- FASE 5
- Demolizione spalle in muratura;
 - Scavo;
- FASE 6
- Realizzazione fossa di varo;
 - Realizzazione monolite;
- FASE 7
- Varo monolite;
 - Rimozione sistema di sospensione binari;
- FASE 8
- Getti di completamento su monolite;
- FASE 9
- Varo nuovo cassone;
- FASE 10
- Armamento;
- FASE 11
- Realizzazione muri d'ala;
- FASE 12
- Opere di completamento;


FASE 9: VARO NUOVO CASSONE

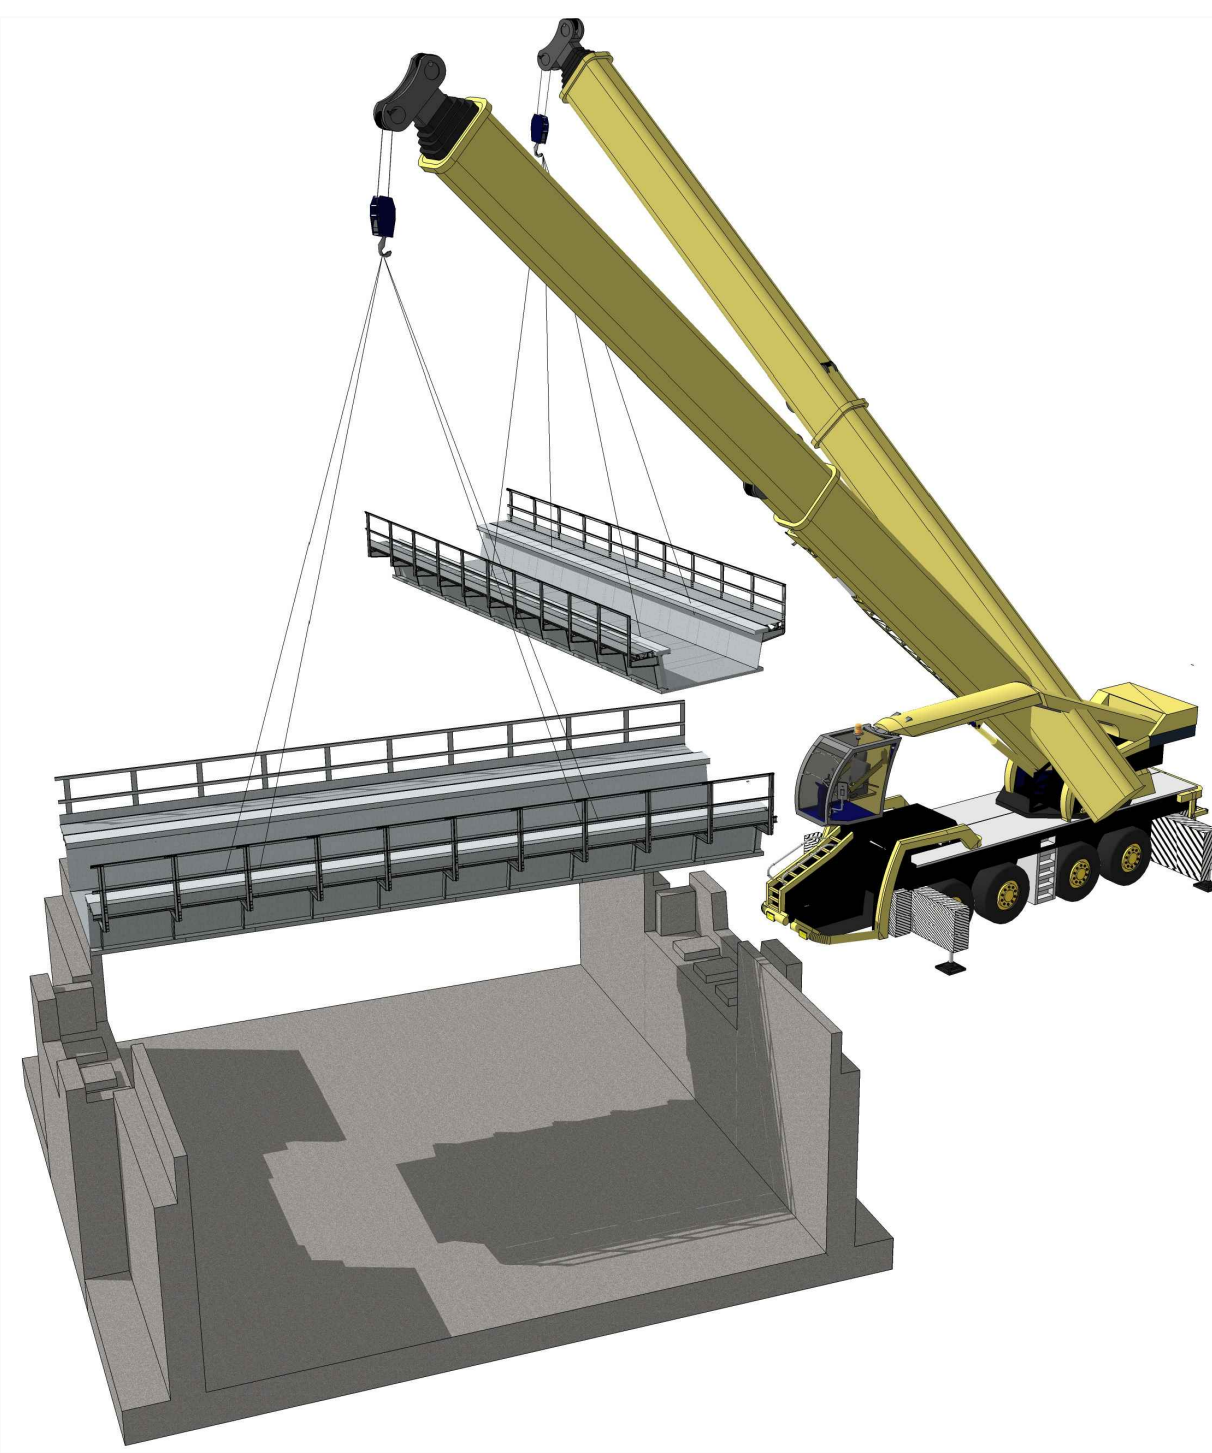

NUOVO PONTE A CASSONE SU MONOLITE
ASSONOMETRIA

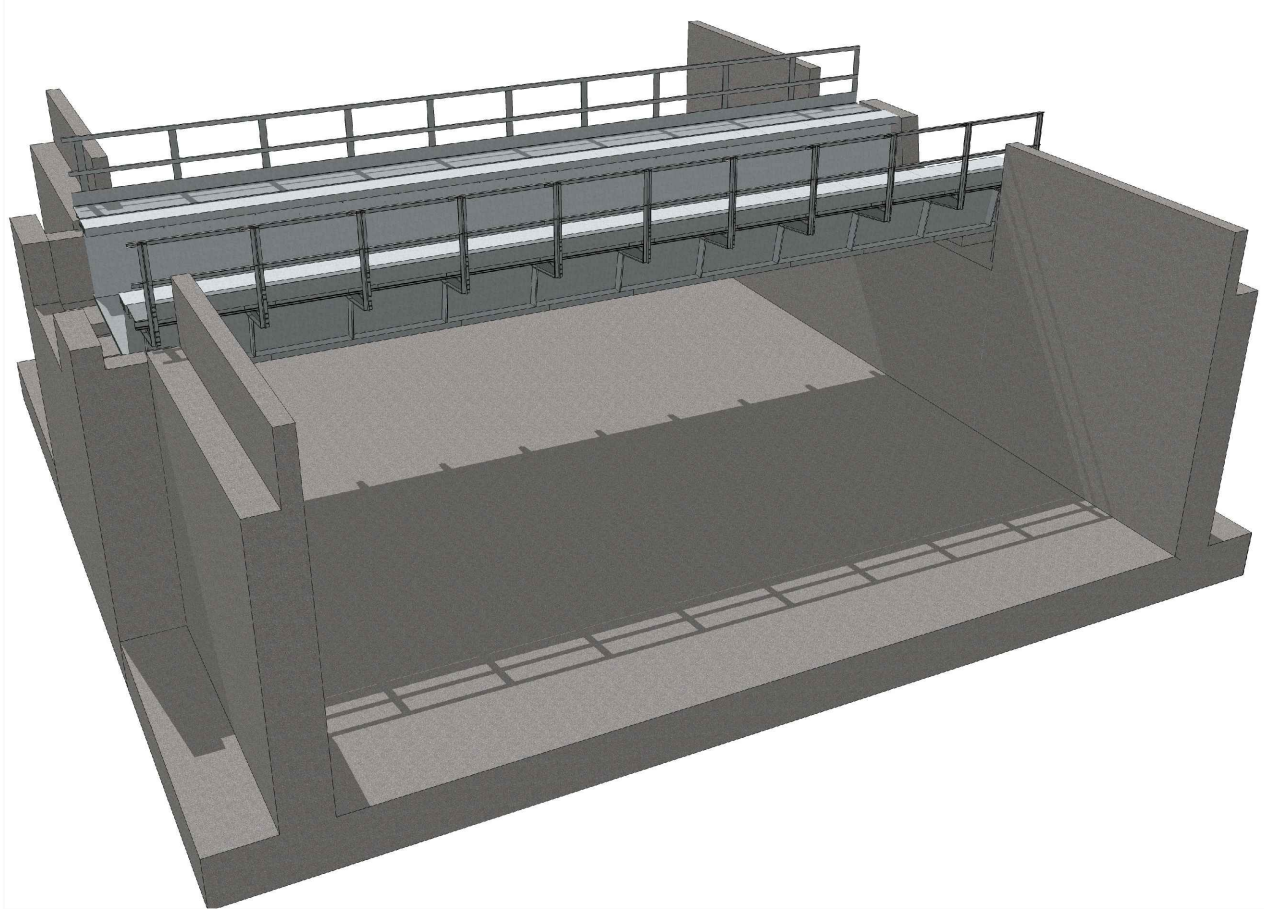

FASE 11: REALIZZAZIONE MURI D'ALA

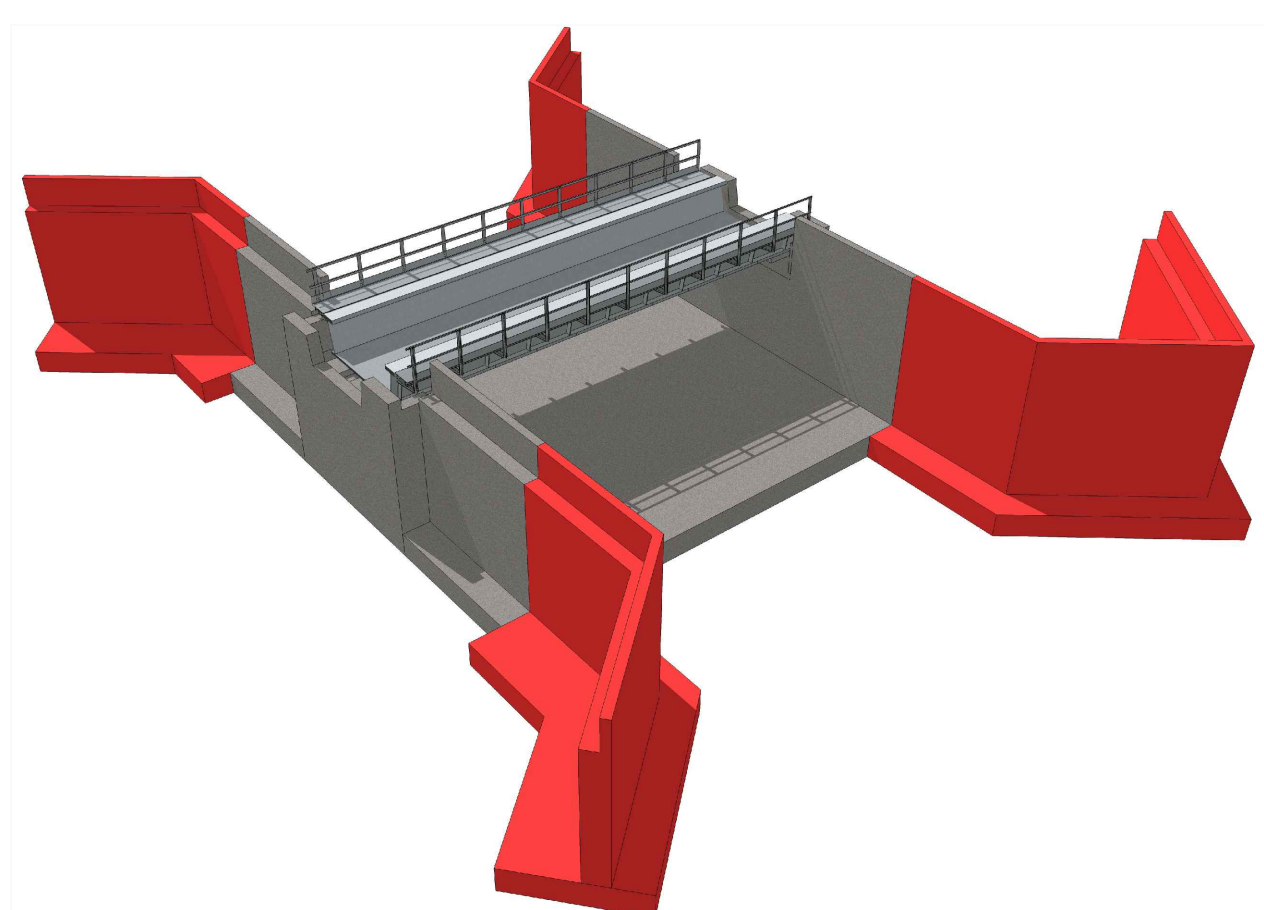

COMMITTENTE:  **RFI**
RETE FERROVIARIA ITALIANA
GRUPPO FERROVIE DELLO STATO ITALIANE
DIREZIONE PRODUZIONE
DIREZIONE TERRITORIALE PRODUZIONE FIRENZE

SOGGETTO TECNICO: RFI - DIREZIONE TERRITORIALE PRODUZIONE FIRENZE
S.O. INGEGNERIA

PROGETTAZIONE: RFI - DIREZIONE TERRITORIALE PRODUZIONE FIRENZE
S.O. INGEGNERIA - U.O. CIVILE

PROGETTO ESECUTIVO

Sostituzione delle travate metalliche
Ponte T. Acqueria al km 284+732
Linea Cecina - Volterra

SEZIONE FASI REALIZZATIVE

SCALA
Foglio 1 di 1

PROGETTO/ANNO: 182717 SOTTOPR.: 001 LIVELLO: PE NOME DOC.: TSPN PROGR.OP.: 00 FASE FUNZ.: 00 NUMERAZ.: E015

Revis.	Descrizione	Progettato	Data	Verificato	Data	Approvato	Data	Autorizzato	Data
A	Prima emissione	P. Sestini		L. Ciavelli		M. Lepi		M. Lepi	
B	Revisione dopo proposta di modifica da imp. appaltatrice	LE GE CO S.p.A. G. Tomassini		V.E. D'Adamo L. Sestini		LE GE CO S.p.A. F. Codi		LE GE CO S.p.A. G. Tosi	
		R.F.I. S.p.A.		R.F.I. S.p.A.		R.F.I. S.p.A.		R.F.I. S.p.A.	

POSIZIONE ARCHIVIO	LINEA	SEDE TECN.	NOME DOC.	NUMERAZ.
	L463	TR4542	TSPN	E015
	Verificato e trasmesso	Data	Convalidato	Data