



Progettista: SILVIA GALLI
 ARCHITETTO
 Via Cecchini, 26 Cecina (LI) tel. 339 6563580 E-mail silvia.galli@tin.it

Oggetto: Piano Attuativo di Iniziativa Privata della Scheda Urbanistica C26
 per la realizzazione di Attività Ricettiva, Attività Urbane, Parcheggi

Richiedente: Siria Massei

tavola: 4	titolo: PLANIMETRIA GENERALE DI INTERVENTO - INDIVIDUAZIONE DELLE AREE STANDARD - INDIVIDUAZIONE DELL'AREA PARCHEGGIO E DEI POSTI AUTO PERTINENZIALI - INDIVIDUAZIONE DELLE UNITA' DI INTERVENTO - SEZIONE TRASVERSALE	scala: 1:500 1:200 Data: 07.01.2019
-----------	--	---

IL PROGETTISTA


IL RICHIEDENTE

AREE SOGGETTE A CESSIONE ai sensi del DM 1444/68

- SUPERFICIE A VERDE PUBBLICO mq 1345 (420+655+270)
- SUPERFICIE A PARCHEGGIO PUBBLICO mq 460

UNITA' DI INTERVENTO

- PARCHEGGIO PRIVATO CONVENZIONATO
- PISTA CICLABILE
- POSTI AUTO PERTINENZIALI PER L'ATTIVITA' RICETTIVA
- ZONE A CONCENTRAZIONE VOLUMETRICA
- PERCORSI PEDONALI PERMEABILI a secco tipo CALCESTRE

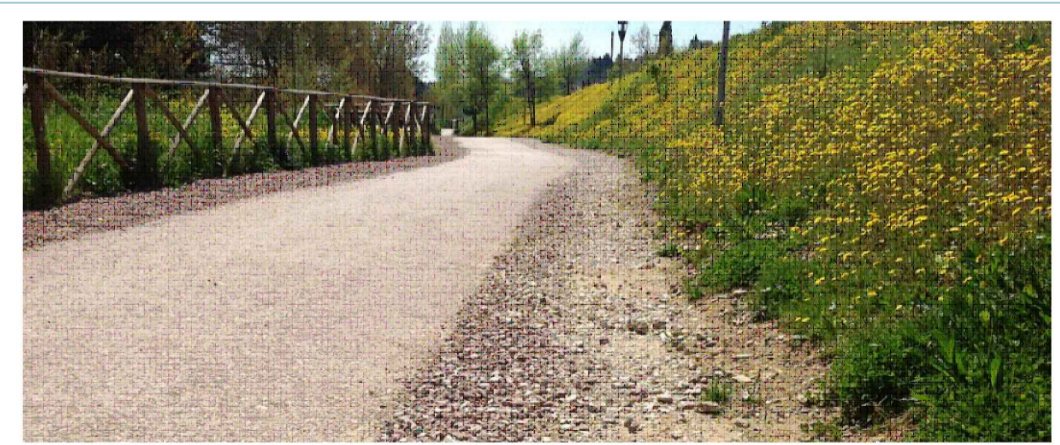

pavimentazione in calcestre

SEZIONE TRASVERSALE

