


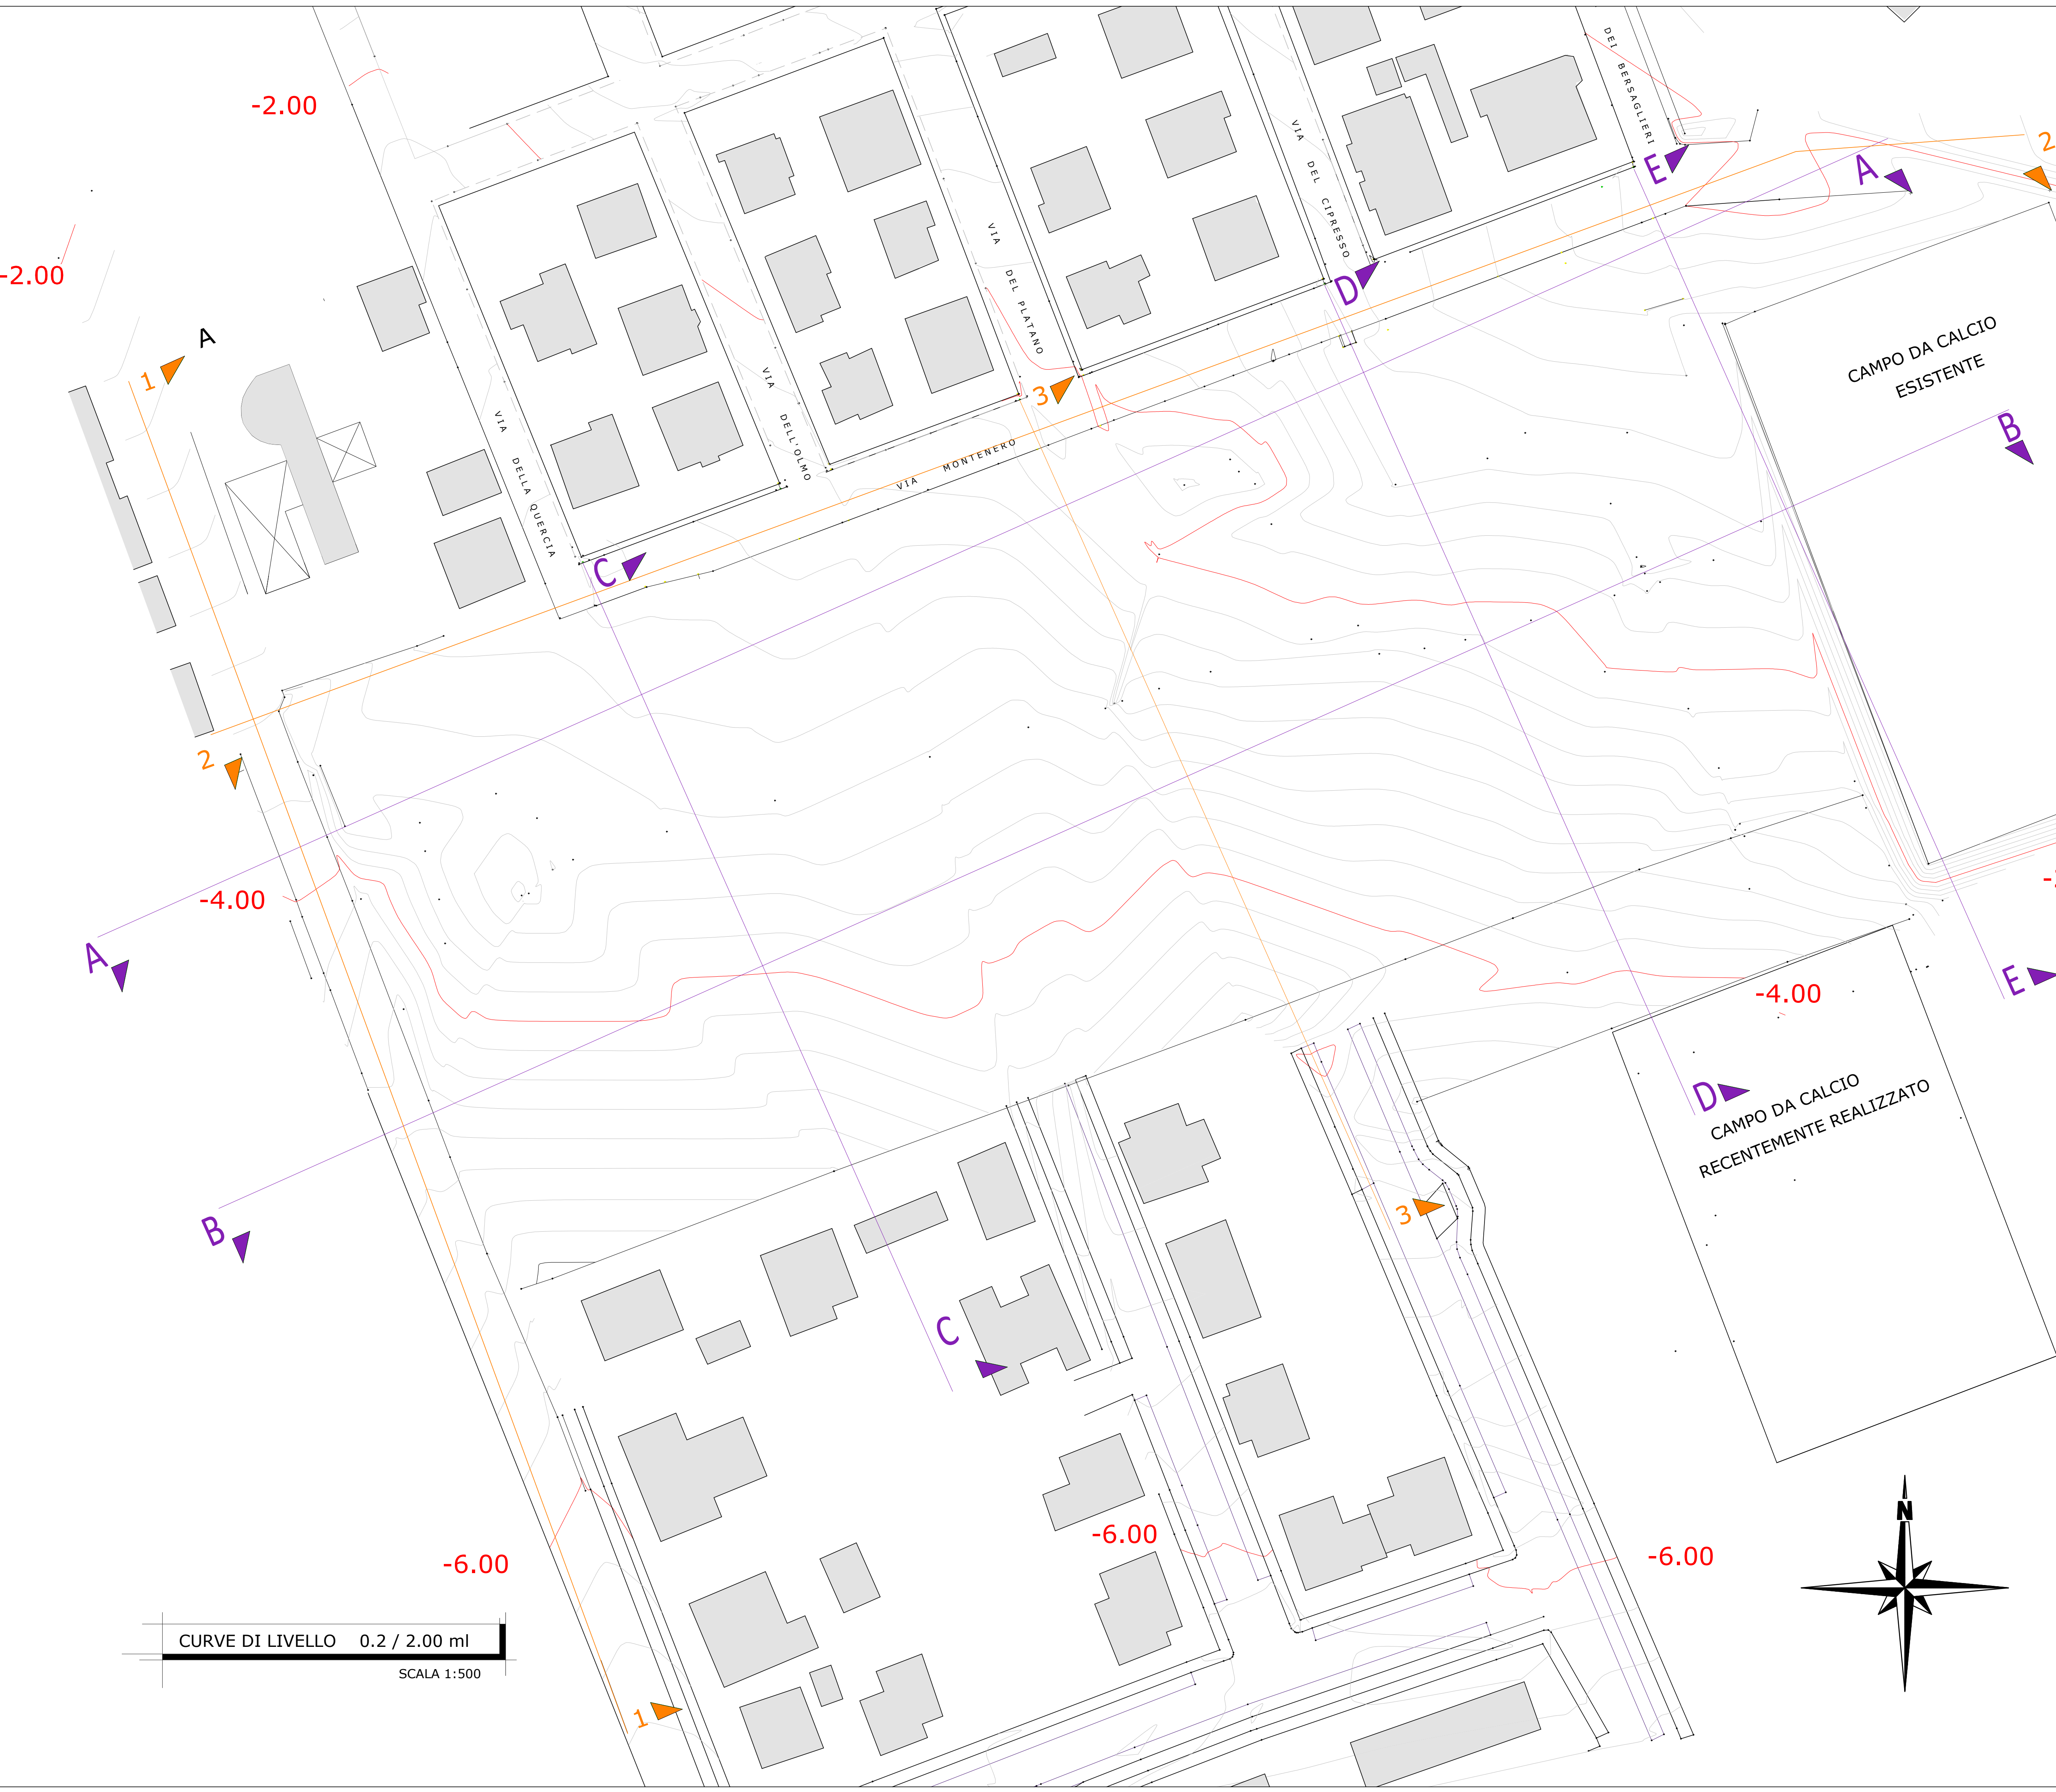

SEZIONI TERRENO
SEZIONI PROGETTO AMBIENTALI

COMUNE DI CECINA - Provincia di Livorno

PROGETTO

PIANO DI LOTTIZZAZIONE DEL COMPARTO "C13"
LOCALITA' PALAZZACCIO

PROPRIETA'
Gurki S.a.s. - La Fenice S.r.l.

OGGETTO DELLA TAVOLA
RILIEVO PLANO ALTIMETRICO
- ELABORAZIONE A CURVE DI LIVELLO 0.2 - 2 ml

ELABORATO
5

DATA
LUGLIO 2018

AGGIORNAMENTO
NOVEMBRE 2018

FILE

NOTE
1:500

PROGETTISTI

Arch. Beatrice Cartei, Cecina, via Marrucci 50
Geom. Lorenzo Villani, Cecina, via Susa 70

CURVE DI LIVELLO 0.2 / 2.00 ml
SCALA 1:500