




SEZIONE A_A

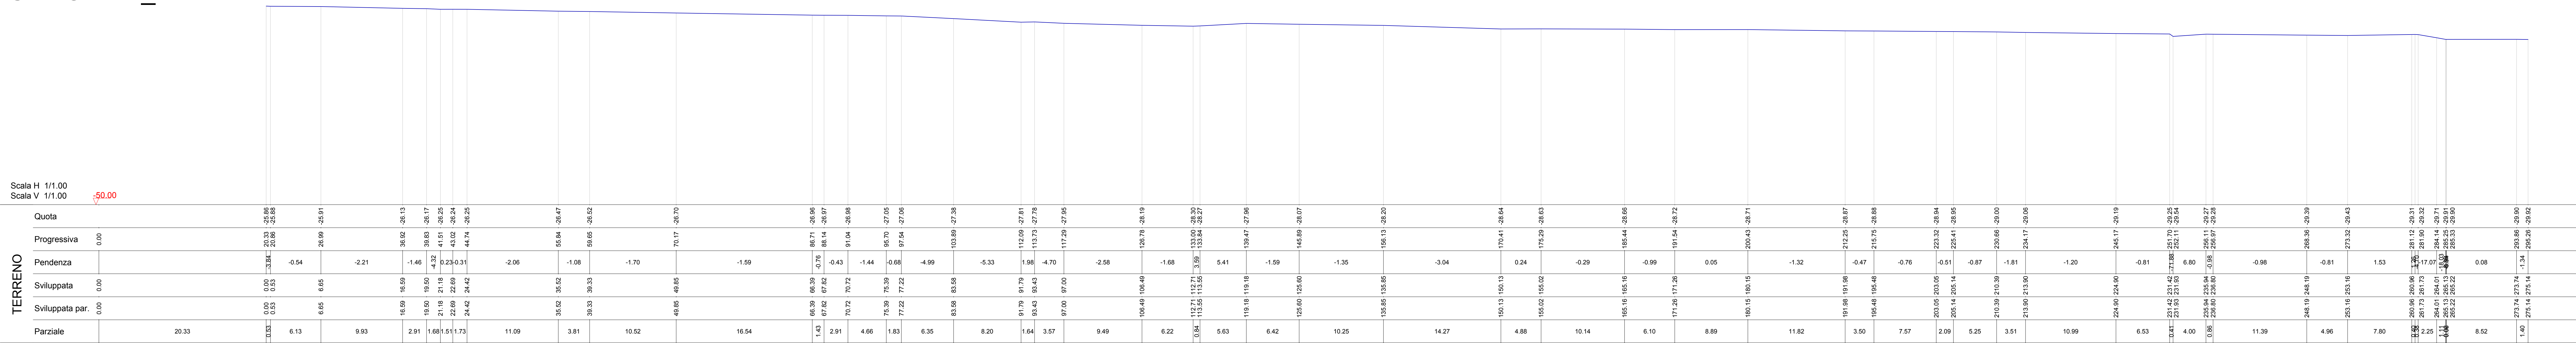


SEZIONE B_B

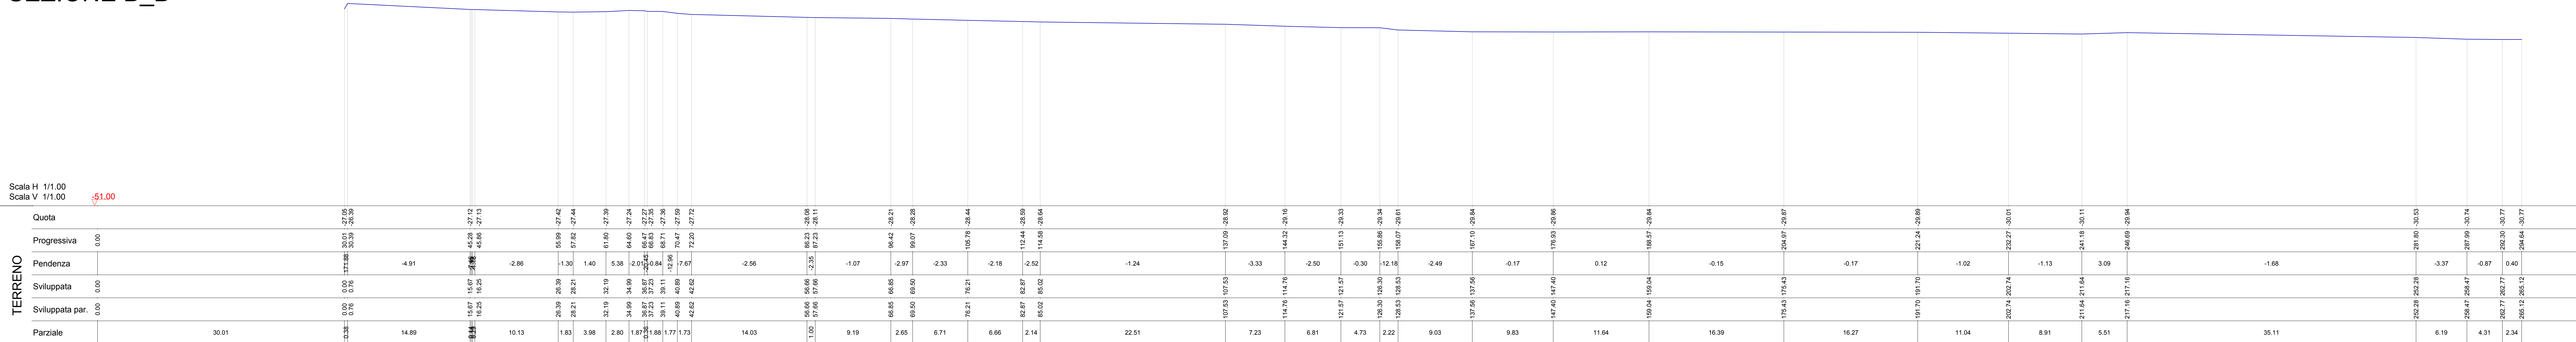


SEZIONE C_C

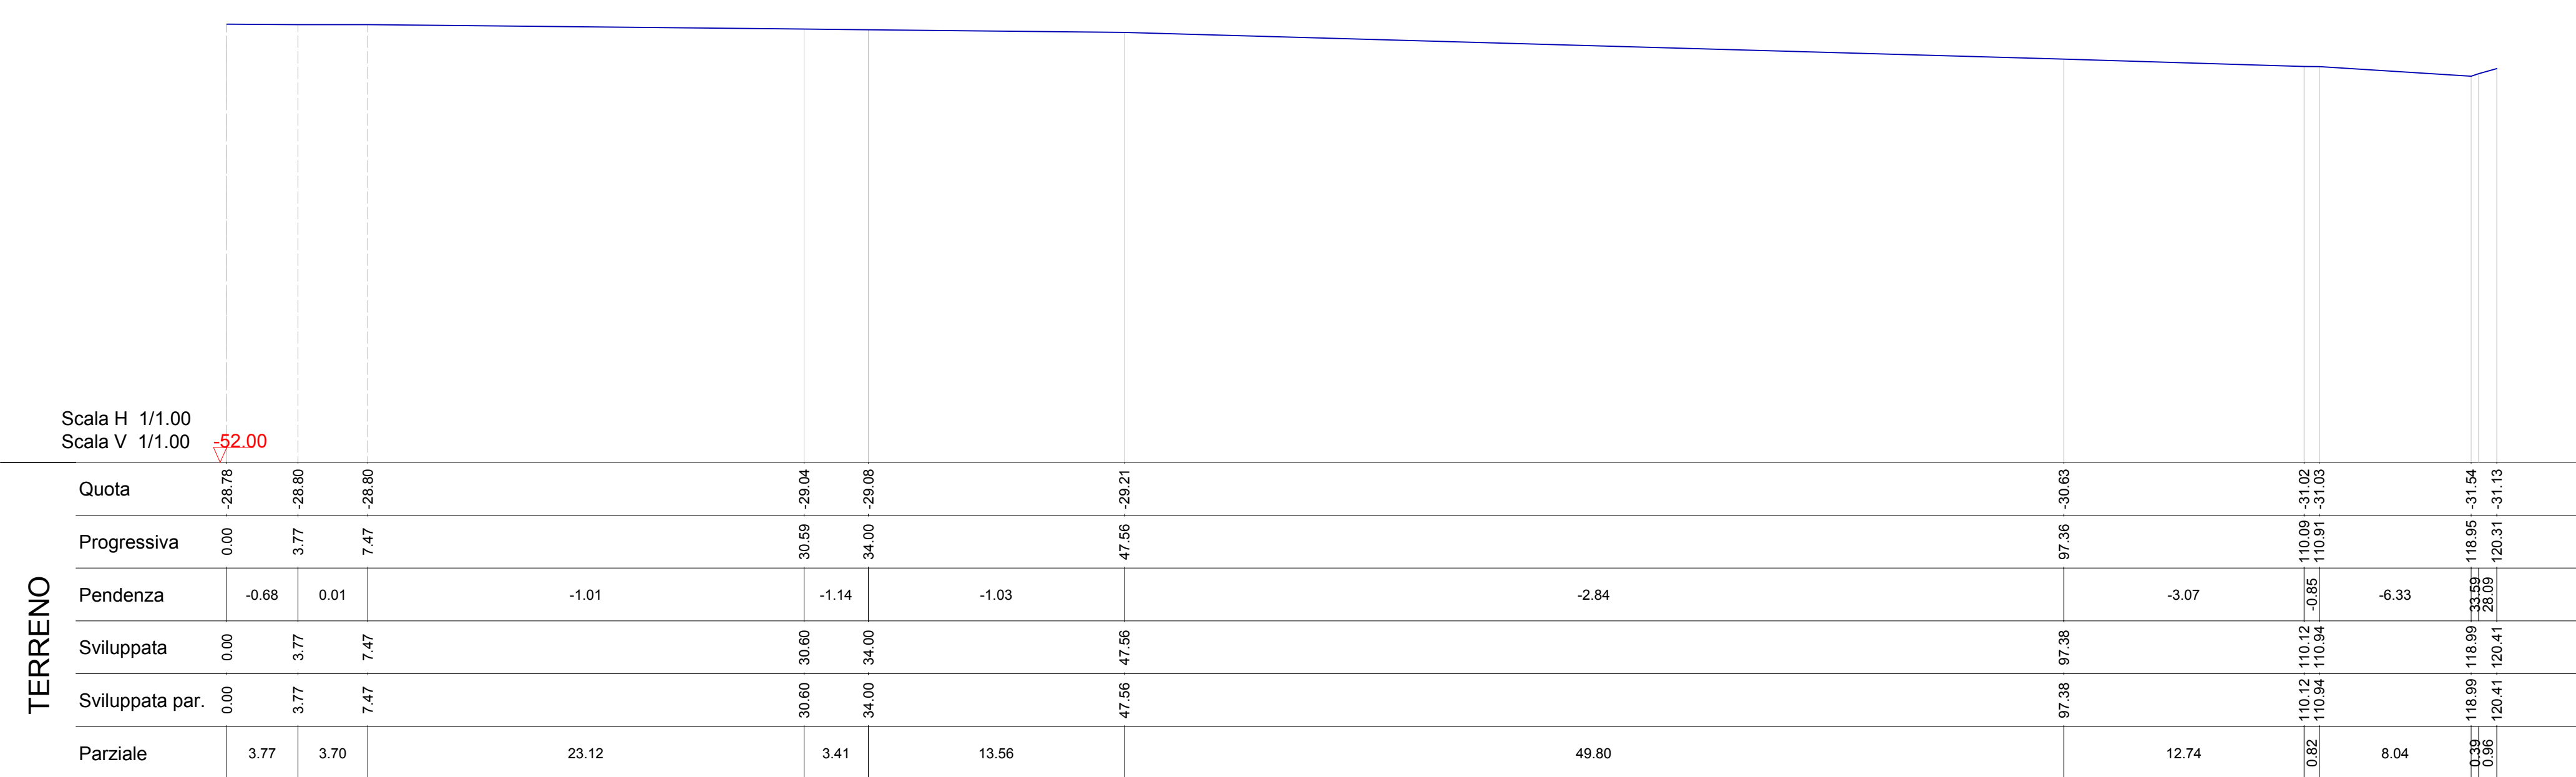

SEZIONE D_D

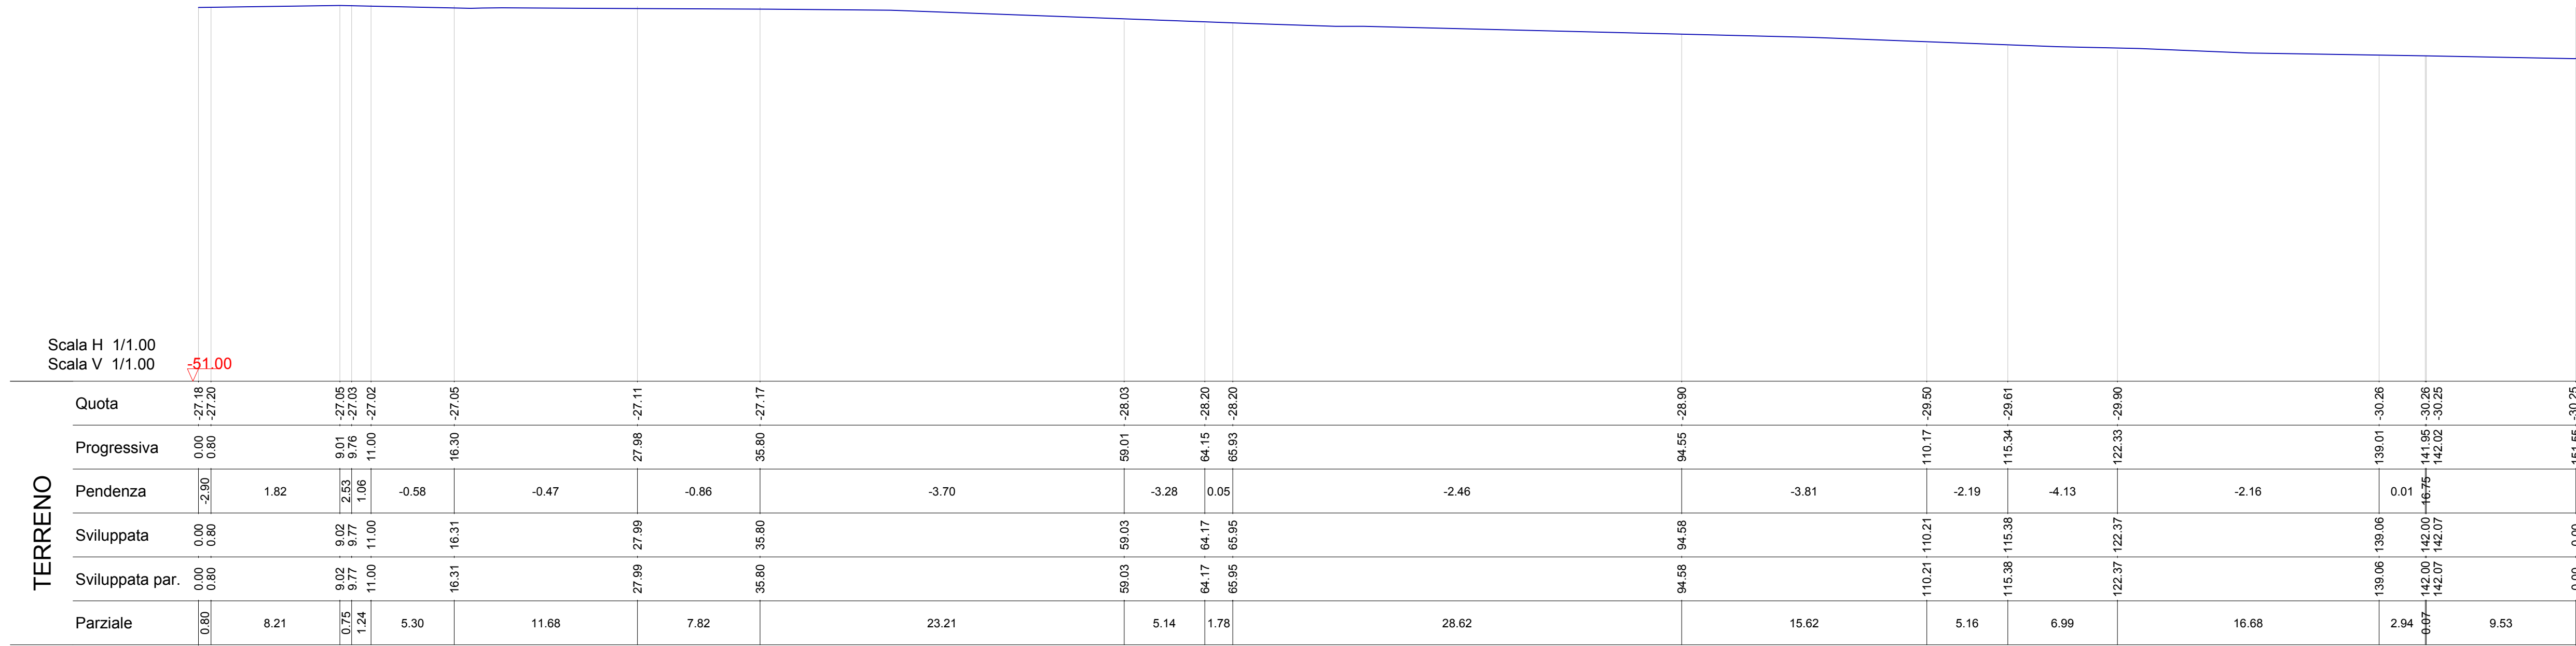

SEZIONE E_E

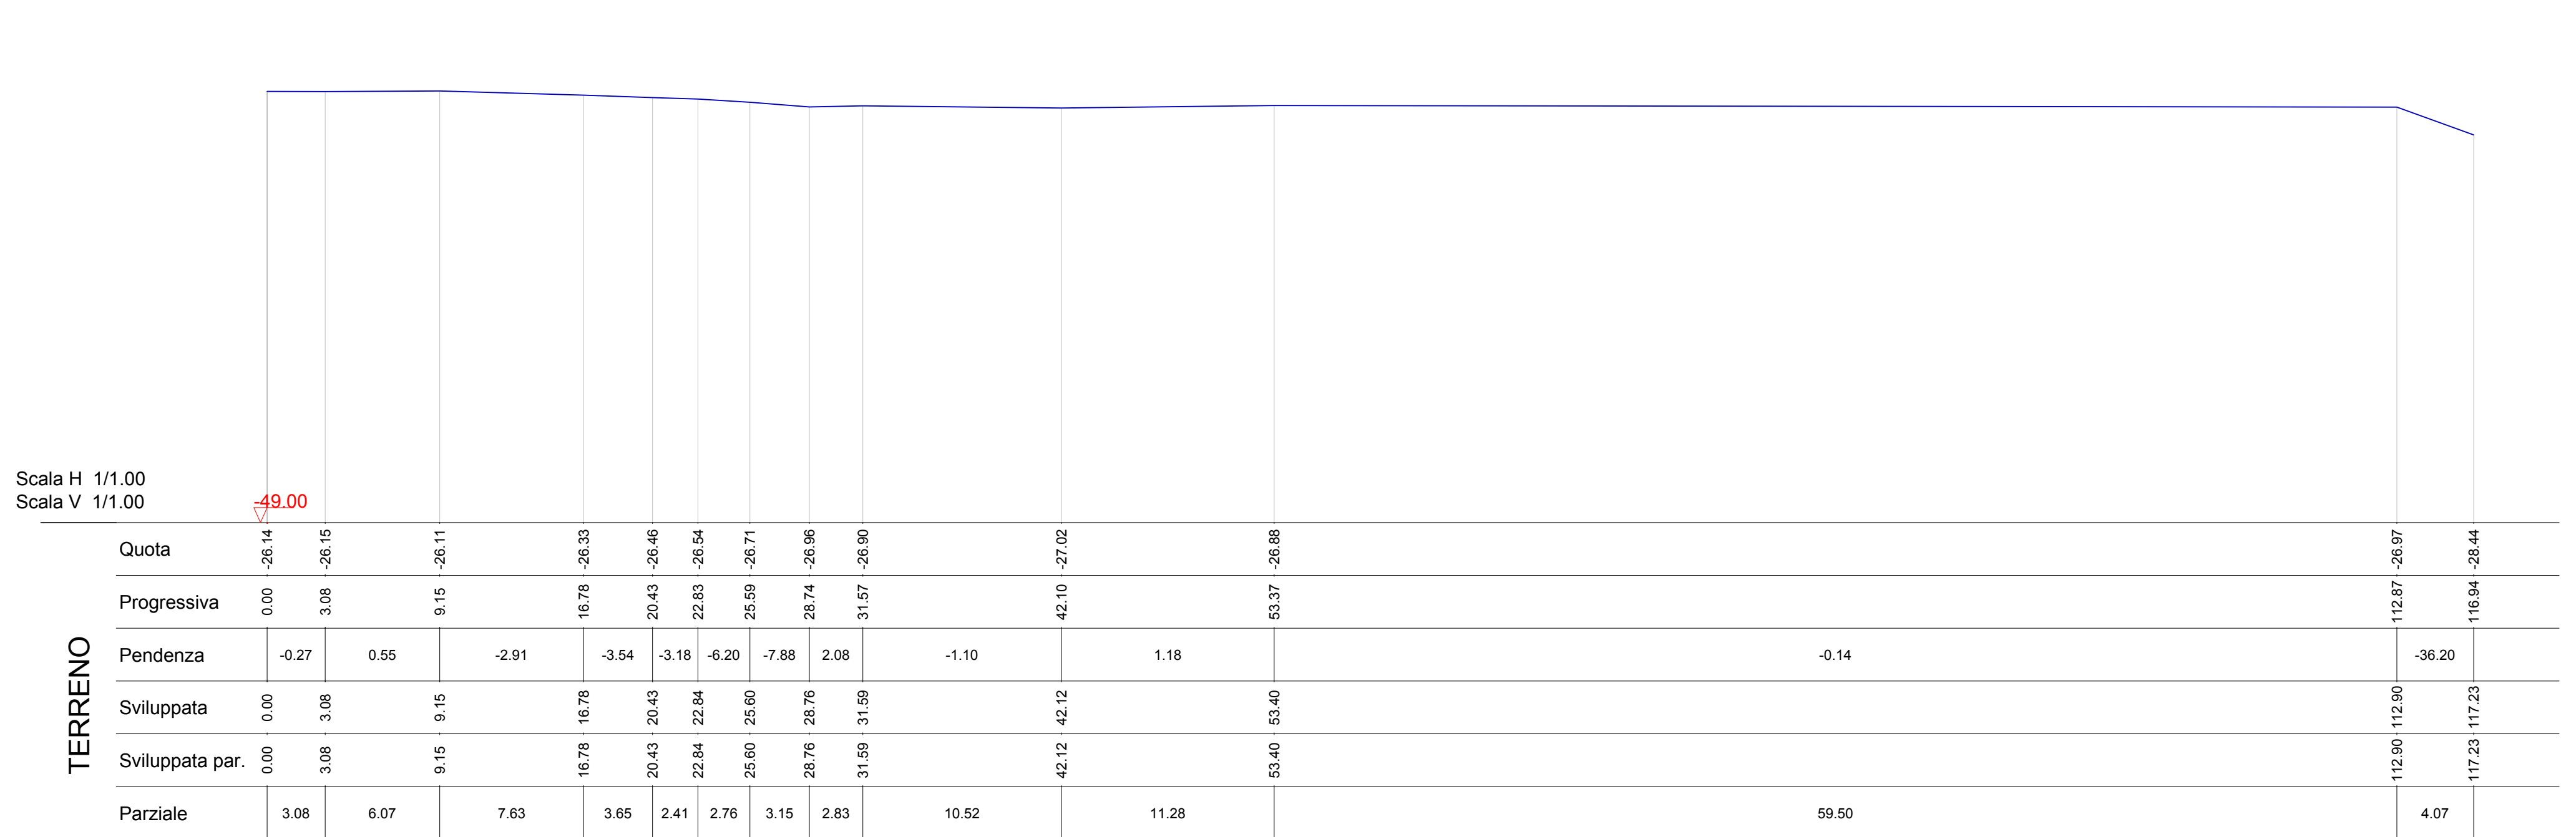

COMUNE DI CECINA - Provincia di Livorno

PROGETTO

PIANO DI LOTTIZZAZIONE DEL COMPARTO "C13"
LOCALITA' PALAZZACCIO

PROPRIETA'

Gurki S.a.s. - La Fenice S.r.l.

OGGETTO DELLA TAVOLA

SEZIONI TERRENO

ELABORATO

5/A

SCALA

1:250

DATA

NOVEMBRE 2018

AGGIORNAMENTO

FILE

NOTE

PROGETTISTI

Arch. Beatrice Carlei, Cecina, via Marrucchi 50
Geom. Lorenzo Villani, Cecina, via Susa 70