




PLANIMETRIA GENERALE 1:500

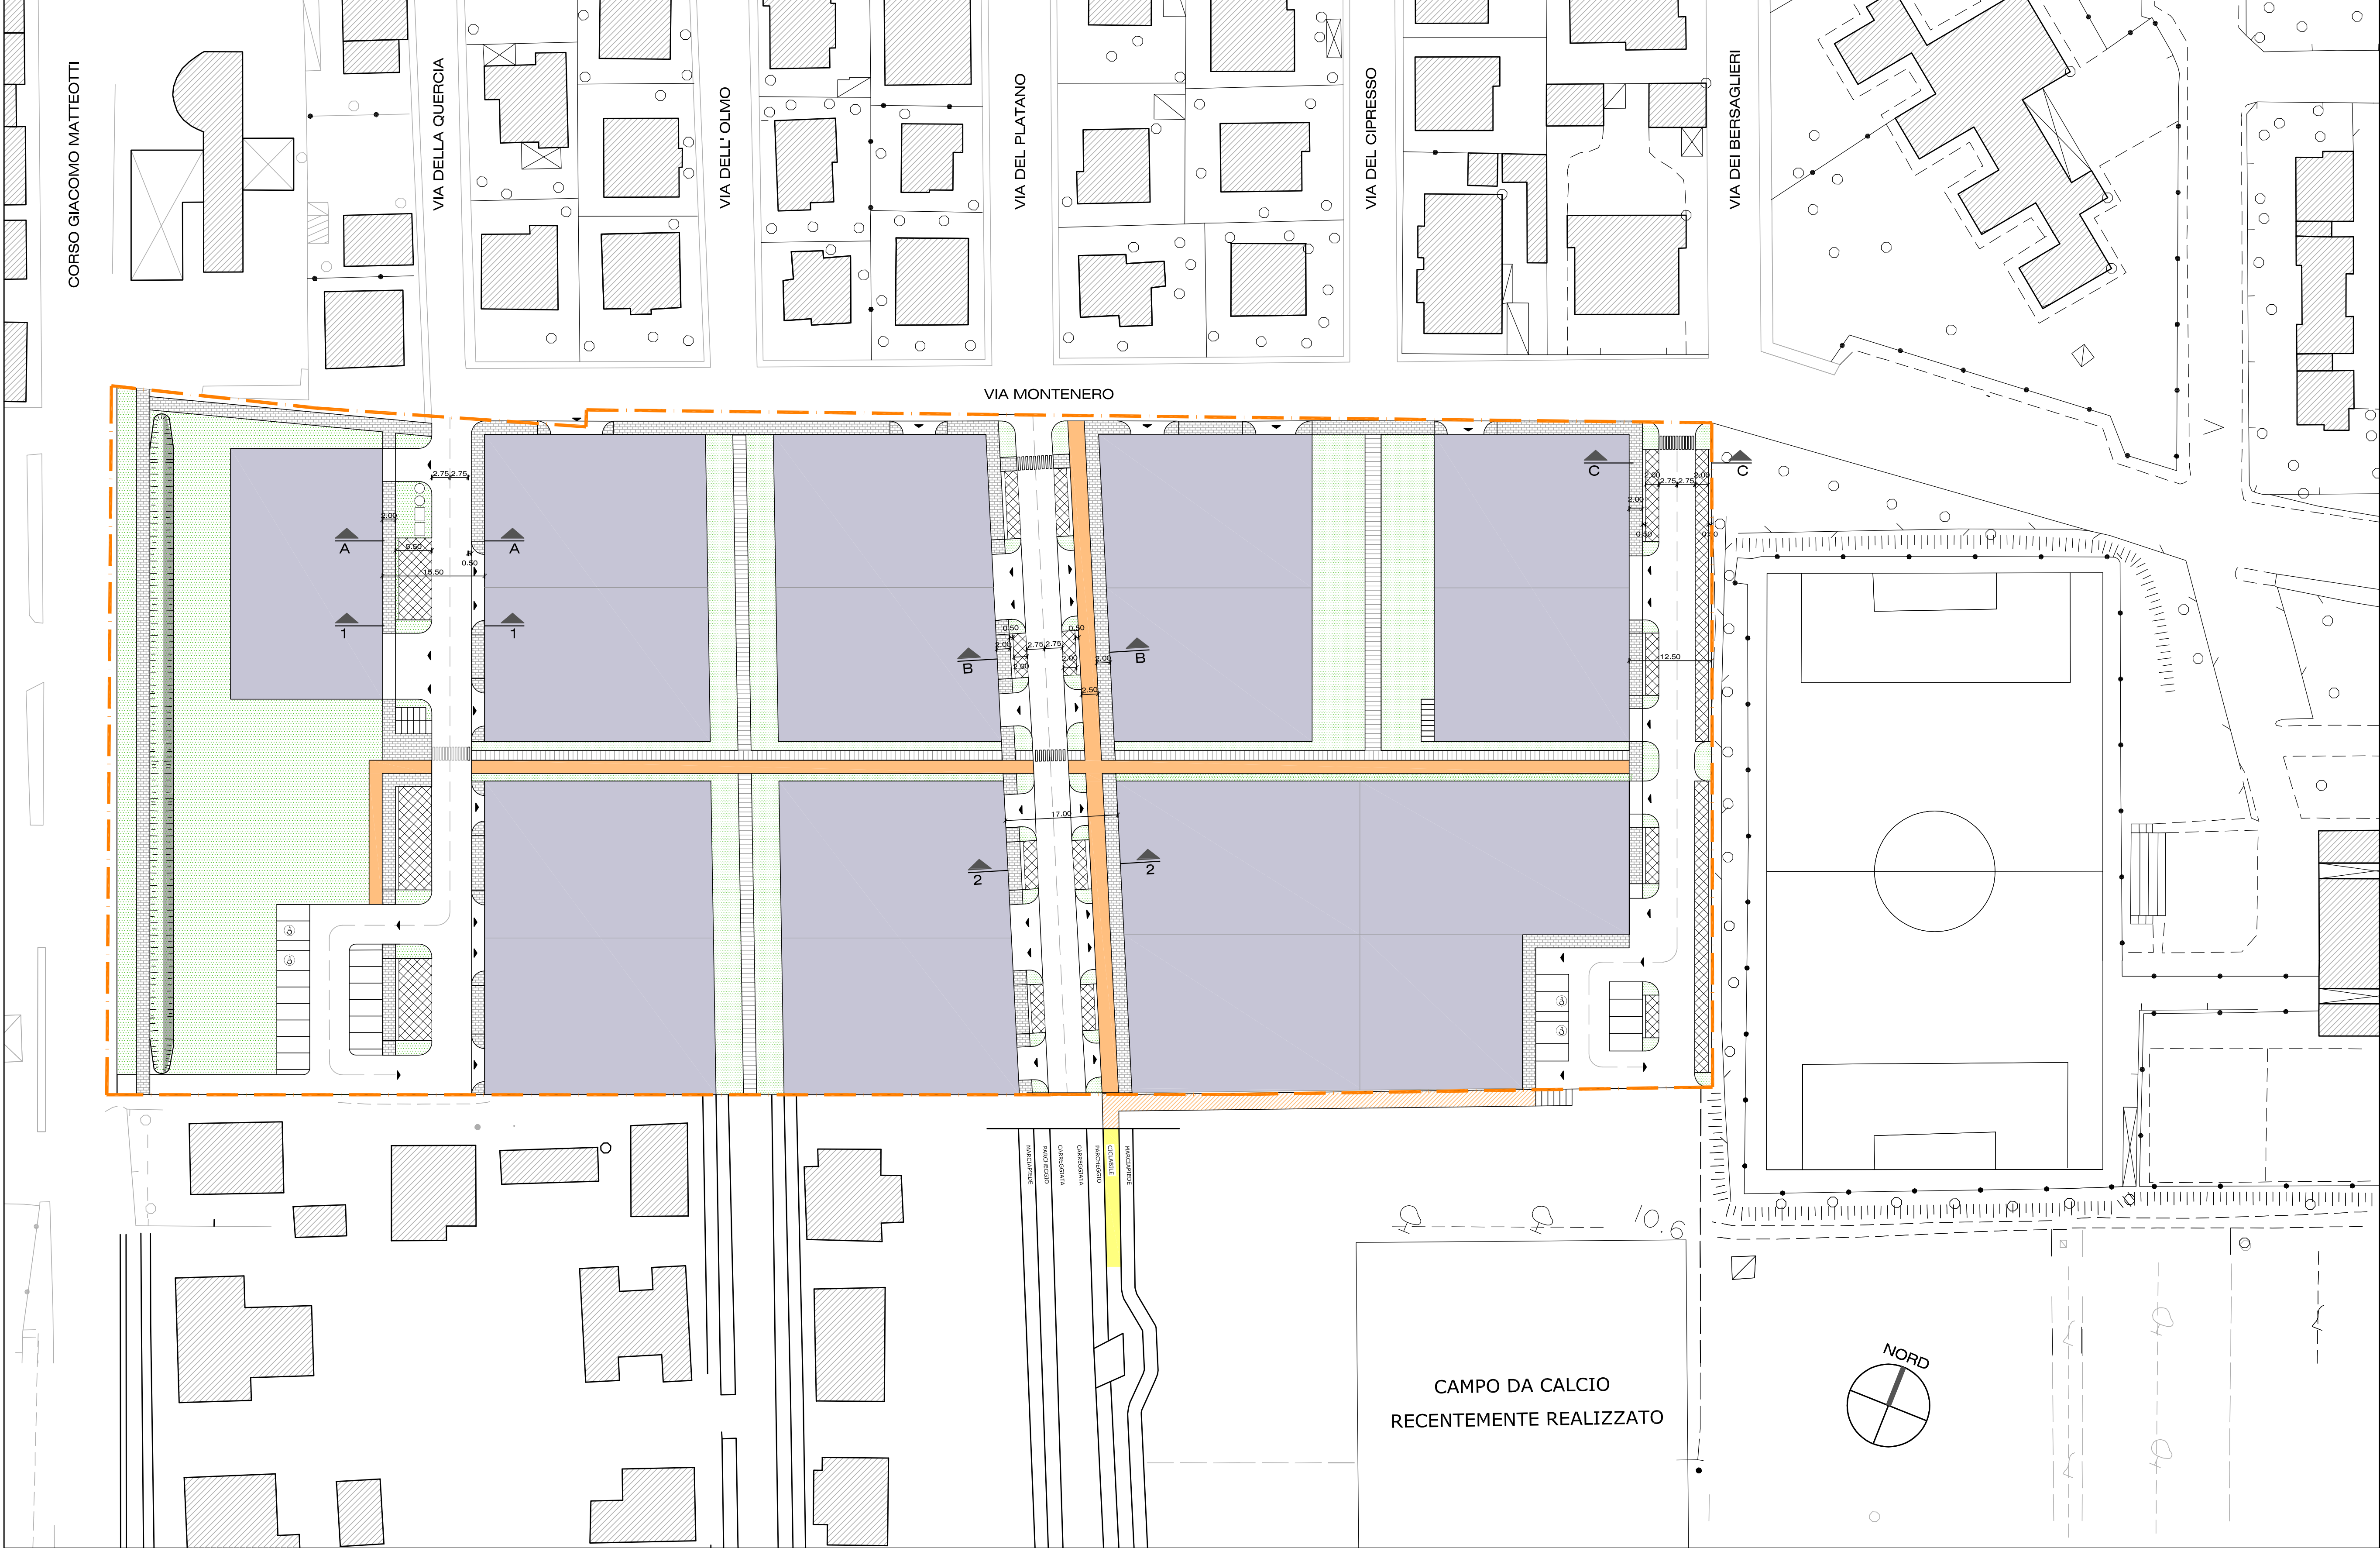


SEZIONE 1-1 1:20

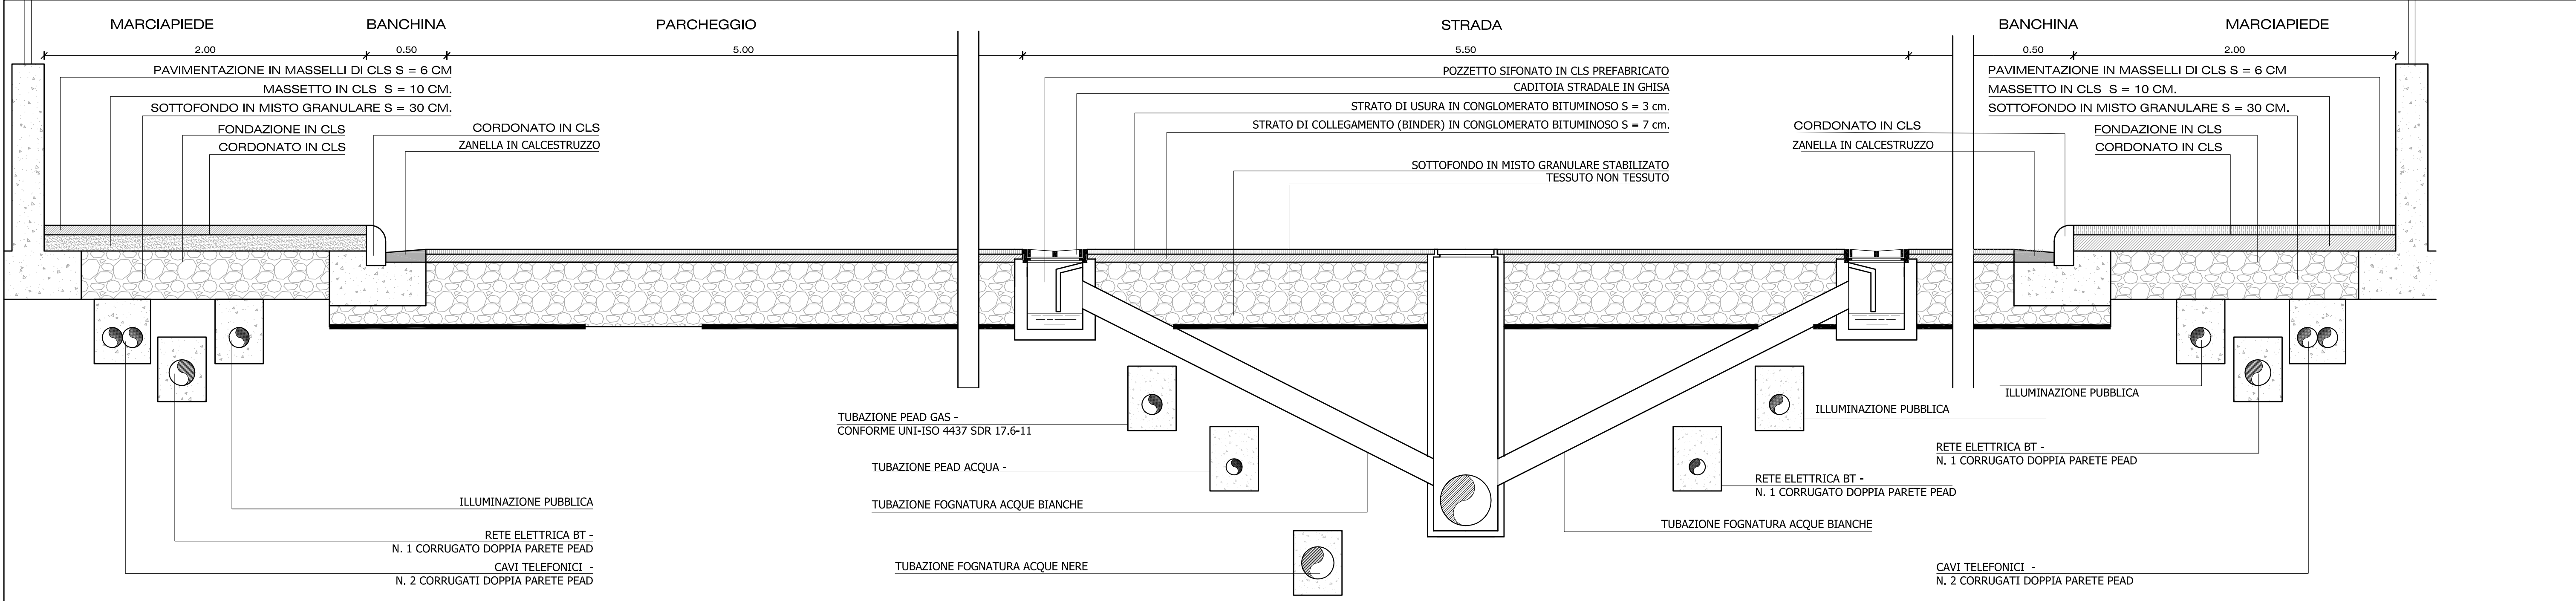


SEZIONE 2-2 1:20

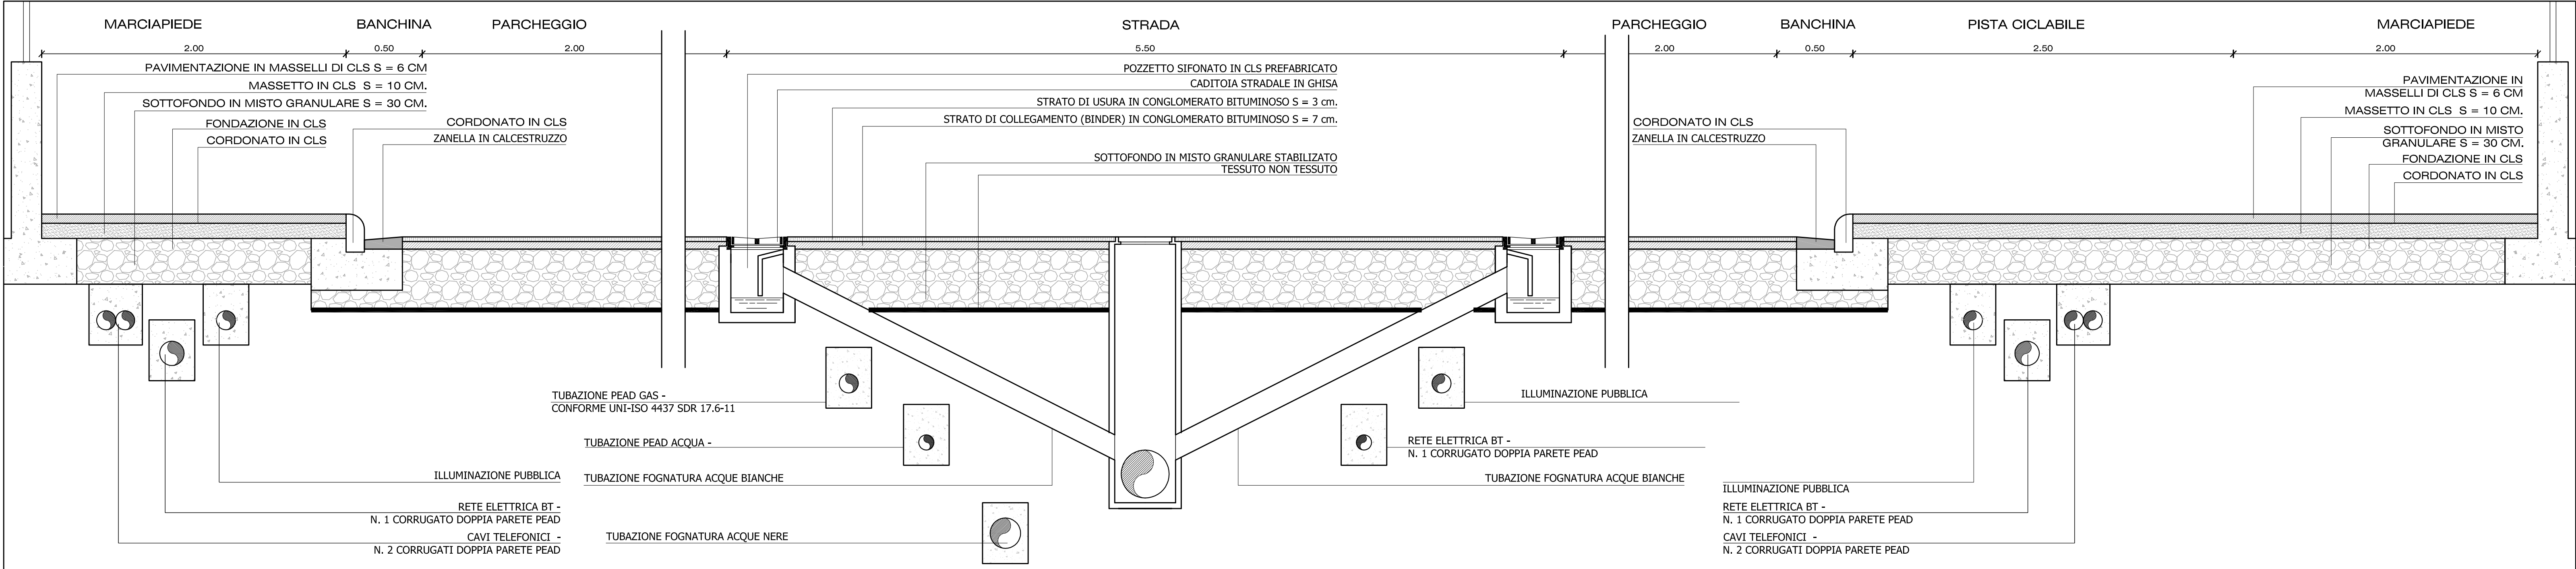


SEZIONE STRADALE A-A

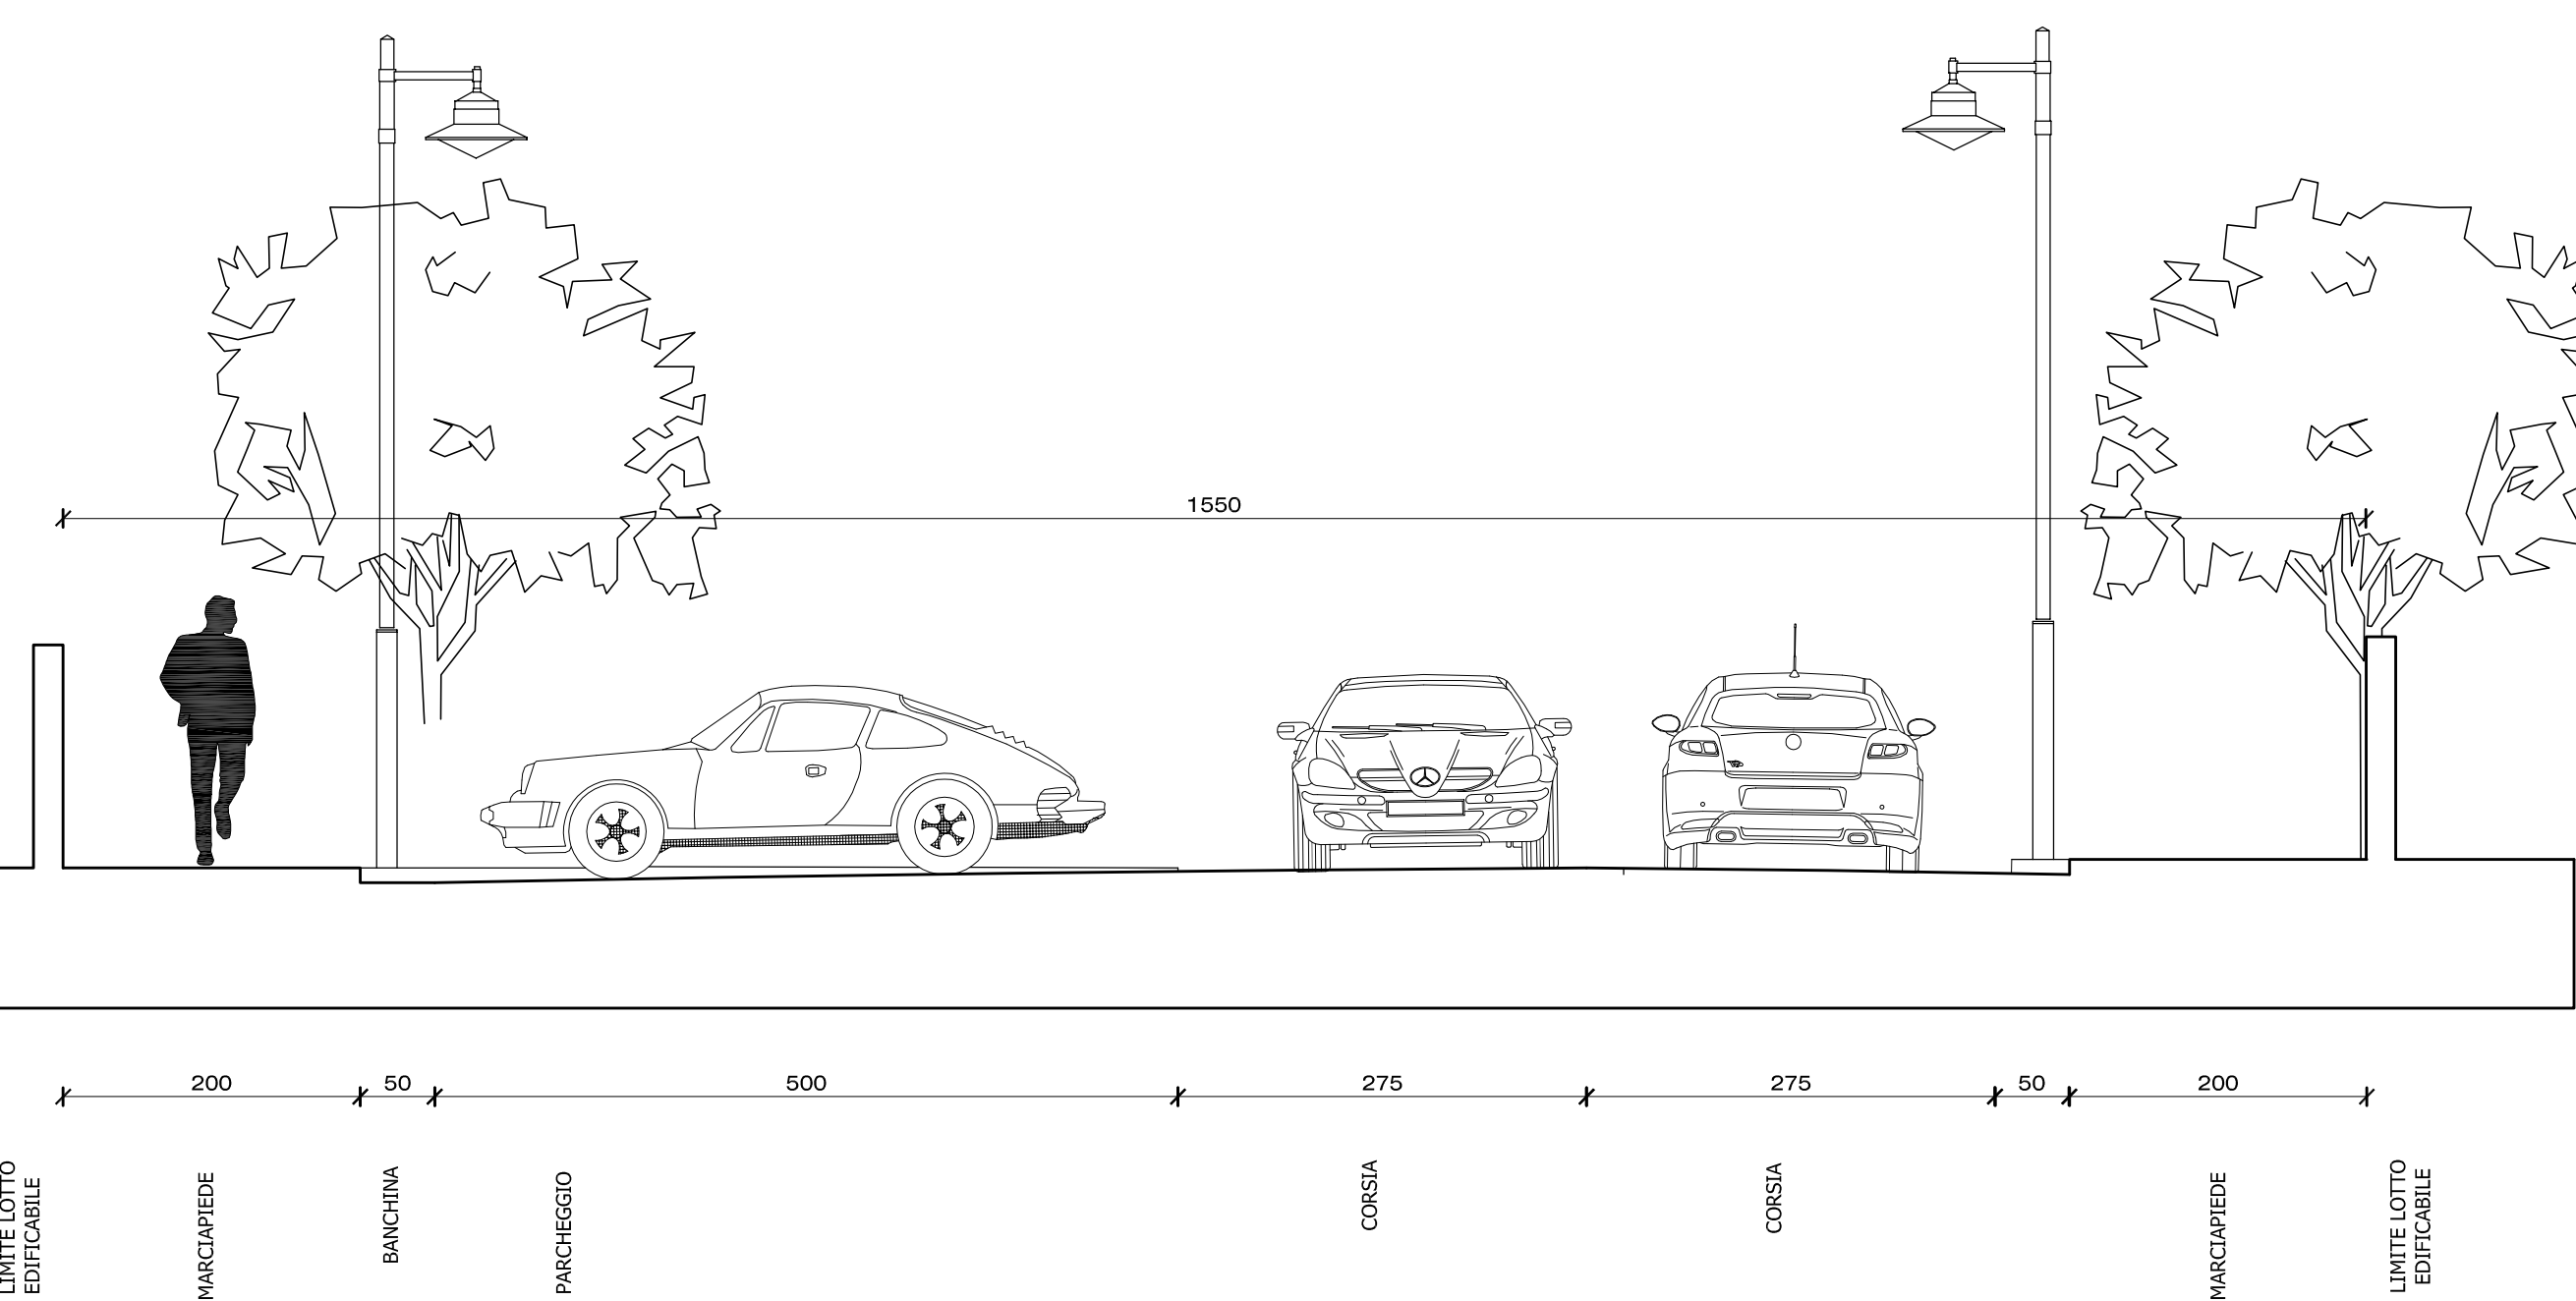

SEZIONE STRADALE B-B

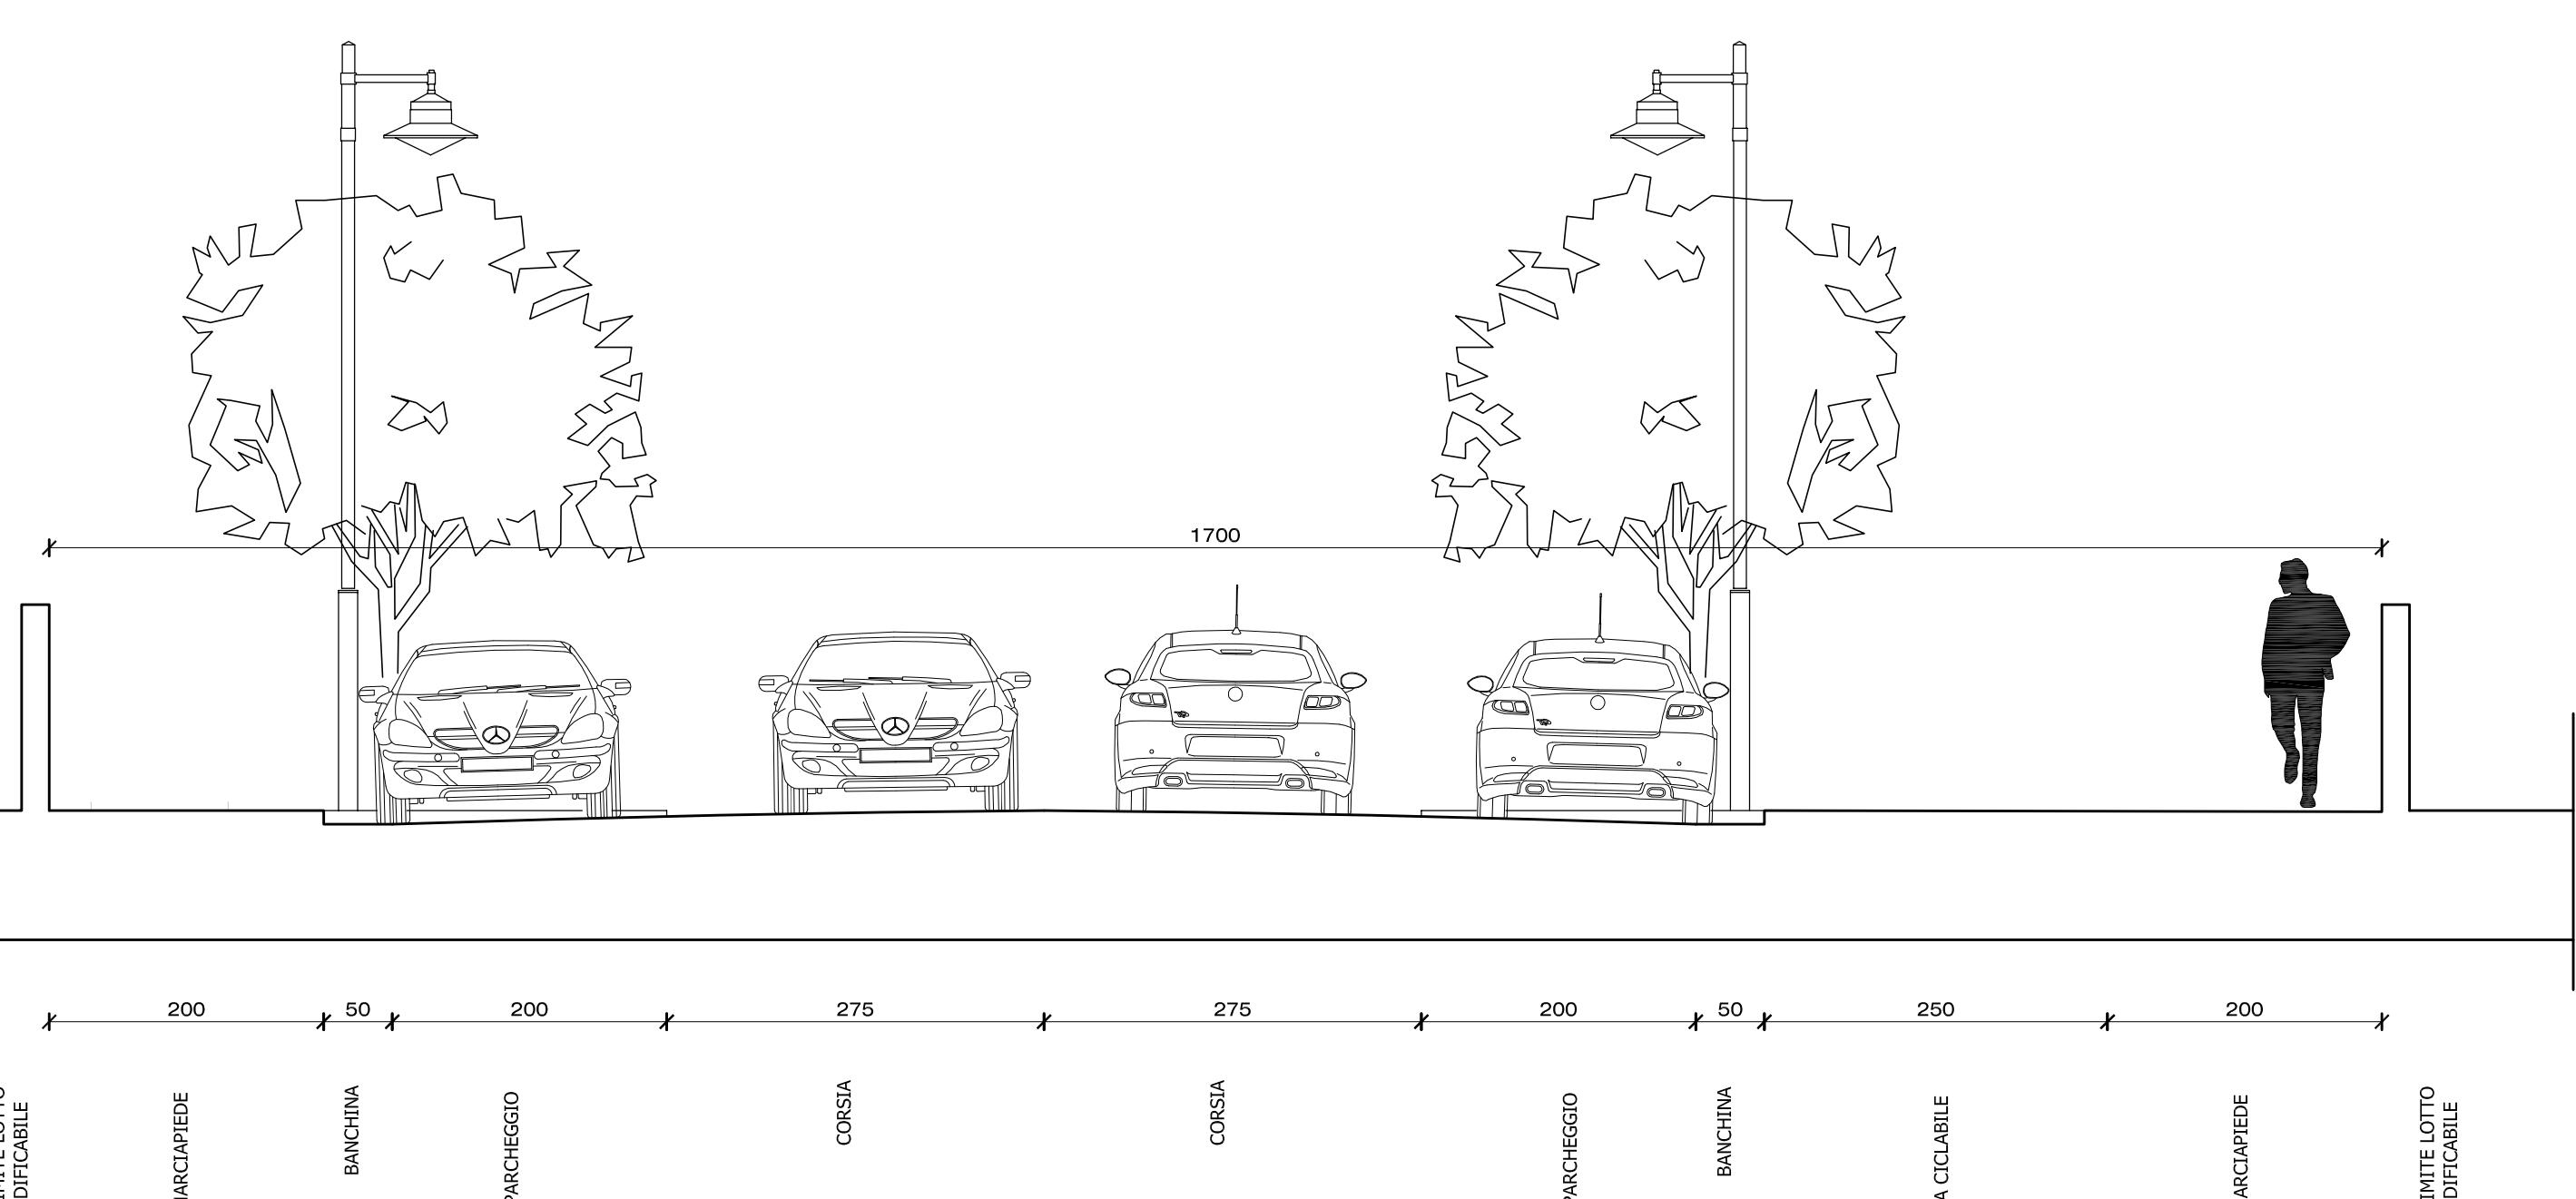

SEZIONE STRADALE C-C

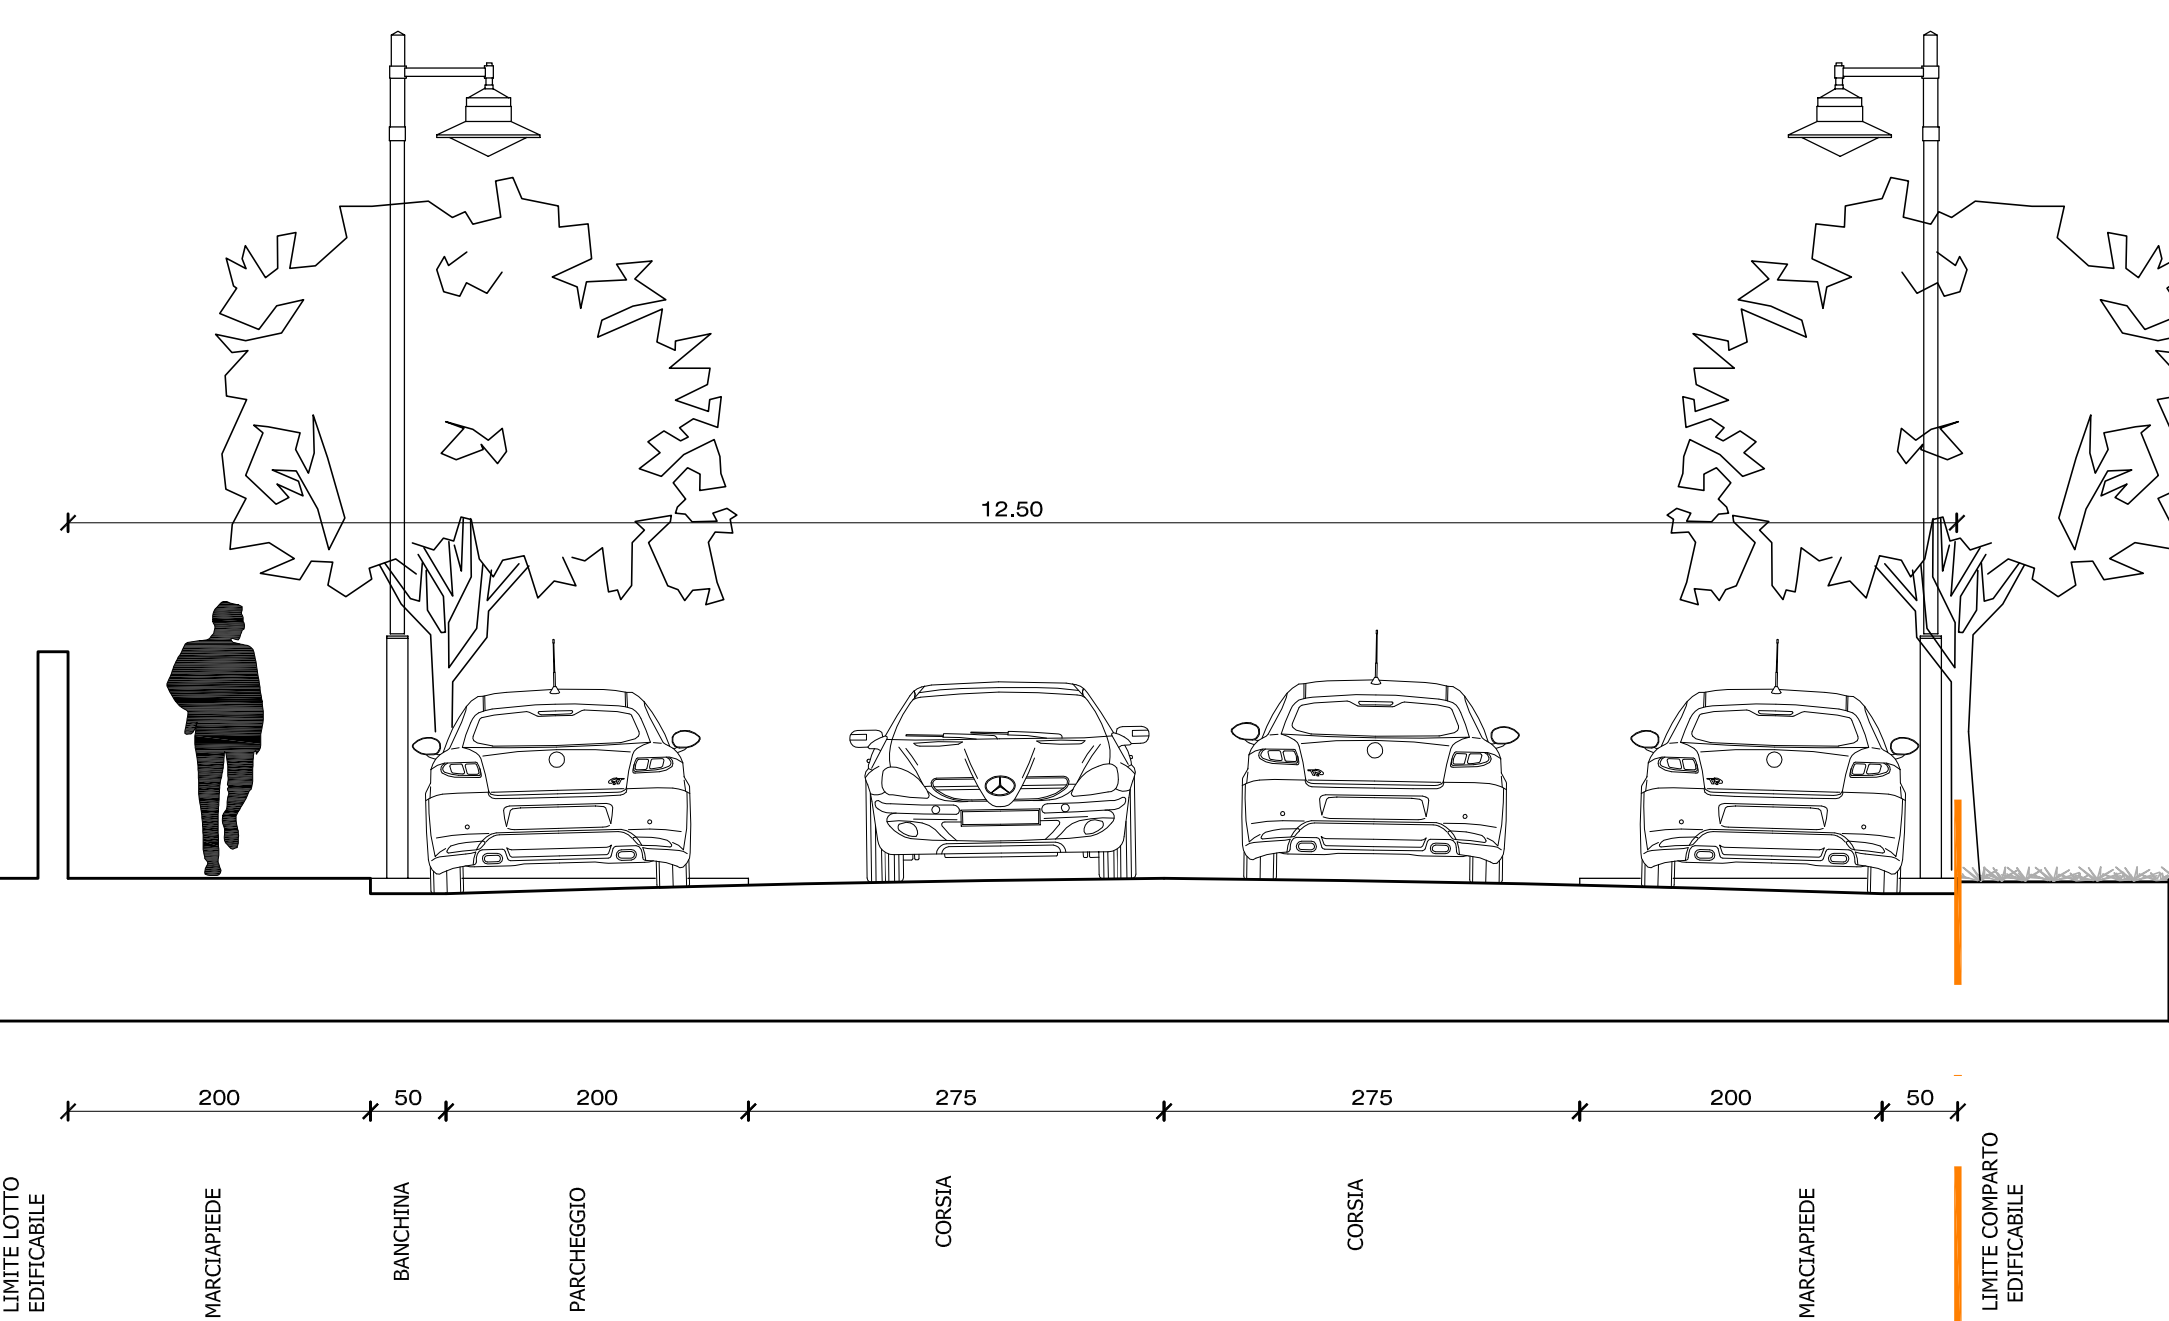

COMUNE DI CECINA - Provincia di Livorno

PROGETTO			
PIANO DI LOTTIZZAZIONE DEL COMPARTO "C13" LOCALITA' PALAZZACCIO			
PROPRIETA'			
Guri S.p.A. - La Perle S.r.l.			
OGGETTO DELLA TAVOLA			
OPERE DI URBANIZZAZIONE - PROGETTO PRELIMINARE			
VIABILITA' E SEZIONI STRADALI PLANIMETRIA E PARTICOLARI			
SUA			
PROGETTO			
Arch. Beatrice Carli, Cecina, via Marucci 50			
Geom. Lorenzo Villani, Cecina, via Suse 70			
Ing. Simone Chionchini, Donoratico - Castagneto C.C., via Aurelia 2/E			