



PLANIMETRIA GENERALE 1:500

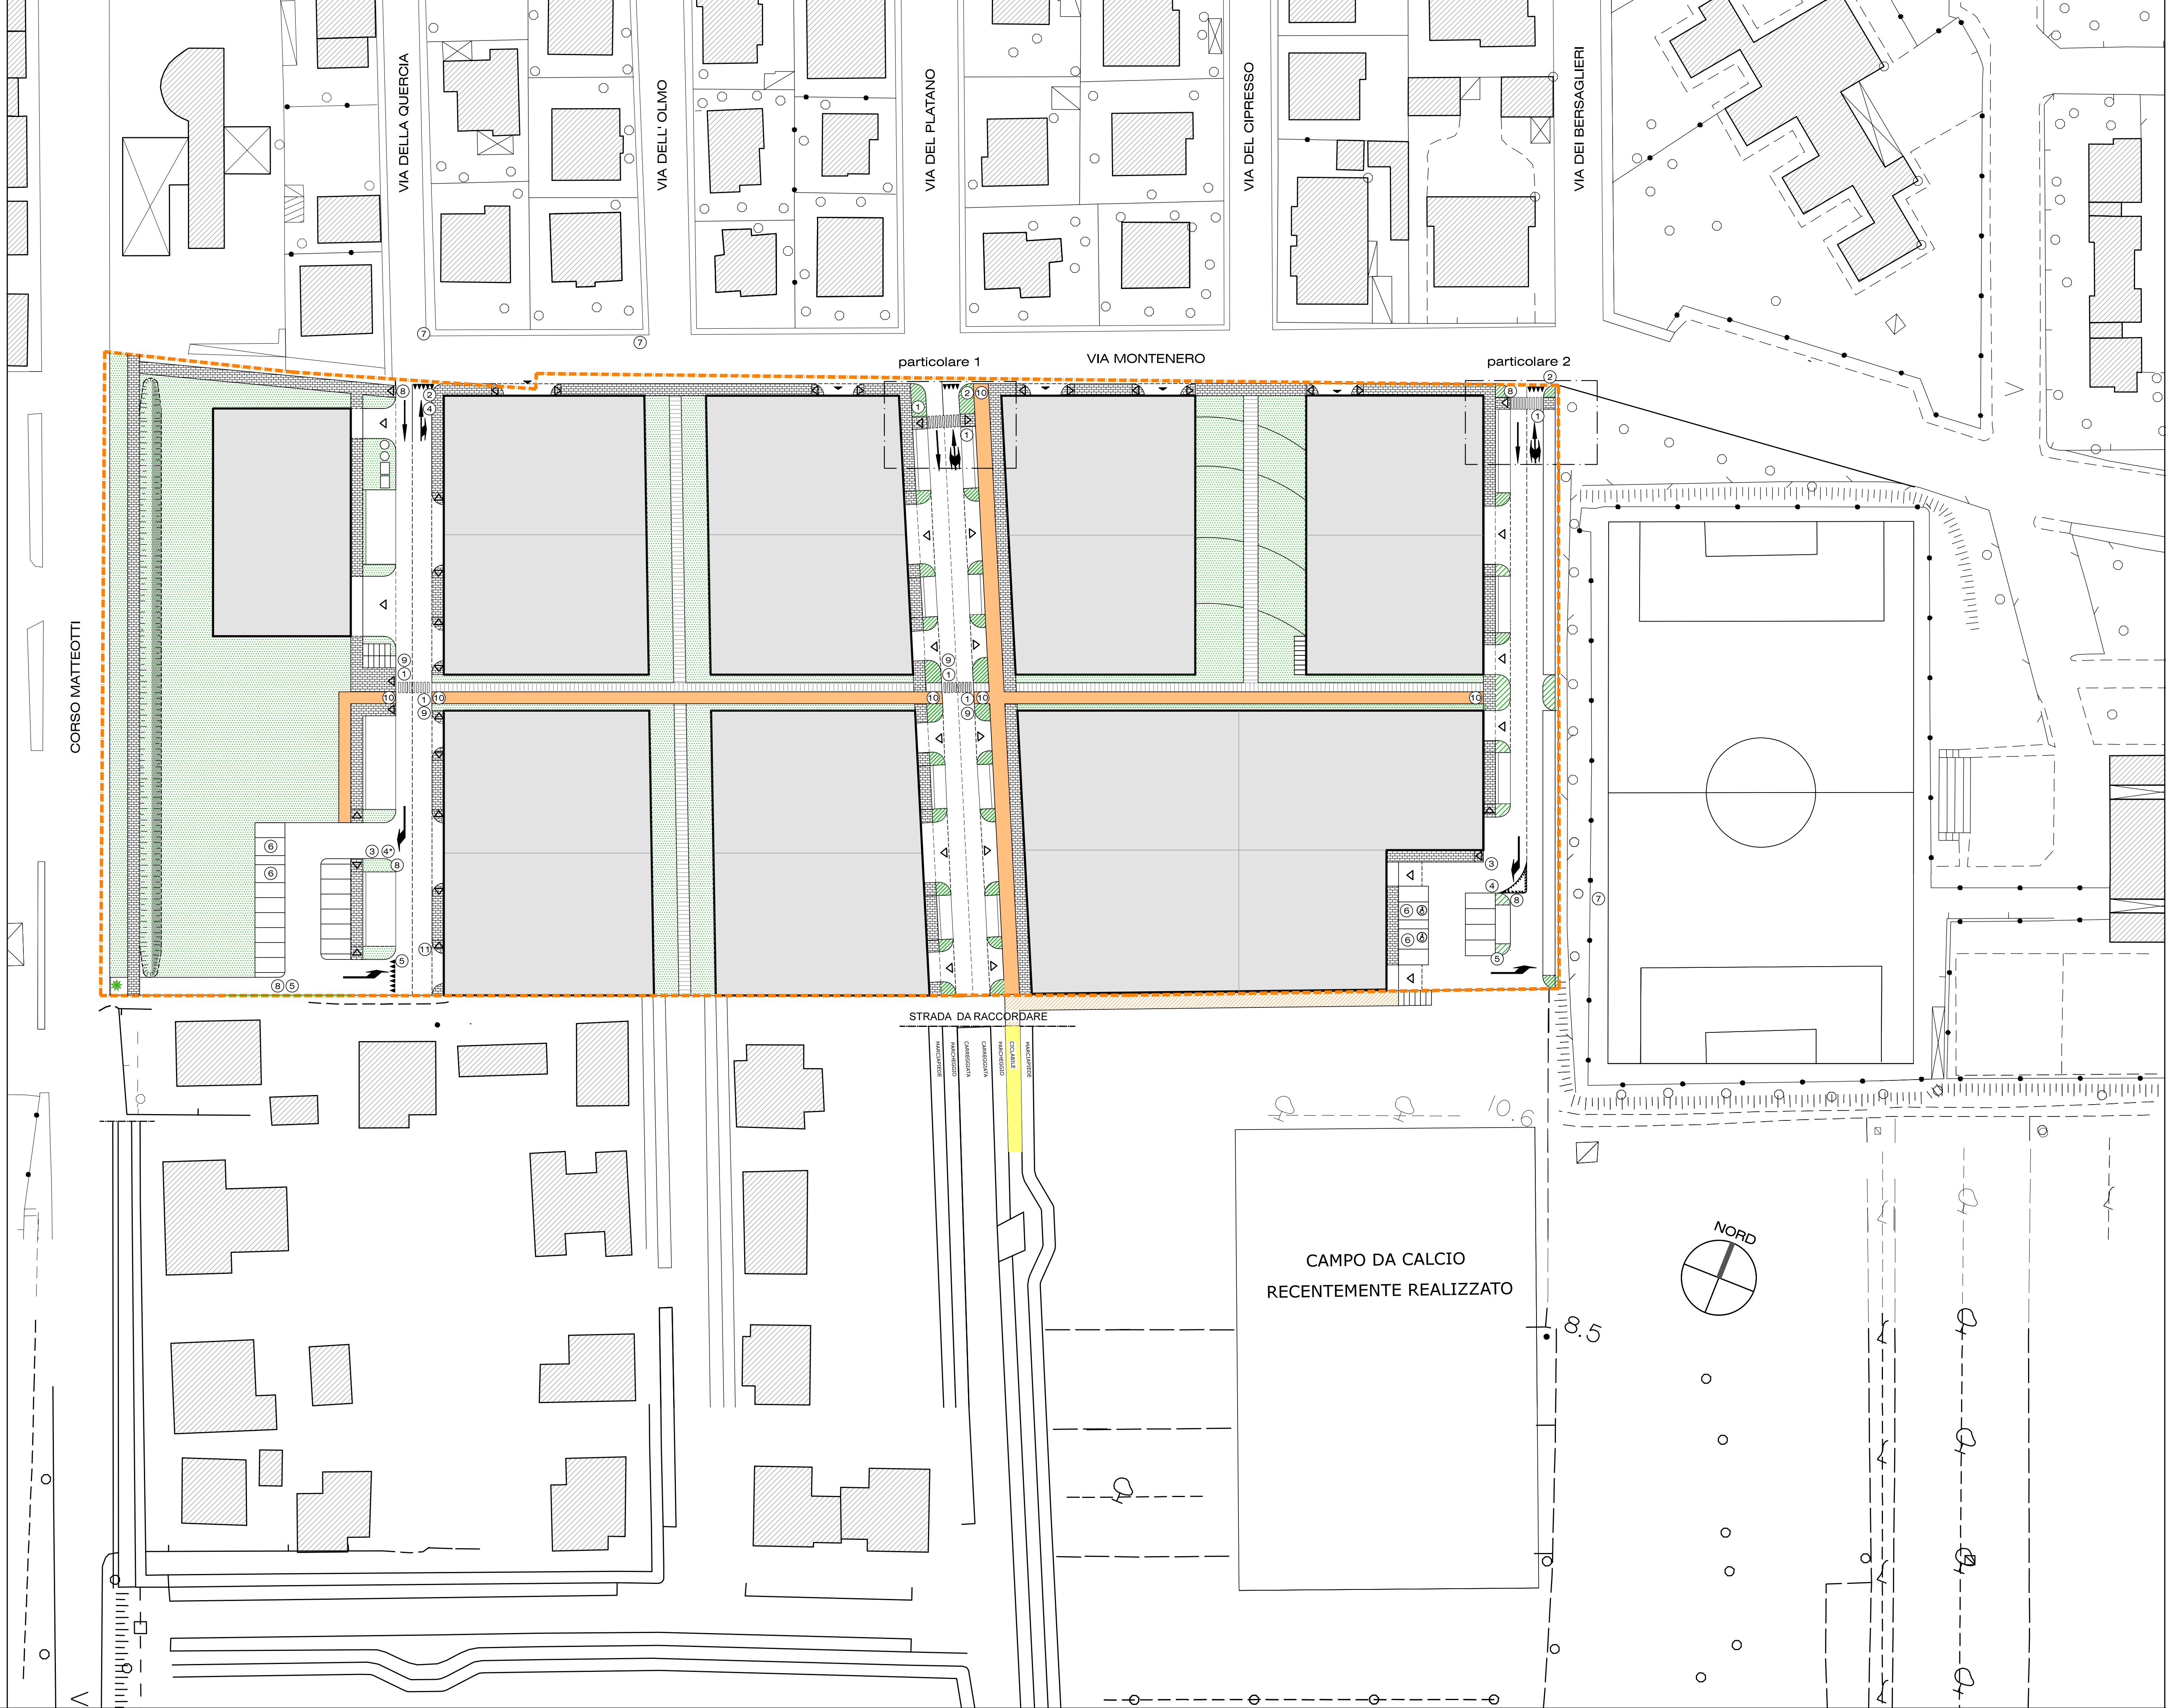


LEGENDA

SEGNALETICA STRADALE			
1		6	
2		7	
3		8	
4		9	
4*		10	
5		11	
RACCORDO MARCIAPIEDE/PIANO STRADALE			

PARTICOLARE 1 SCALA 1:100

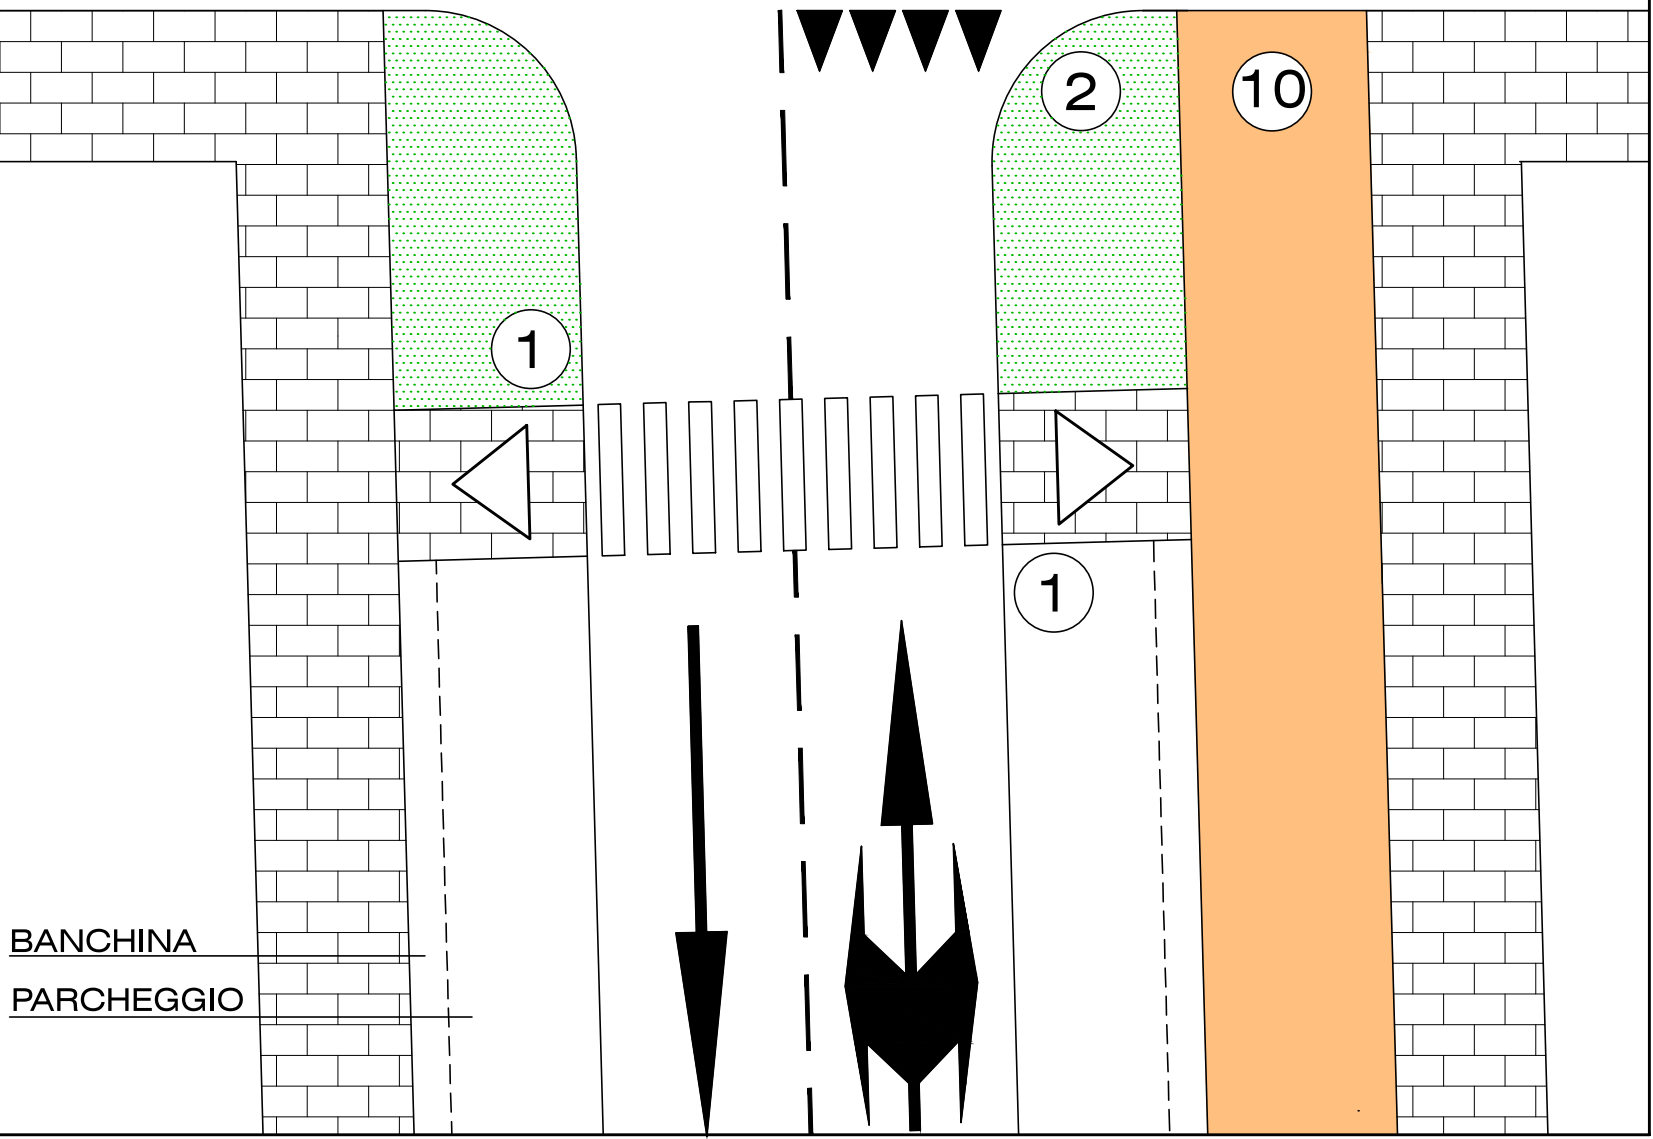

PARTICOLARE 2 SCALA 1:100

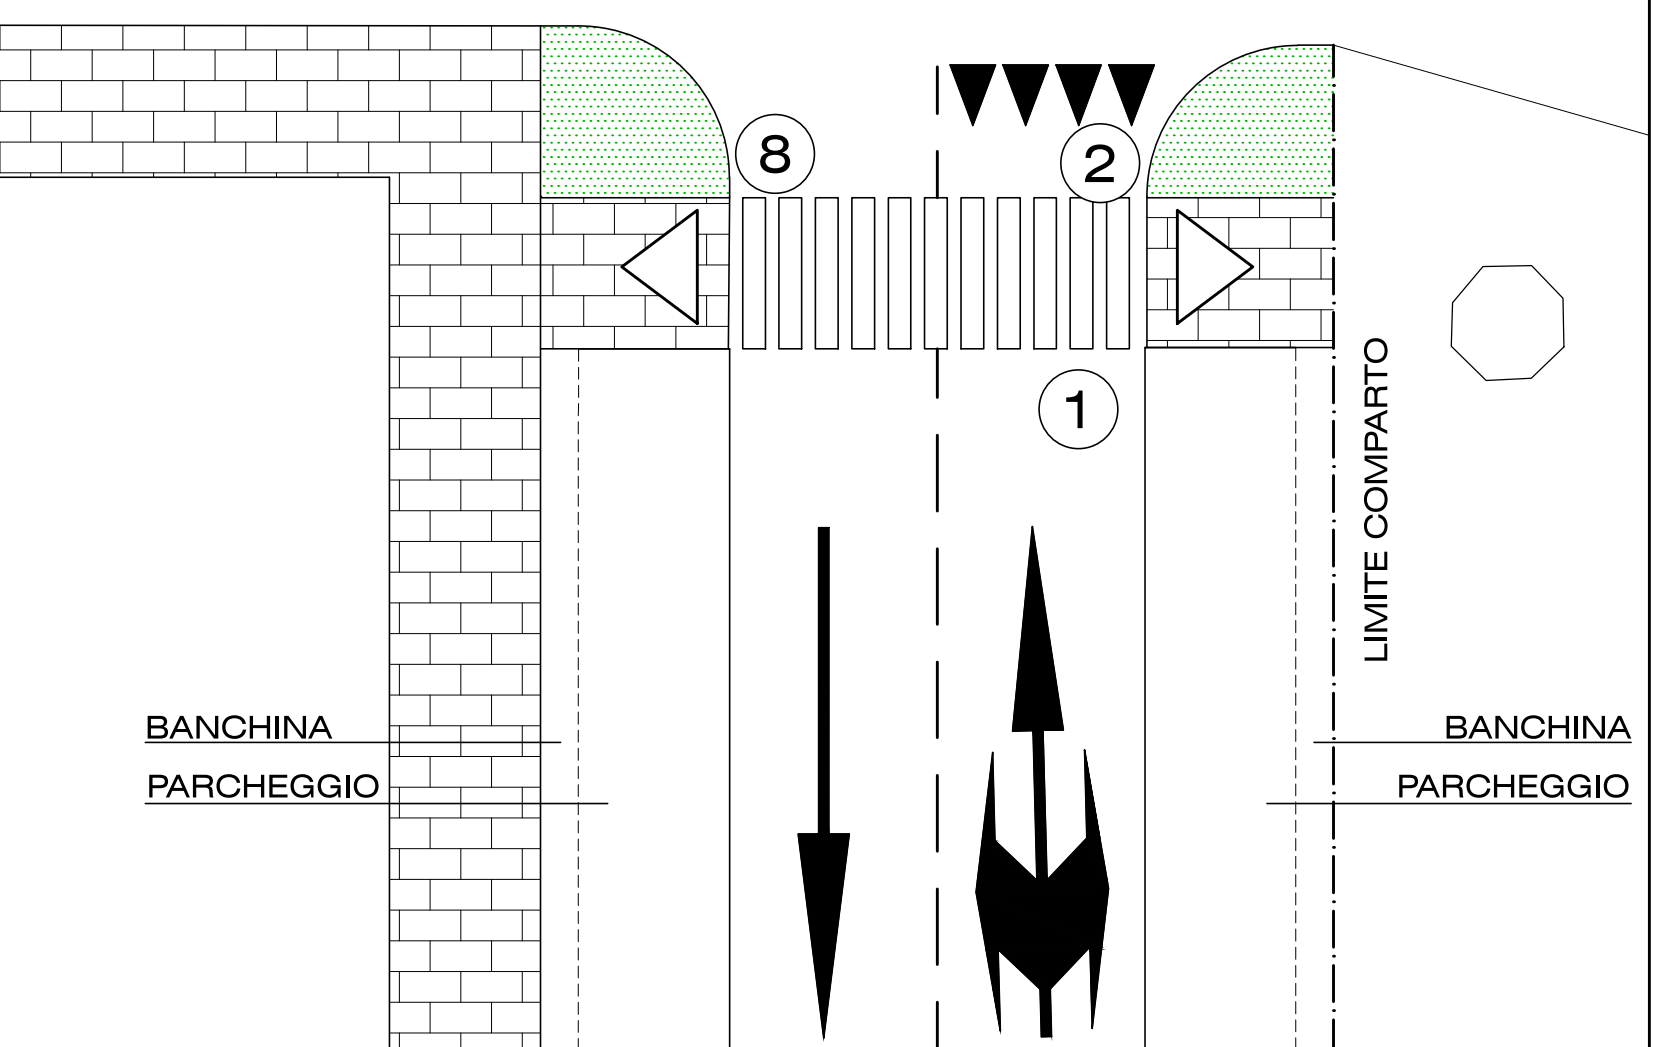

COMUNE DI CECINA - Provincia di Livorno

PROGETTO

PIANO DI LOTTIZZAZIONE DEL COMPARTO "C13"
LOCALITA' PALAZZACCIO

PROPRIETA'

Gurk S.a.s. - La Fenice S.r.l.

Oggetto della tavola

OPERE DI URBANIZZAZIONE - PROGETTO PRELIMINARE

VIABILITA' CON SEGNALETICA STRADALE
PLANIMETRIA E PARTICOLARI

DATA
NOVEMBRE 2018

AGGIORNAMENTO
DICEMBRE 2018

FILE

SCALA
1:500 1:100

NOTE

Arch. Beatrice Carlet, Cecina, via Marucchi 50
Geom. Lorenzo Villani, Cecina, via Susa 70