



PLANIMETRIA GENERALE 1:500

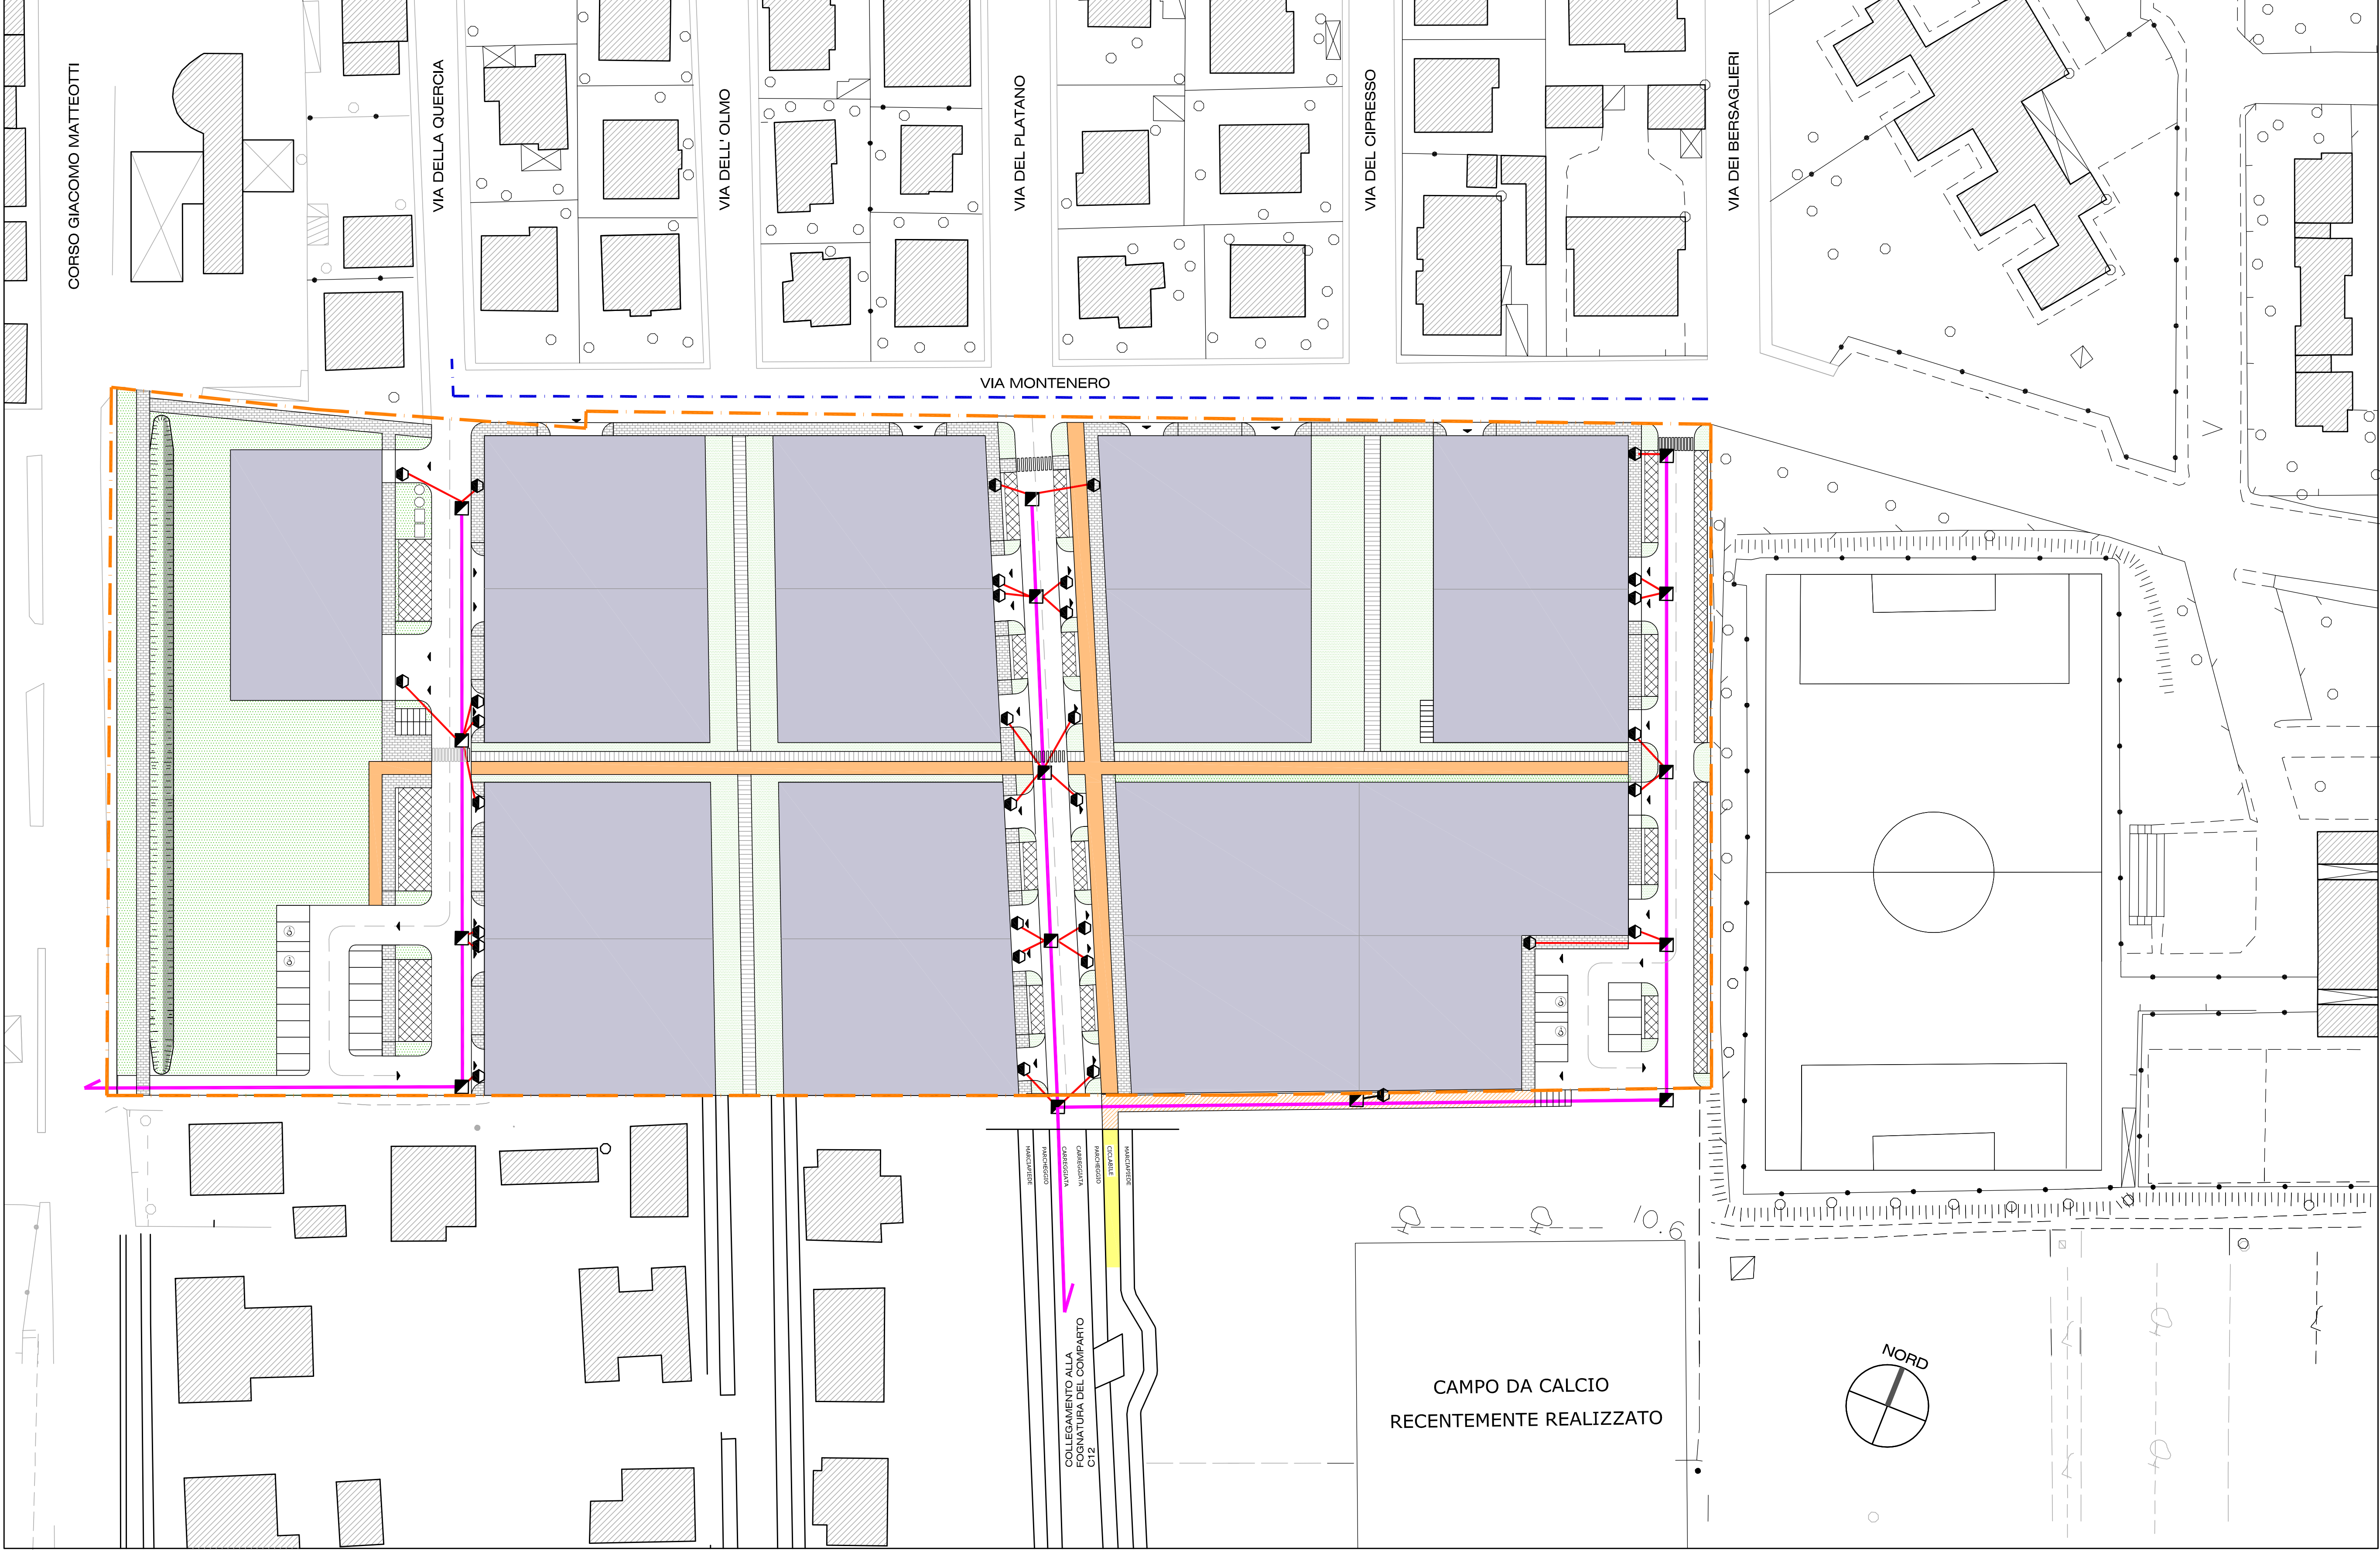


LEGENDA

- POZZETTO DI ISPEZIONE
- POZZETTO ALLACCIAMENTO UTENZE
- TUBAZIONE DE 160 PVC
- TUBAZIONE DE 200 PVC
- TUBAZIONE FOGNATURA MISTA ESISTENTE


PARTICOLARE POZZETTO ALLACCIAMENTO - 1:20

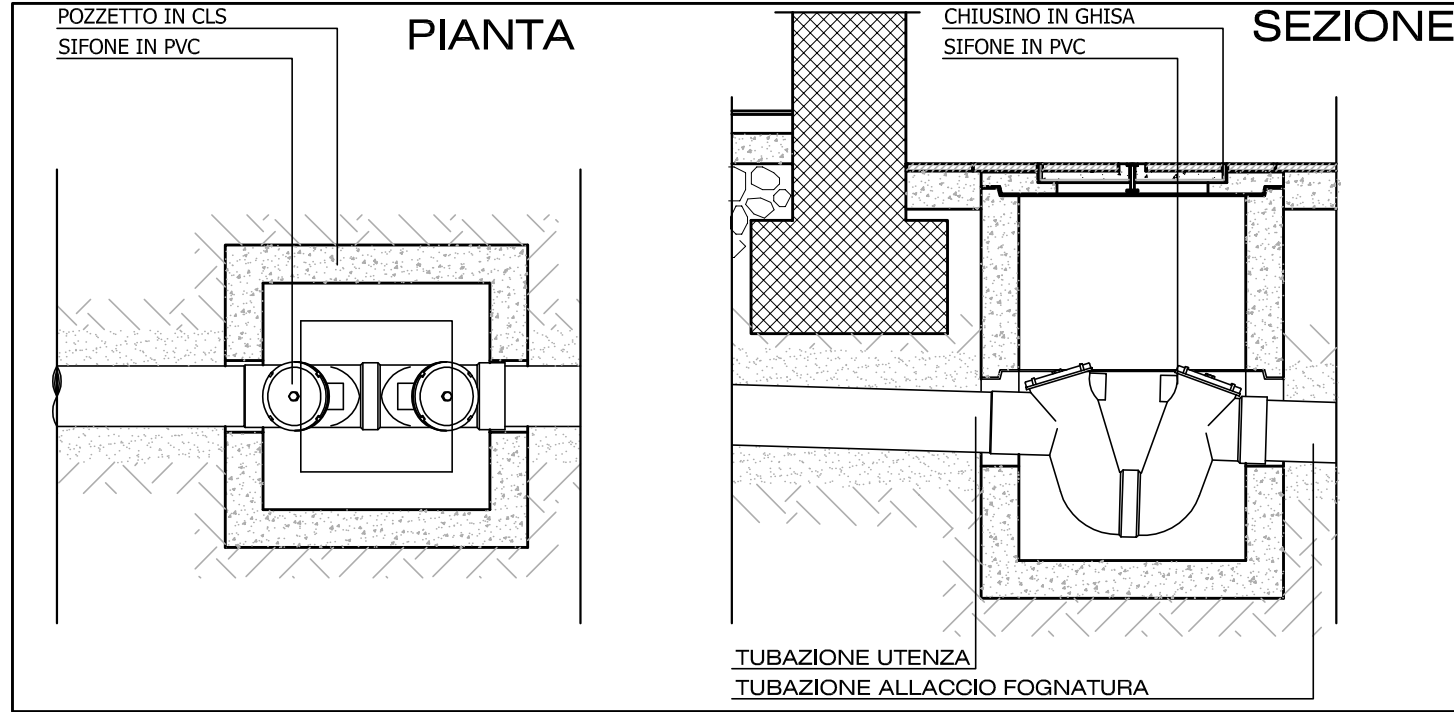

PARTICOLARE POZZETTO DI ISPEZIONE TIPO - 1:20

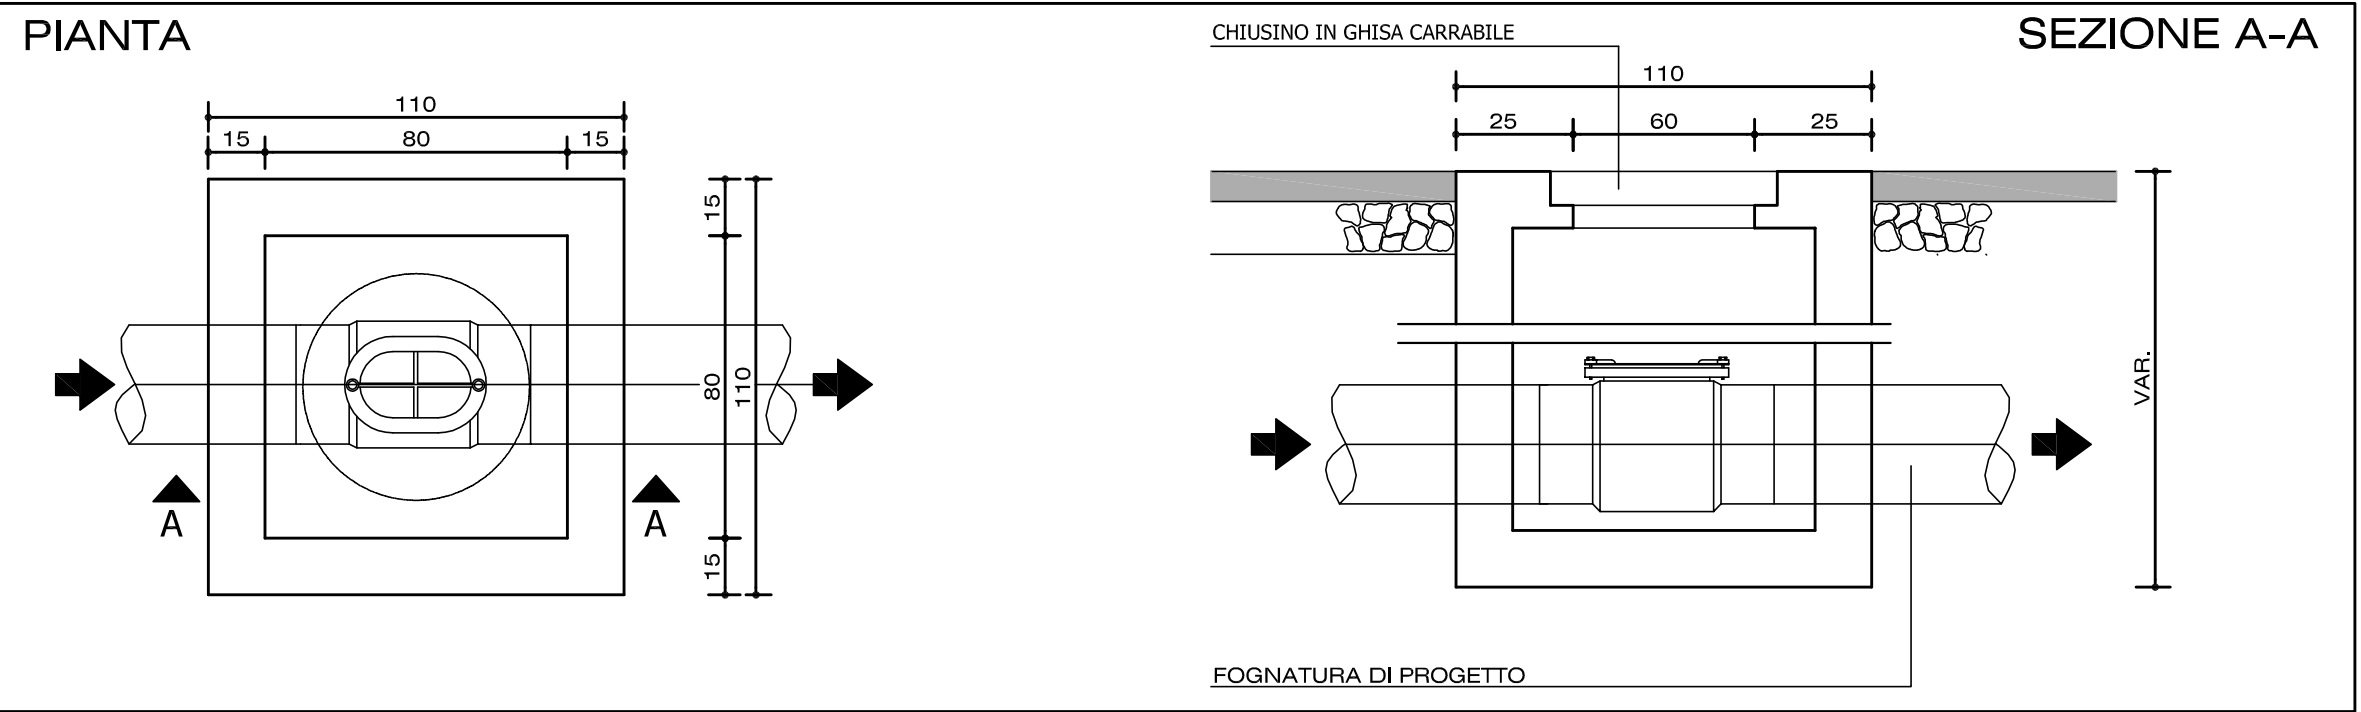

PARTICOLARE SEZIONI TIPO - 1:20

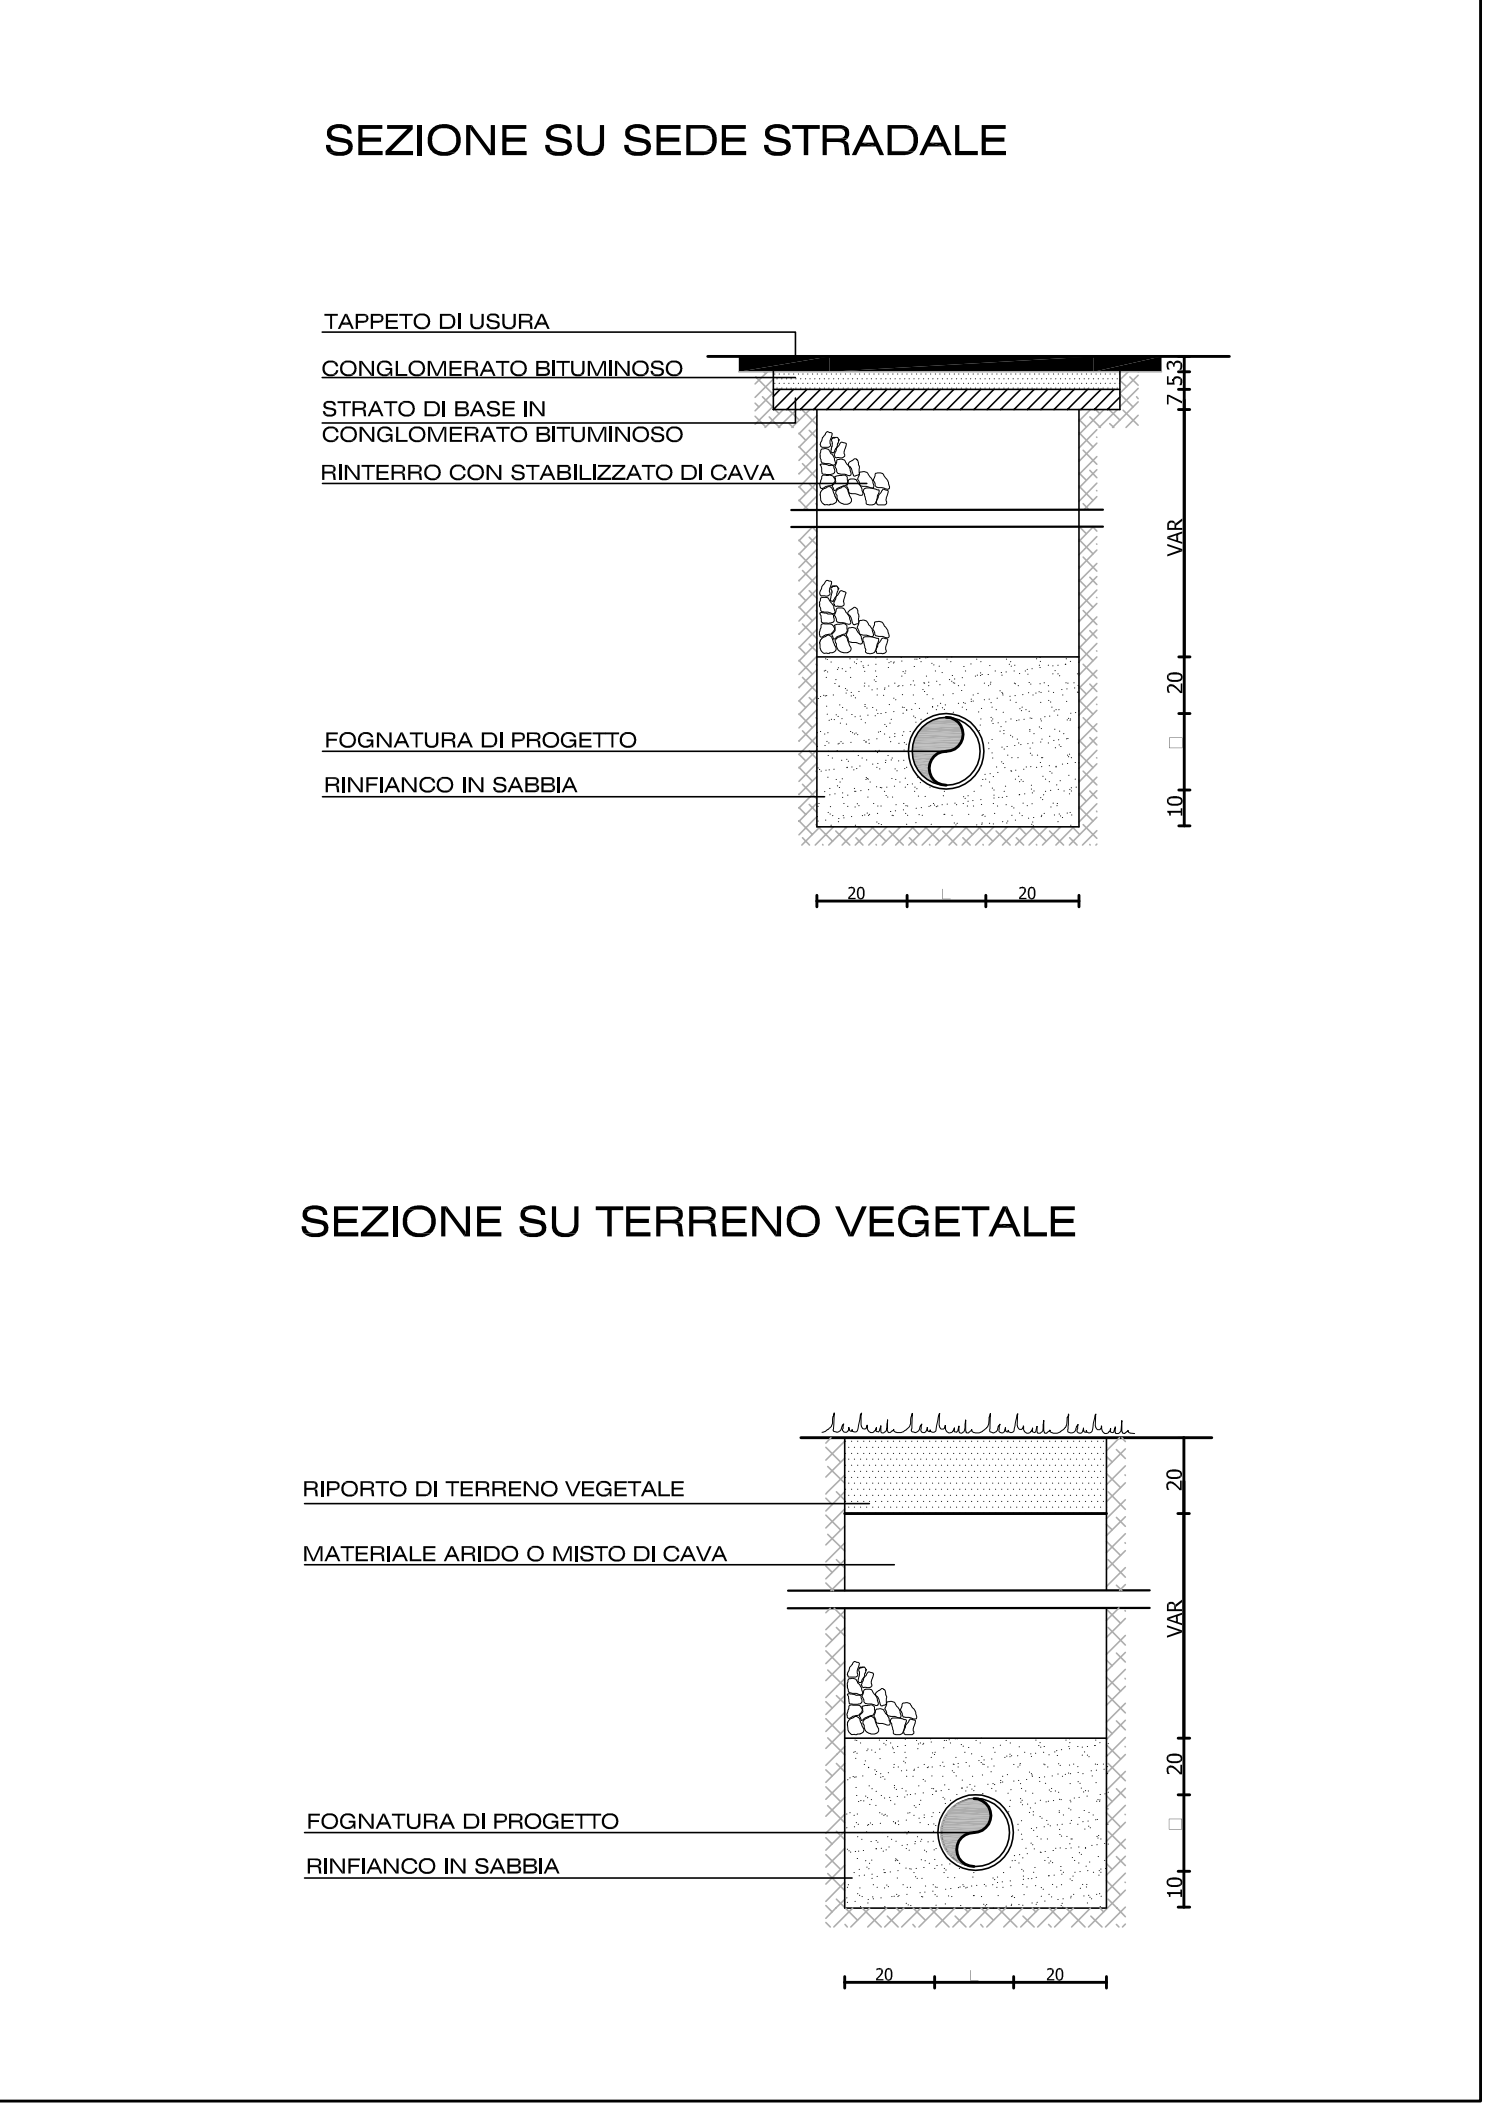

COMUNE DI CECINA - Provincia di Livorno

PROGETTO			
PIANO DI LOTTIZZAZIONE DEL COMPARTO "C13" LOCALITA' PALAZZACCIO			
PROPRIETA' Giurki S.a.s. - La Fenice S.r.l.			ELABORATO
OGGETTO DELLA TAVOLA OPERE DI URBANIZZAZIONE - PROGETTO PRELIMINARE			8
FOGNATURA NERA PLANIMETRIA E PARTICOLARI			SCALA VARIA
DATA Novembre 2018	AGGIORNAMENTO Dicembre 2018	FILE	NOTE
PROGETTISTI Arch. Beatrice Cartei, Cecina, via Mammucci 50 Geom. Lorenzo Villani, Cecina, via Susa 70 Ing. Simone Chionchini, Donoratico - Castagneto C.cci, via Aurelia 2/E			