



PLANIMETRIA GENERALE 1:500

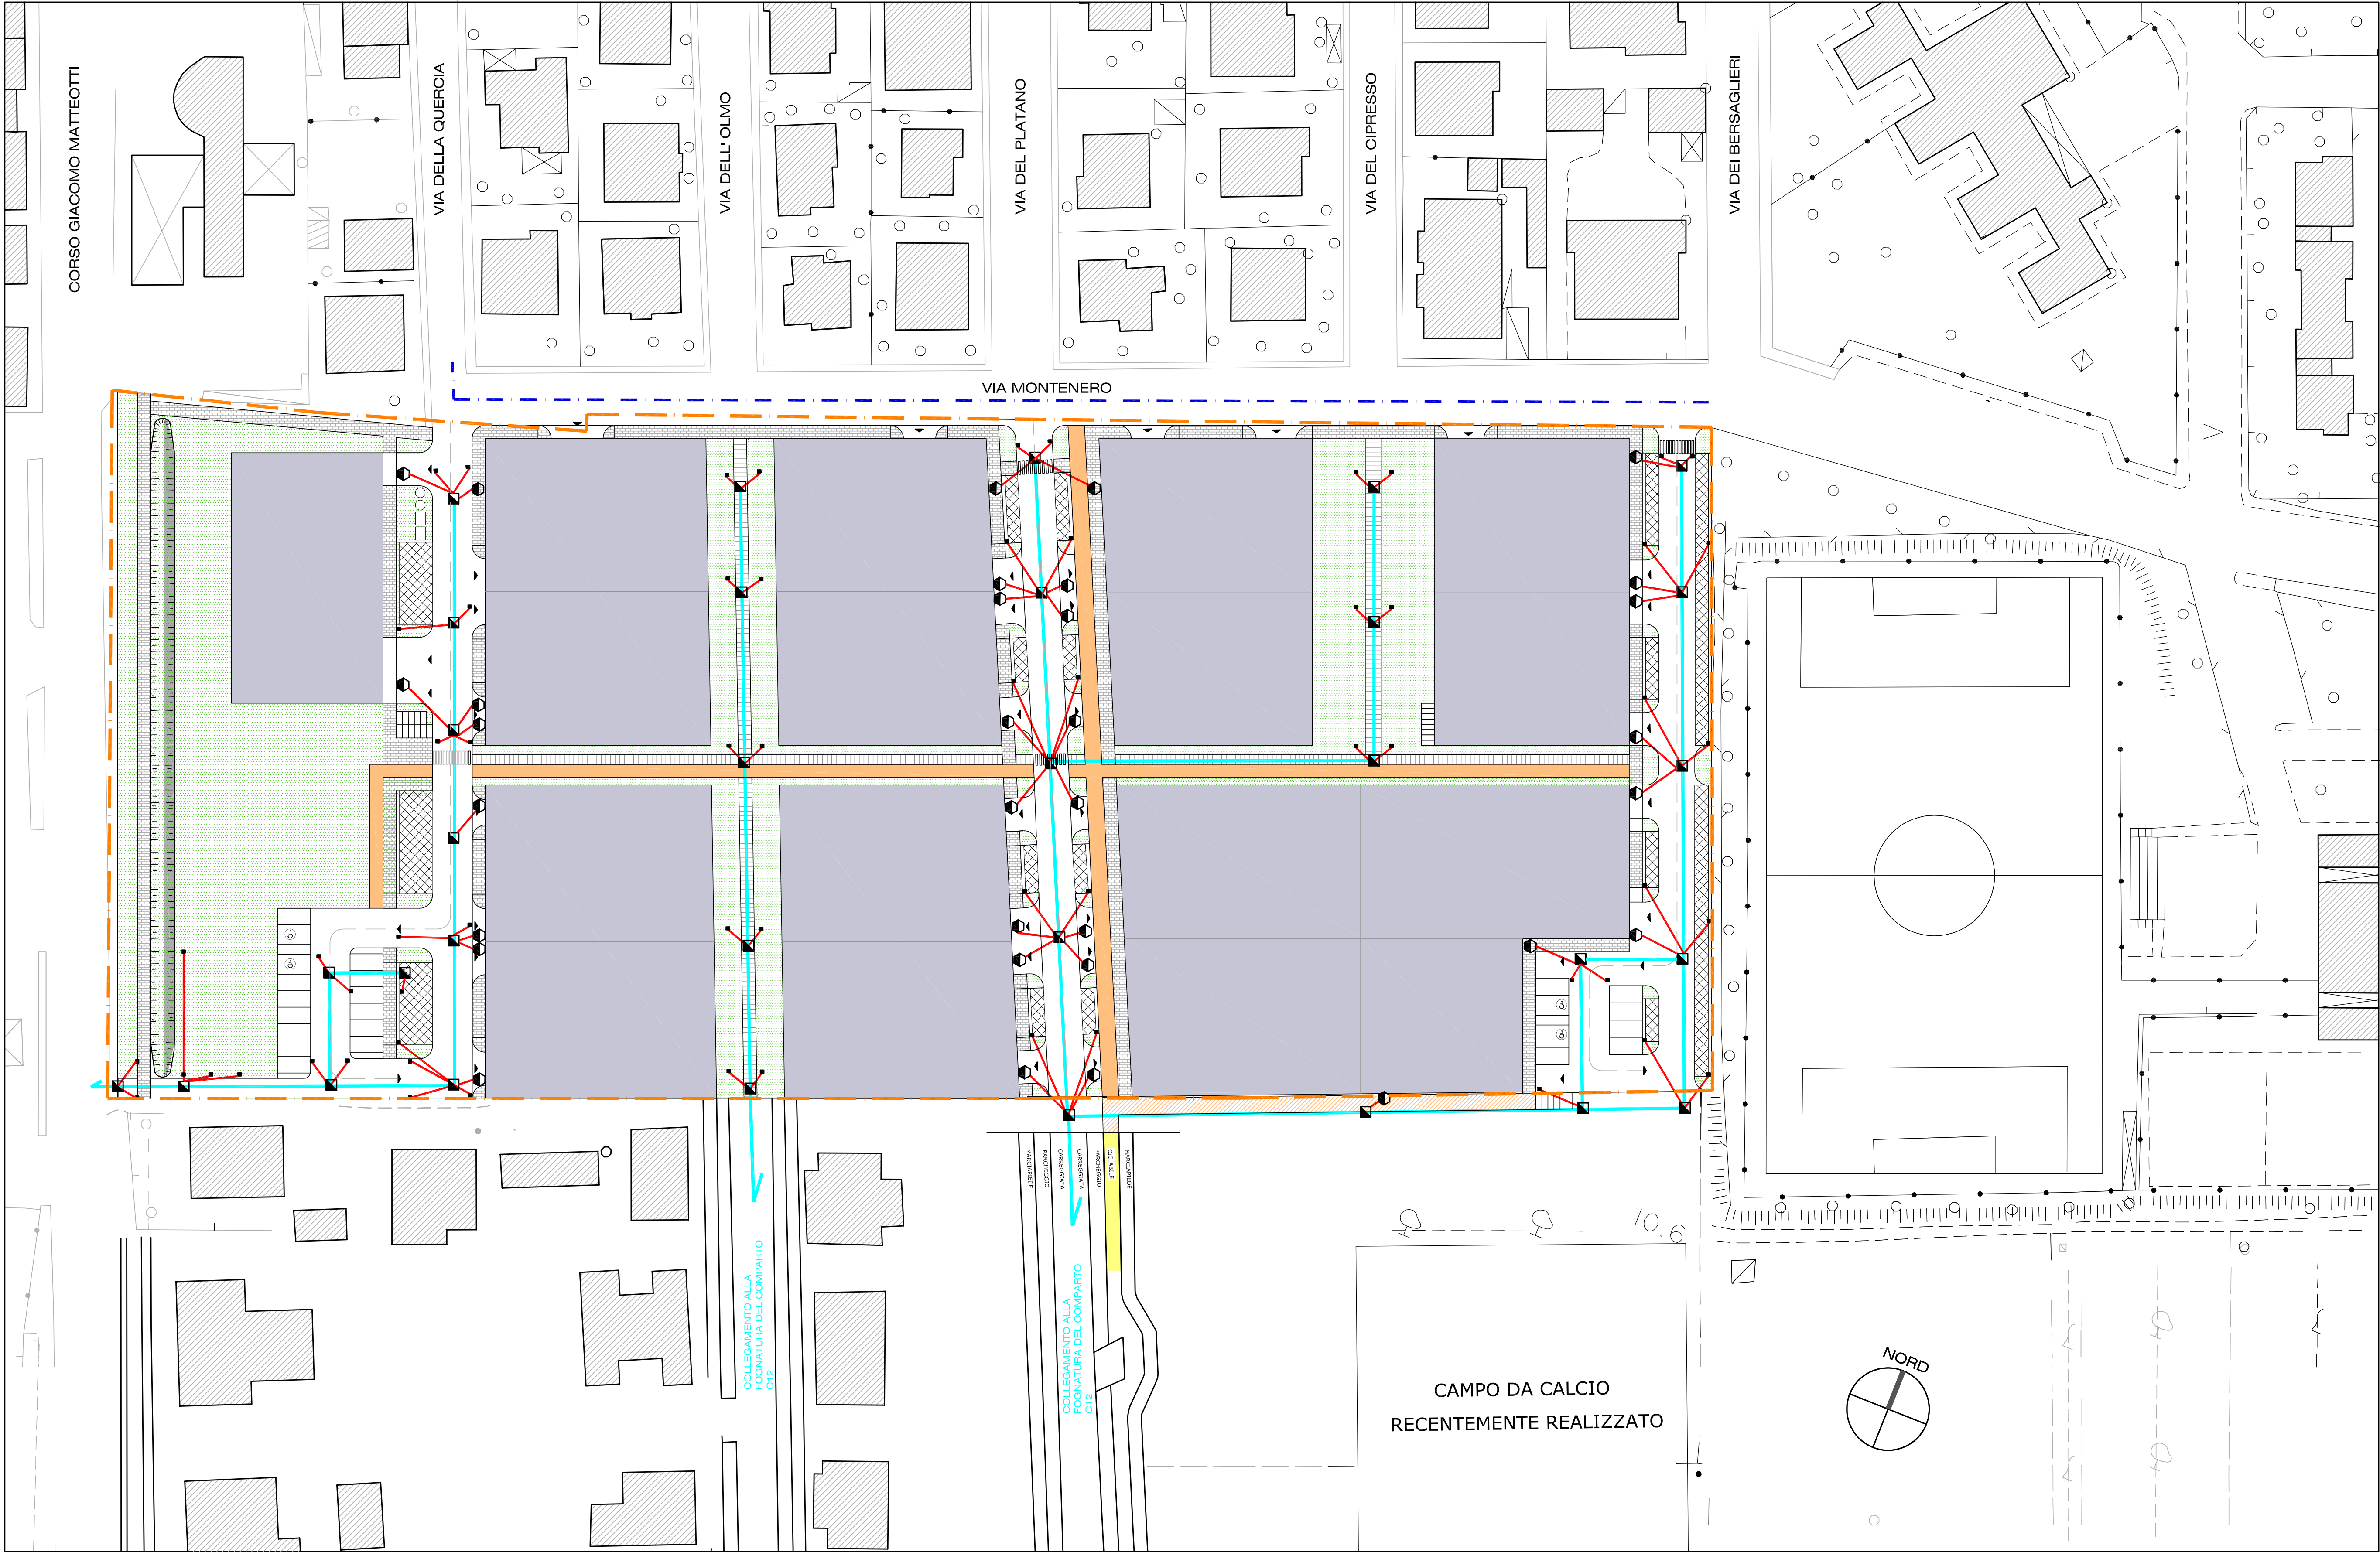


LEGENDA

- POZZETTO DI ISPEZIONE
- POZZETTO ALLACCIAMENTO UTENZE
- POZZETTO CON CADITOIA STRADALE
- TUBAZIONE DE 160 PVC
- TUBAZIONE DE 400 PVC
- TUBAZIONE FOGNATURA MISTA ESISTENTE

PARTICOLARE POZZETTO ALLACCIAMENTO - 1:20

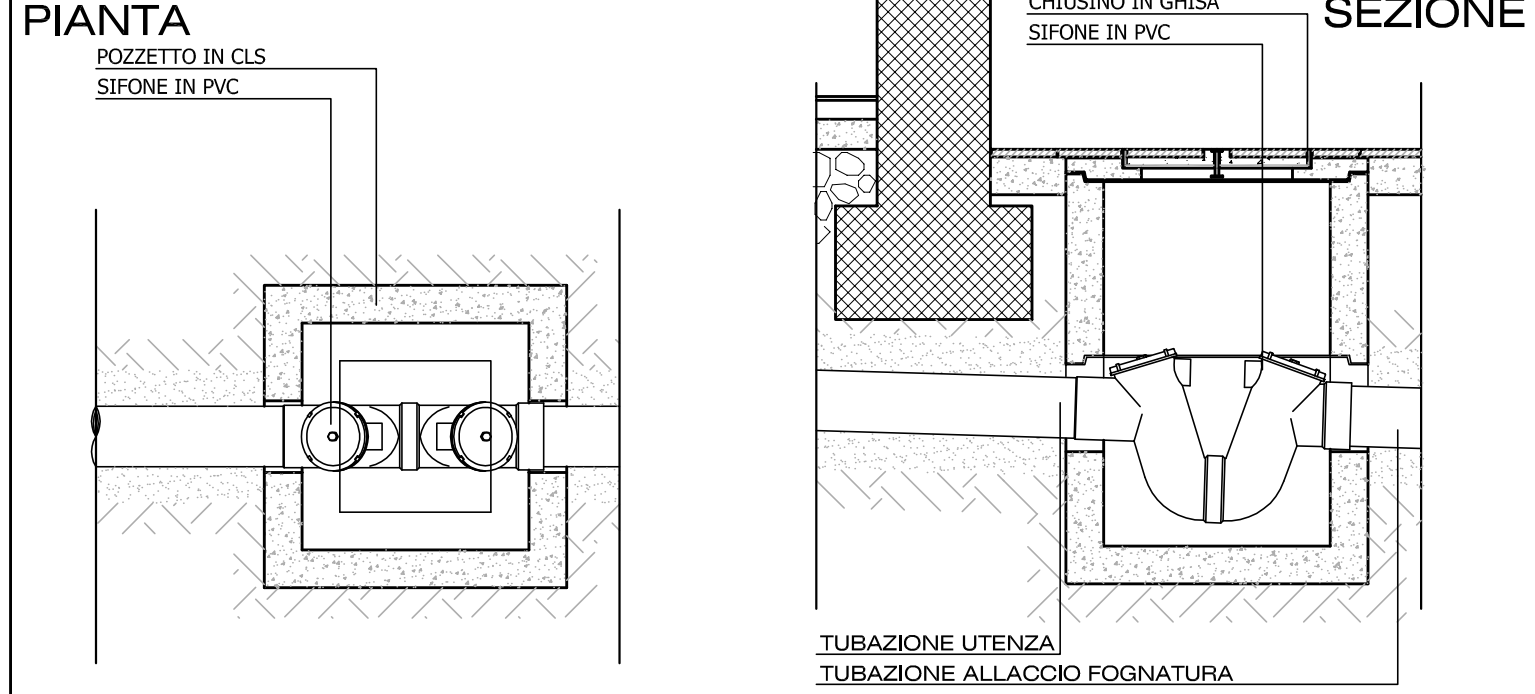


PARTICOLARE ALLACCIO CADITOIA STRADALE - 1:20

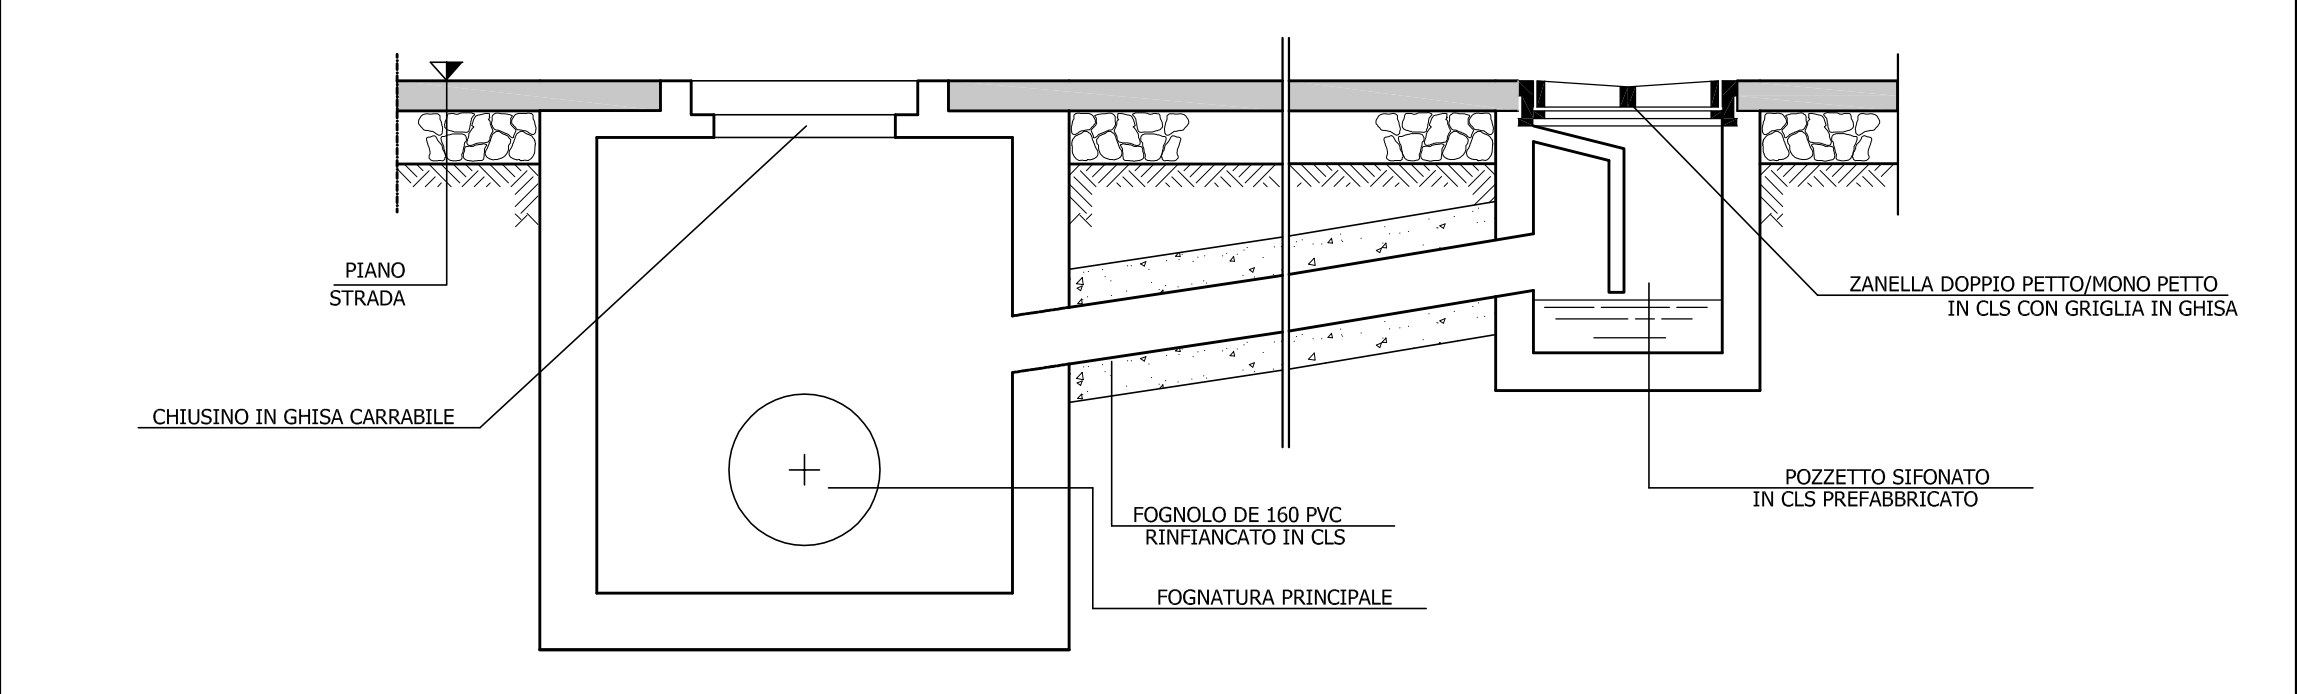


PARTICOLARE SEZIONI TIPO - 1:20

SEZIONE SU SEDE STRADALE

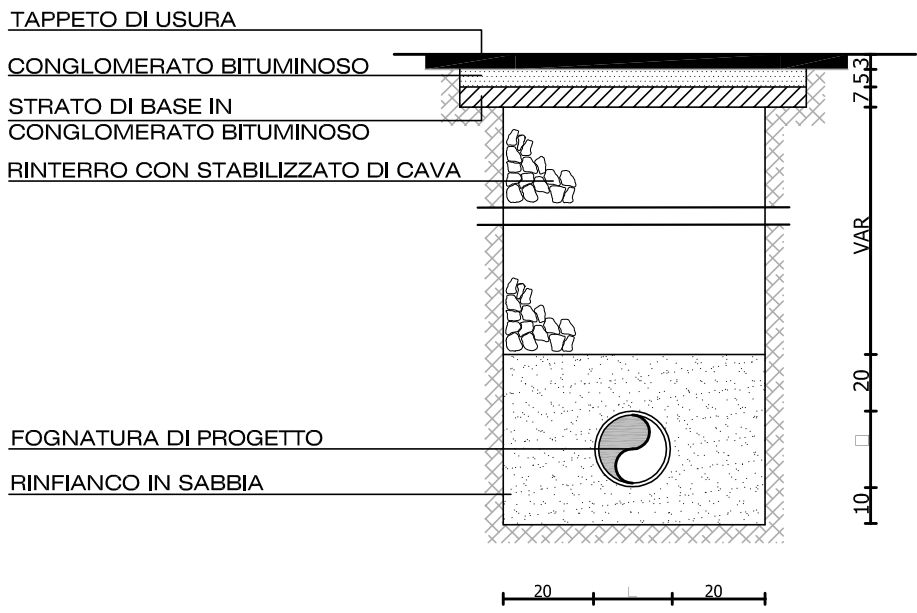

SEZIONE SU TERRENO VEGETALE

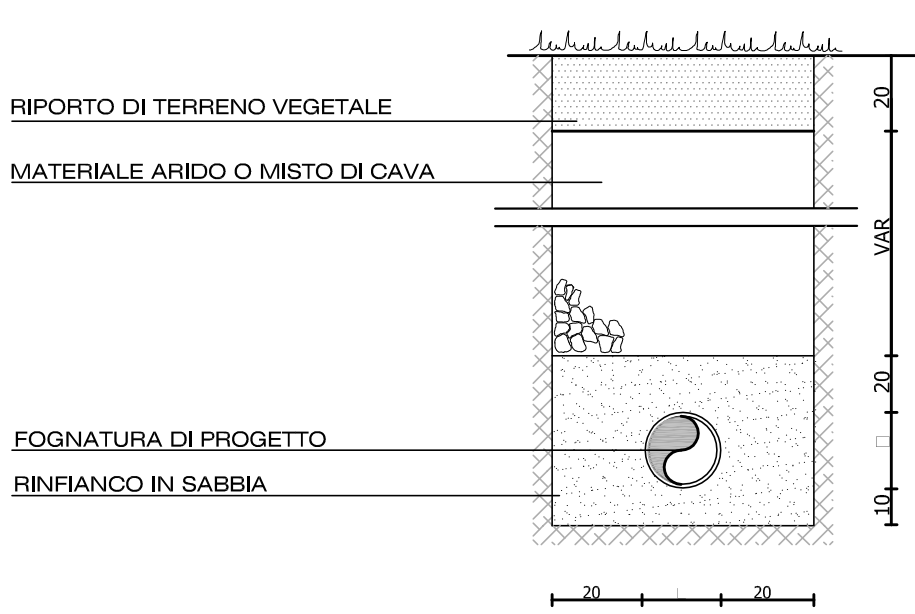

COMUNE DI CECINA - Provincia di Livorno

PROGETTO

PIANO DI LOTTIZZAZIONE DEL COMPARTO "C13"
LOCALITA' PALAZZACCIO

PROPRIETA'

Gurki S.a.s. - La Fenice S.r.l.

OGGETTO DELLA TAVOLA

OPERE DI URBANIZZAZIONE - PROGETTO PRELIMINARE

FOGNATURA BIANCA
PLANIMETRIA E PARTICOLARI

DATA
Novembre 2018

AGGIORNAMENTO
Dicembre 2018

FILE

PROGETTISTI

Arch. Beatrice Carlei, Cecina, via Mamucchi 50
Geom. Lorenzo Villani, Cecina, via Susa 70
Ing. Simone Chionchini, Donoratico - Castagneto Cacci, via Aurelia 2/E

ELABORATO

9

SCALA
VARIA

NOTE