



PLANIMETRIA GENERALE 1:500

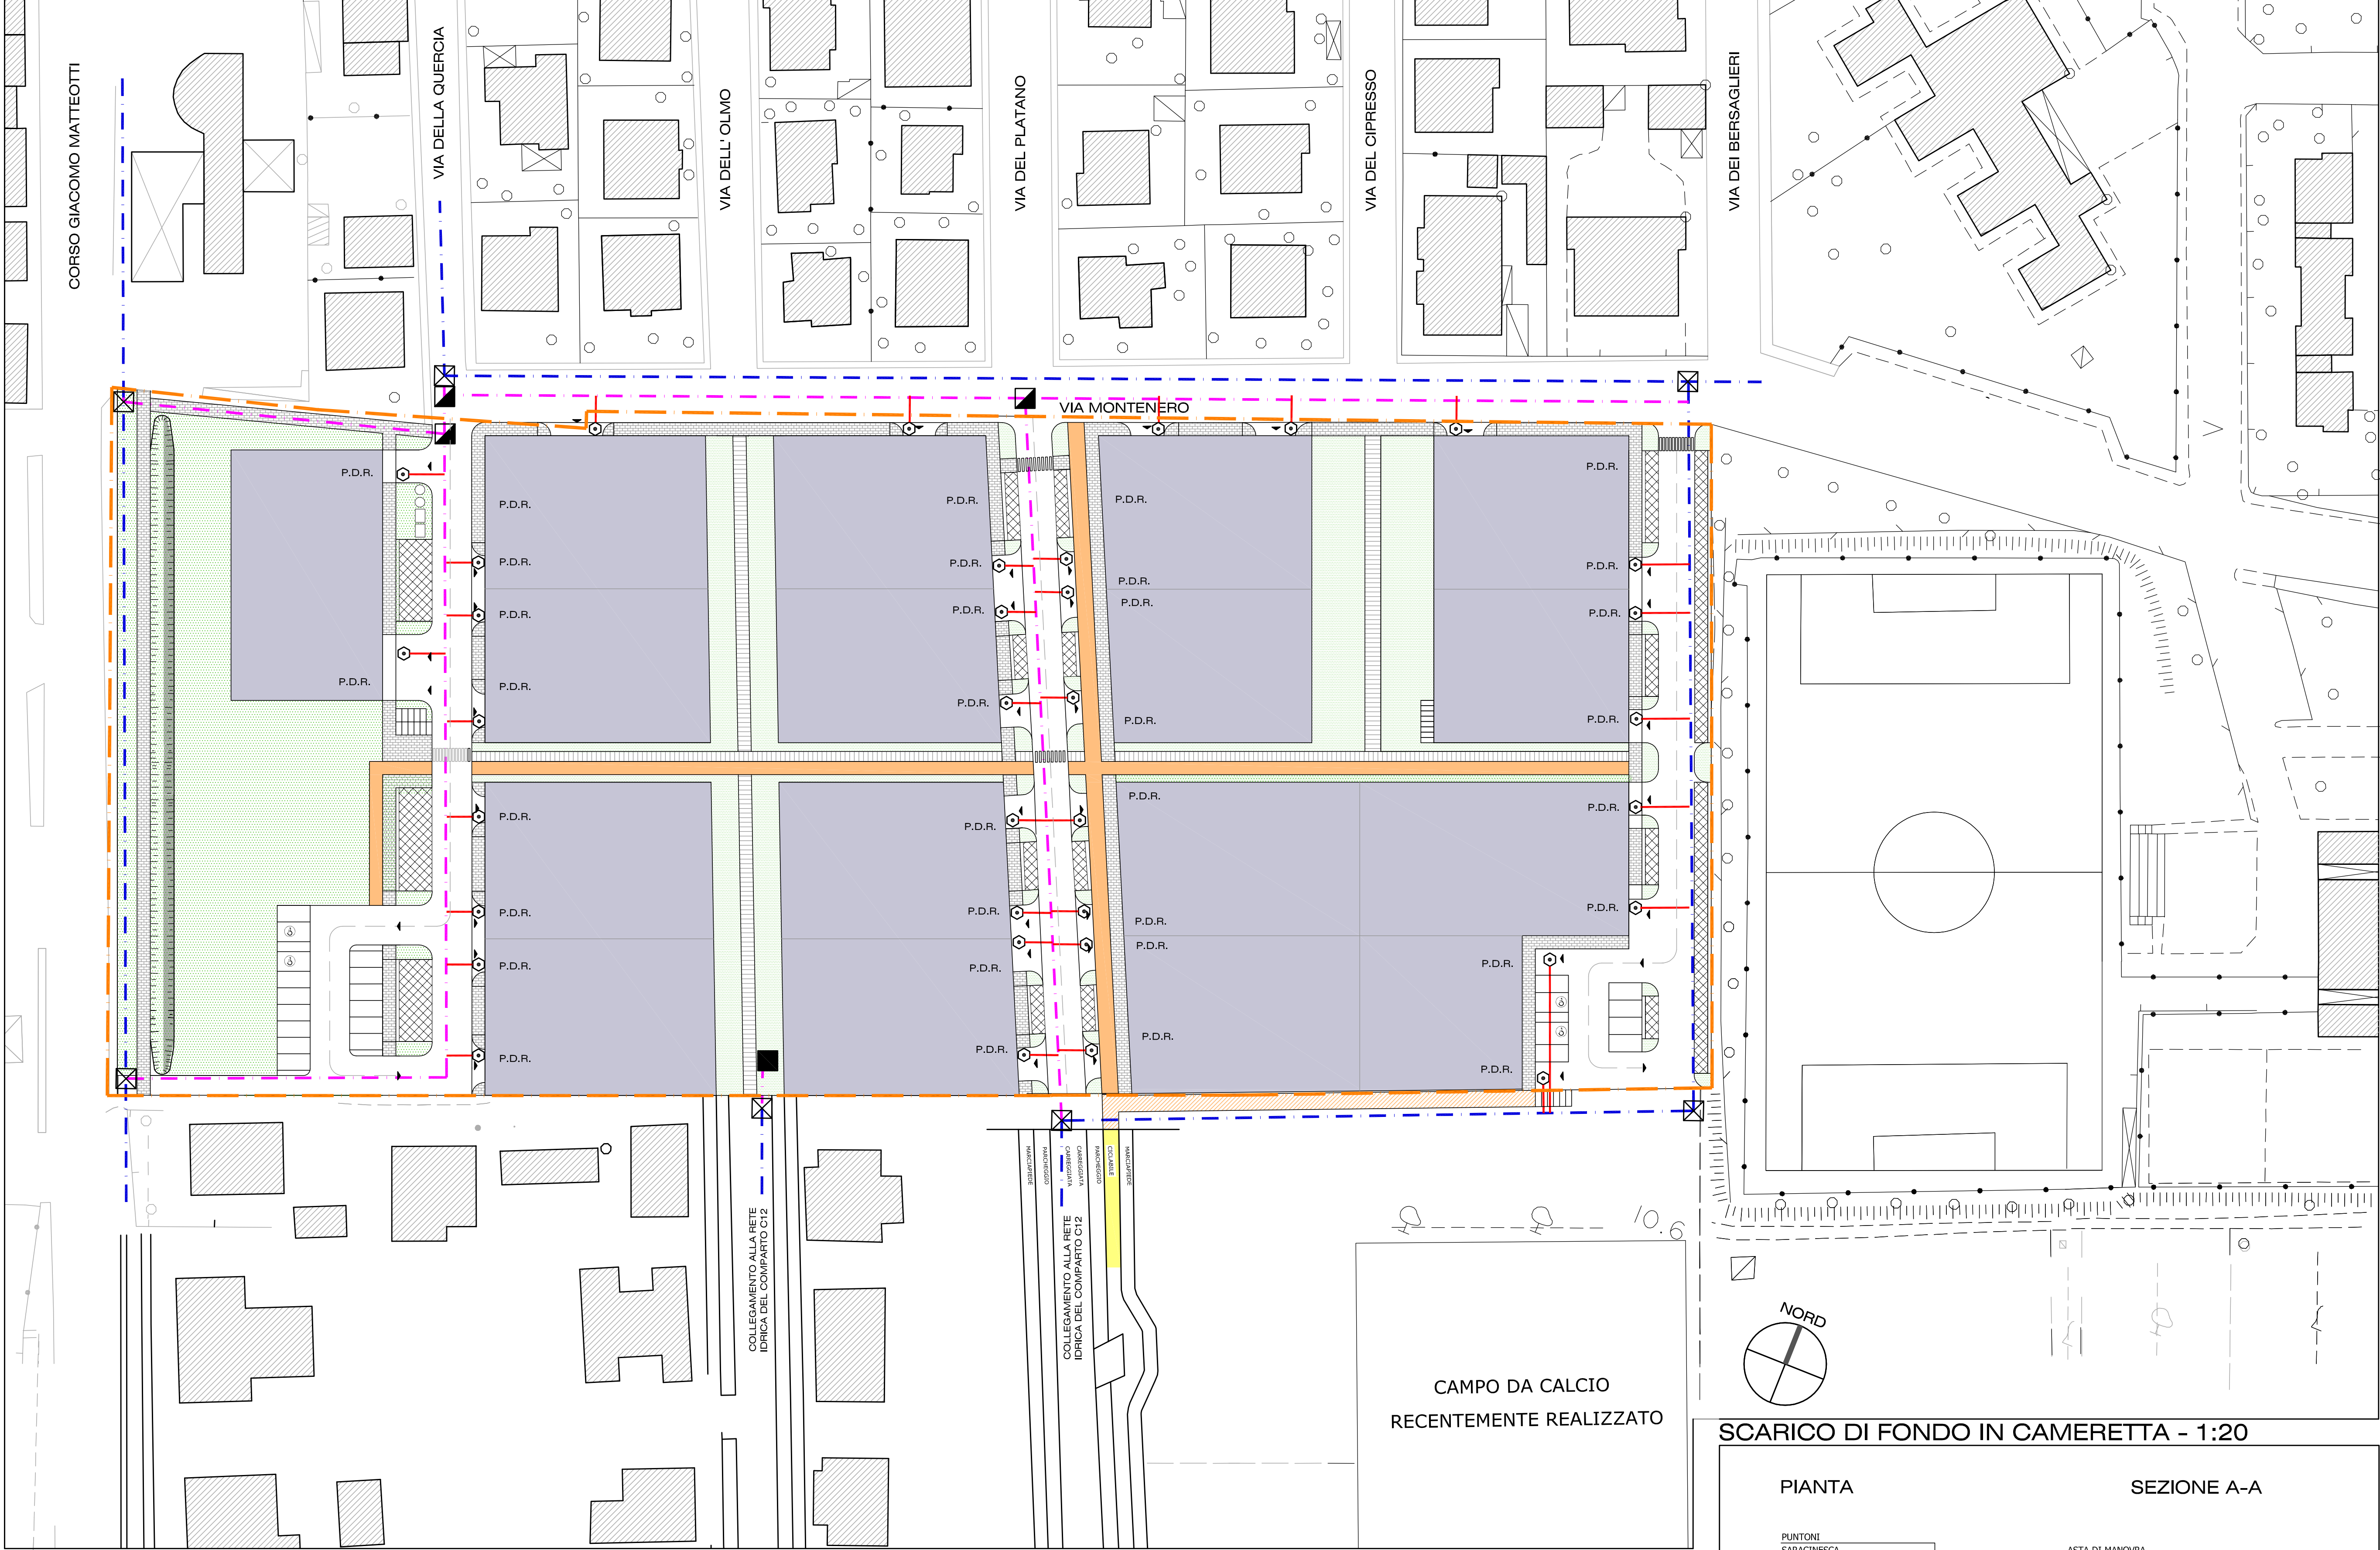


LEGENDA

	ALLACCIO ACQUEDOTTO ESISTENTE
	POZZETTO DI ISPEZIONE
	SCARICO DI FONDO
	ALLACCIO UTENZE
	RETE IDRICA ESISTENTE
	TUBAZIONE PEAD DE 32° PN10
	TUBAZIONE PEAD DE 160 PN10

PARTICOLARE ALLACCIAMENTO UTENZE - 1:20

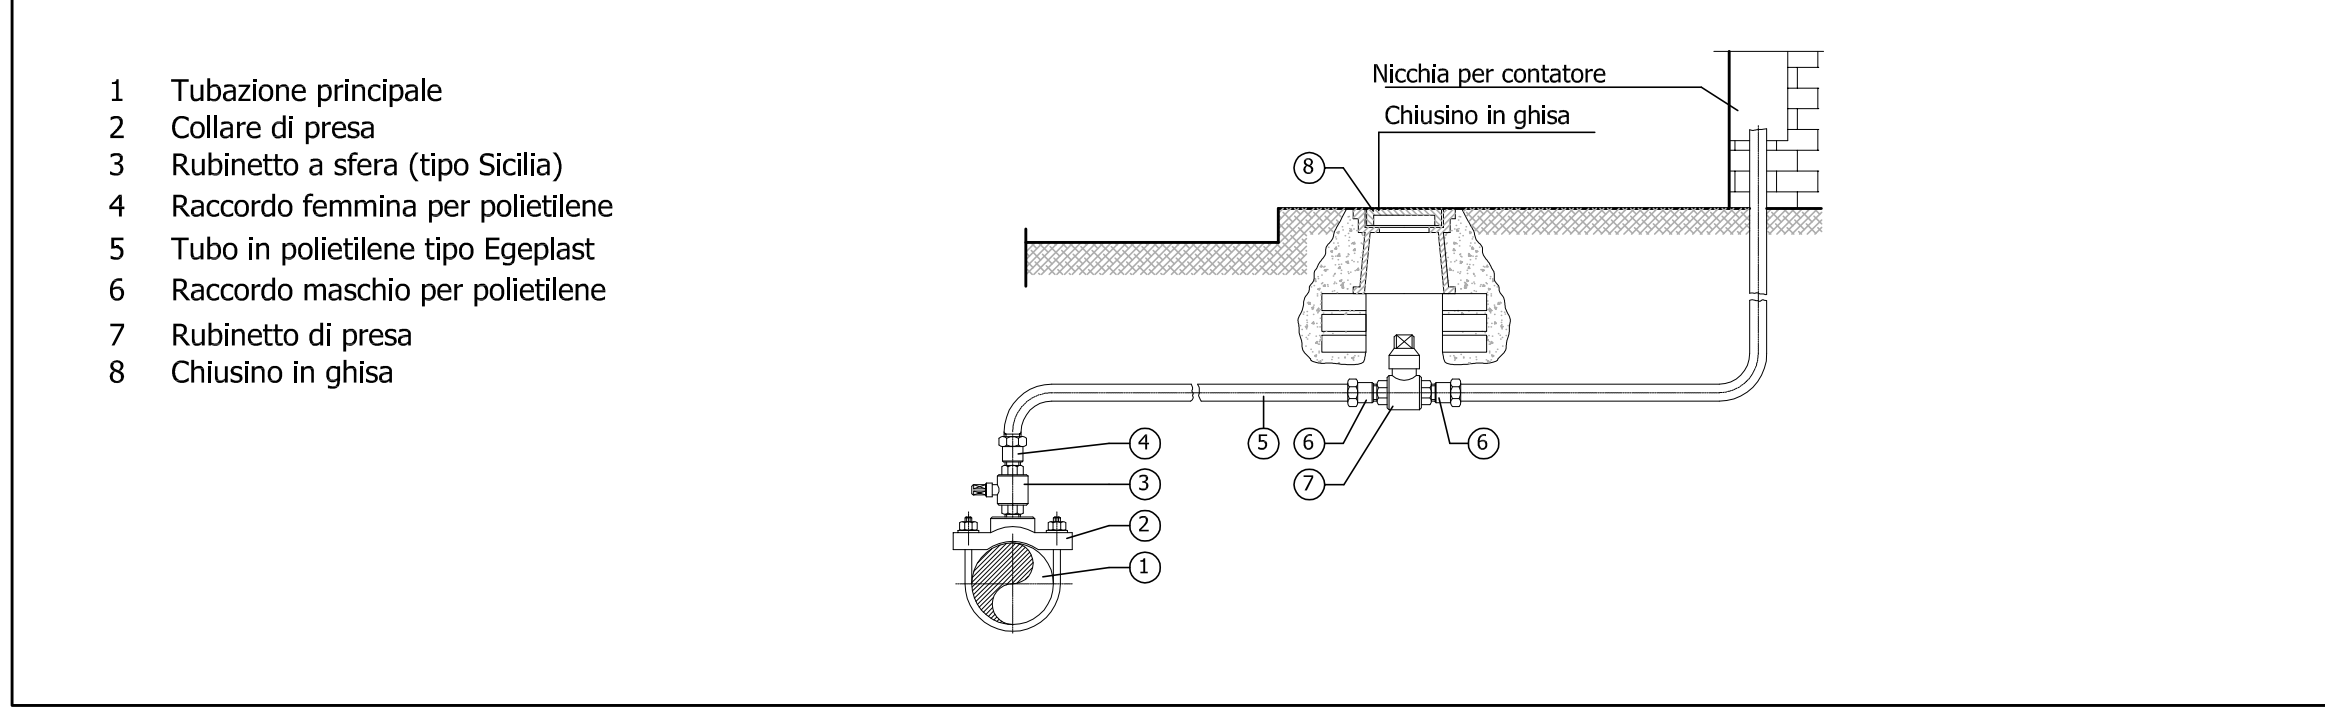

PARTICOLARE SEZIONI TIPO - 1:20

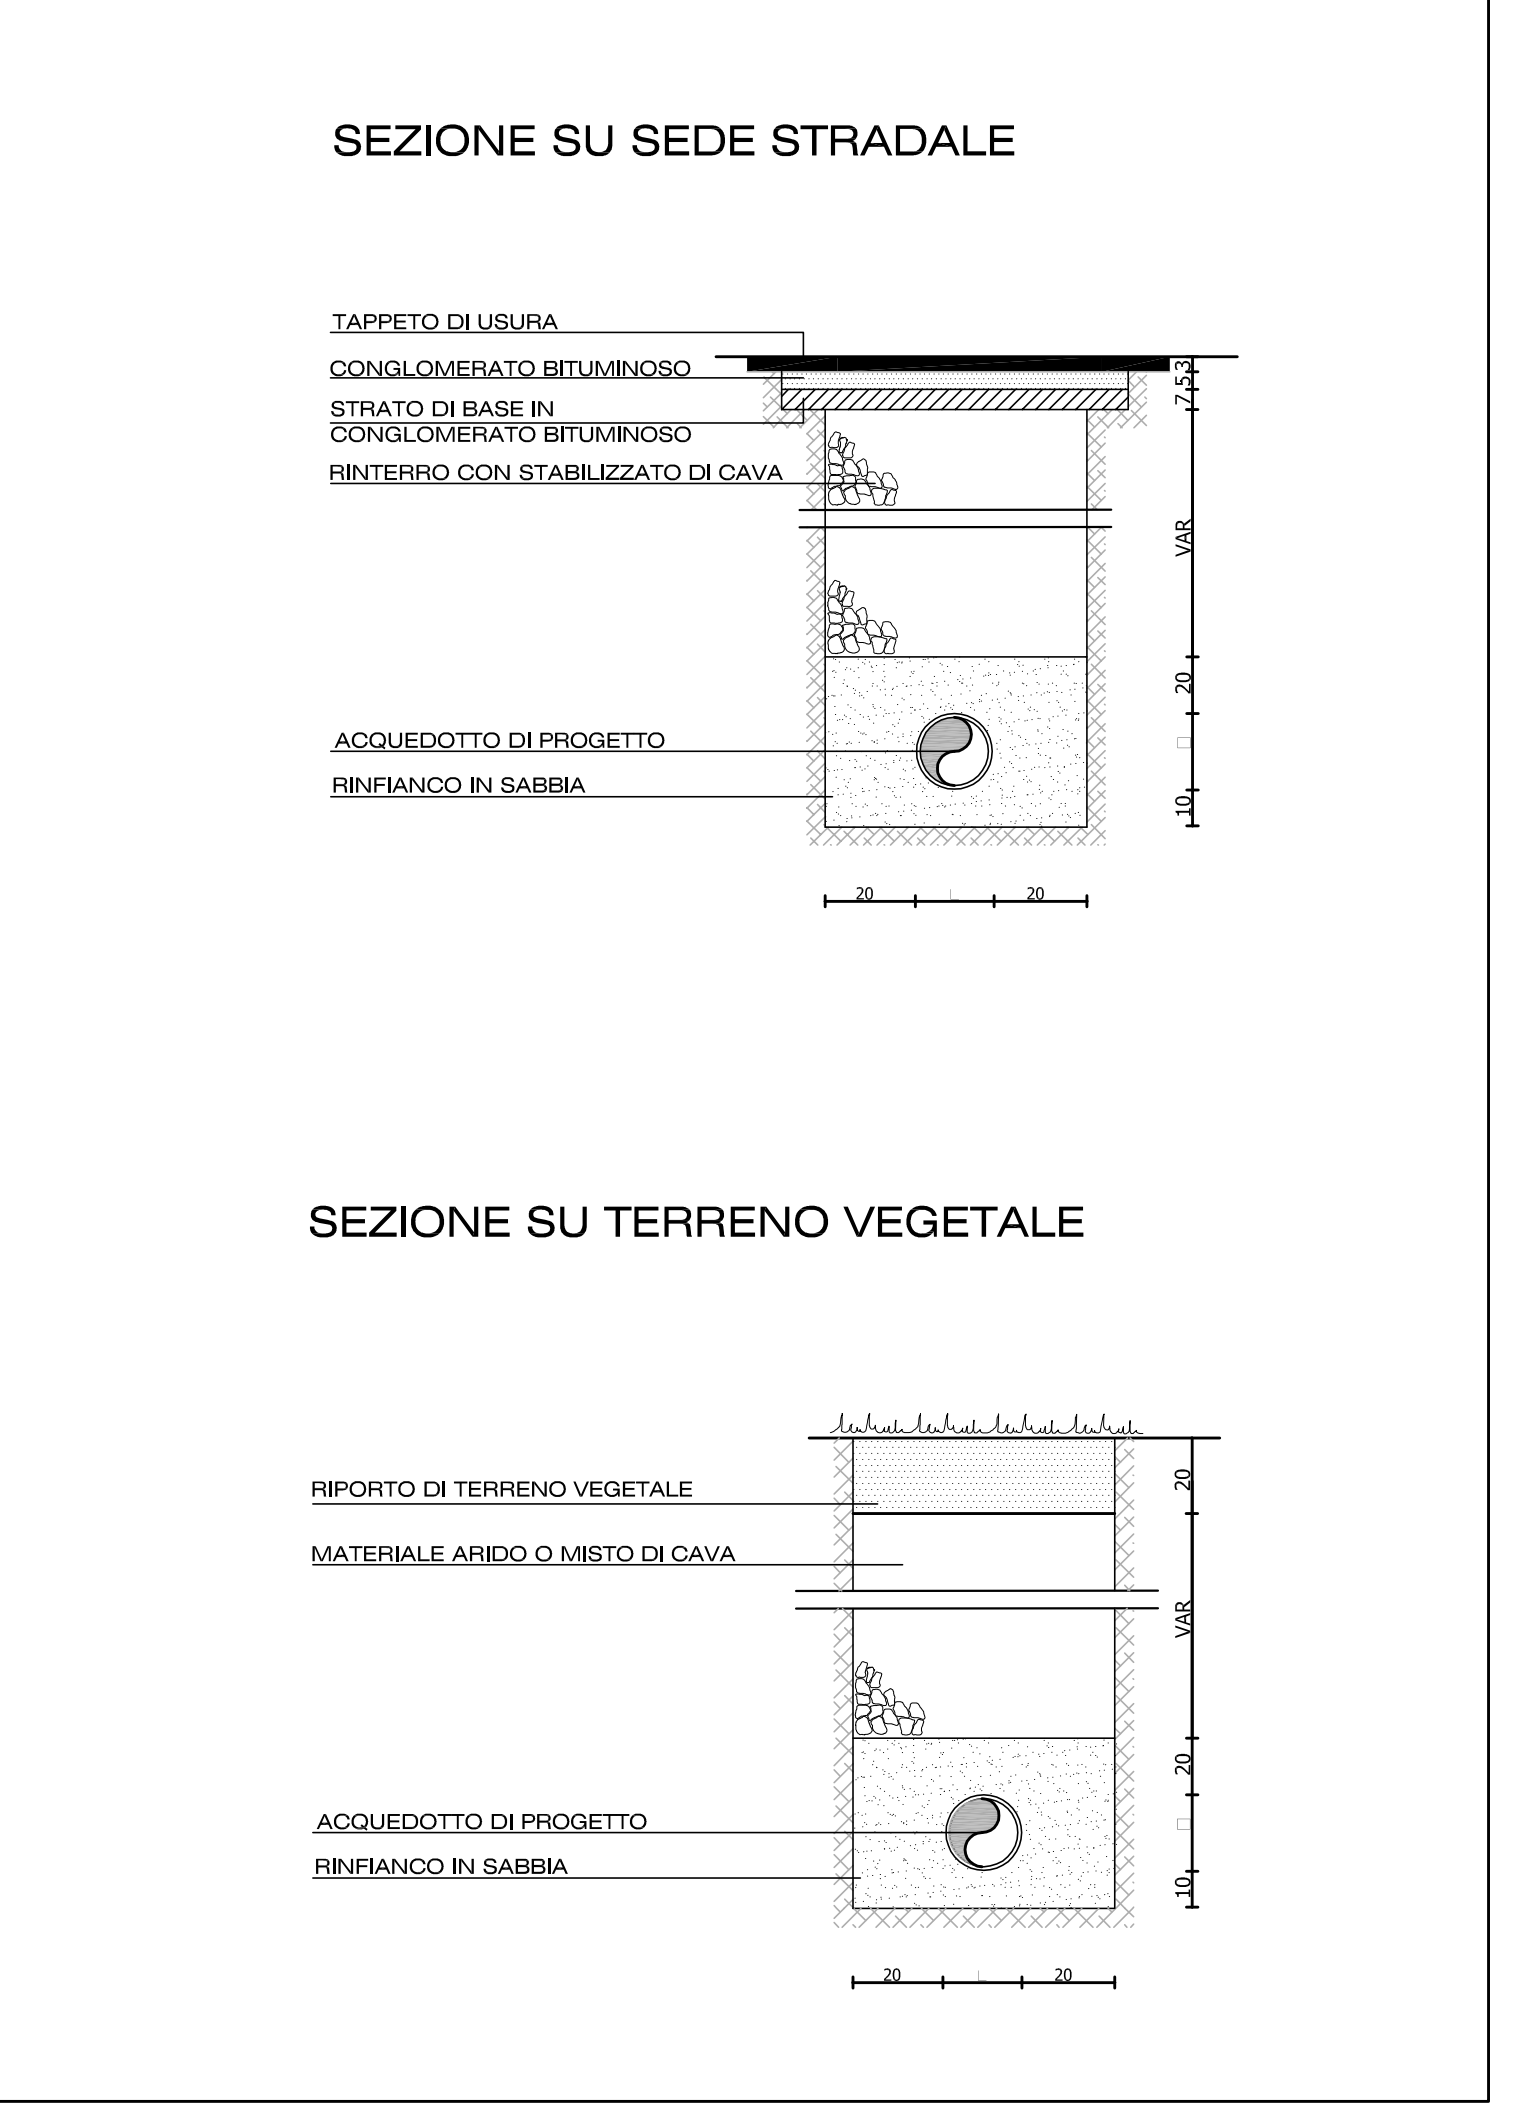

COMUNE DI CECINA - Provincia di Livorno				
PROGETTO				
PIANO DI LOTTIZZAZIONE DEL COMPARTO "C13" LOCALITA' PALAZZACCIO				
PROPRIETA' Gurki S.a.s. - La Fenice S.r.l.				
OGGETTO DELLA TAVOLA				ELABORATO
OPERE DI URBANIZZAZIONE - PROGETTO PRELIMINARE				10
RETE IDRICA PLANIMETRIA E PARTICOLARI				SCALA VARIA
DATA Novembre 2018	AGGIORNAMENTO Dicembre 2018	FILE	NOTE	
PROGETTISTI Arch. Beatrice Carlei, Cecina, via Marrucci 50 Geom. Lorenzo Villani, Cecina, via Susa 70 Ing. Simone Chionchini, Donoratico - Castagneto C.cci, via Aurelia 2/E				

SCARICO DI FONDO IN CAMERETTA - 1:20

