



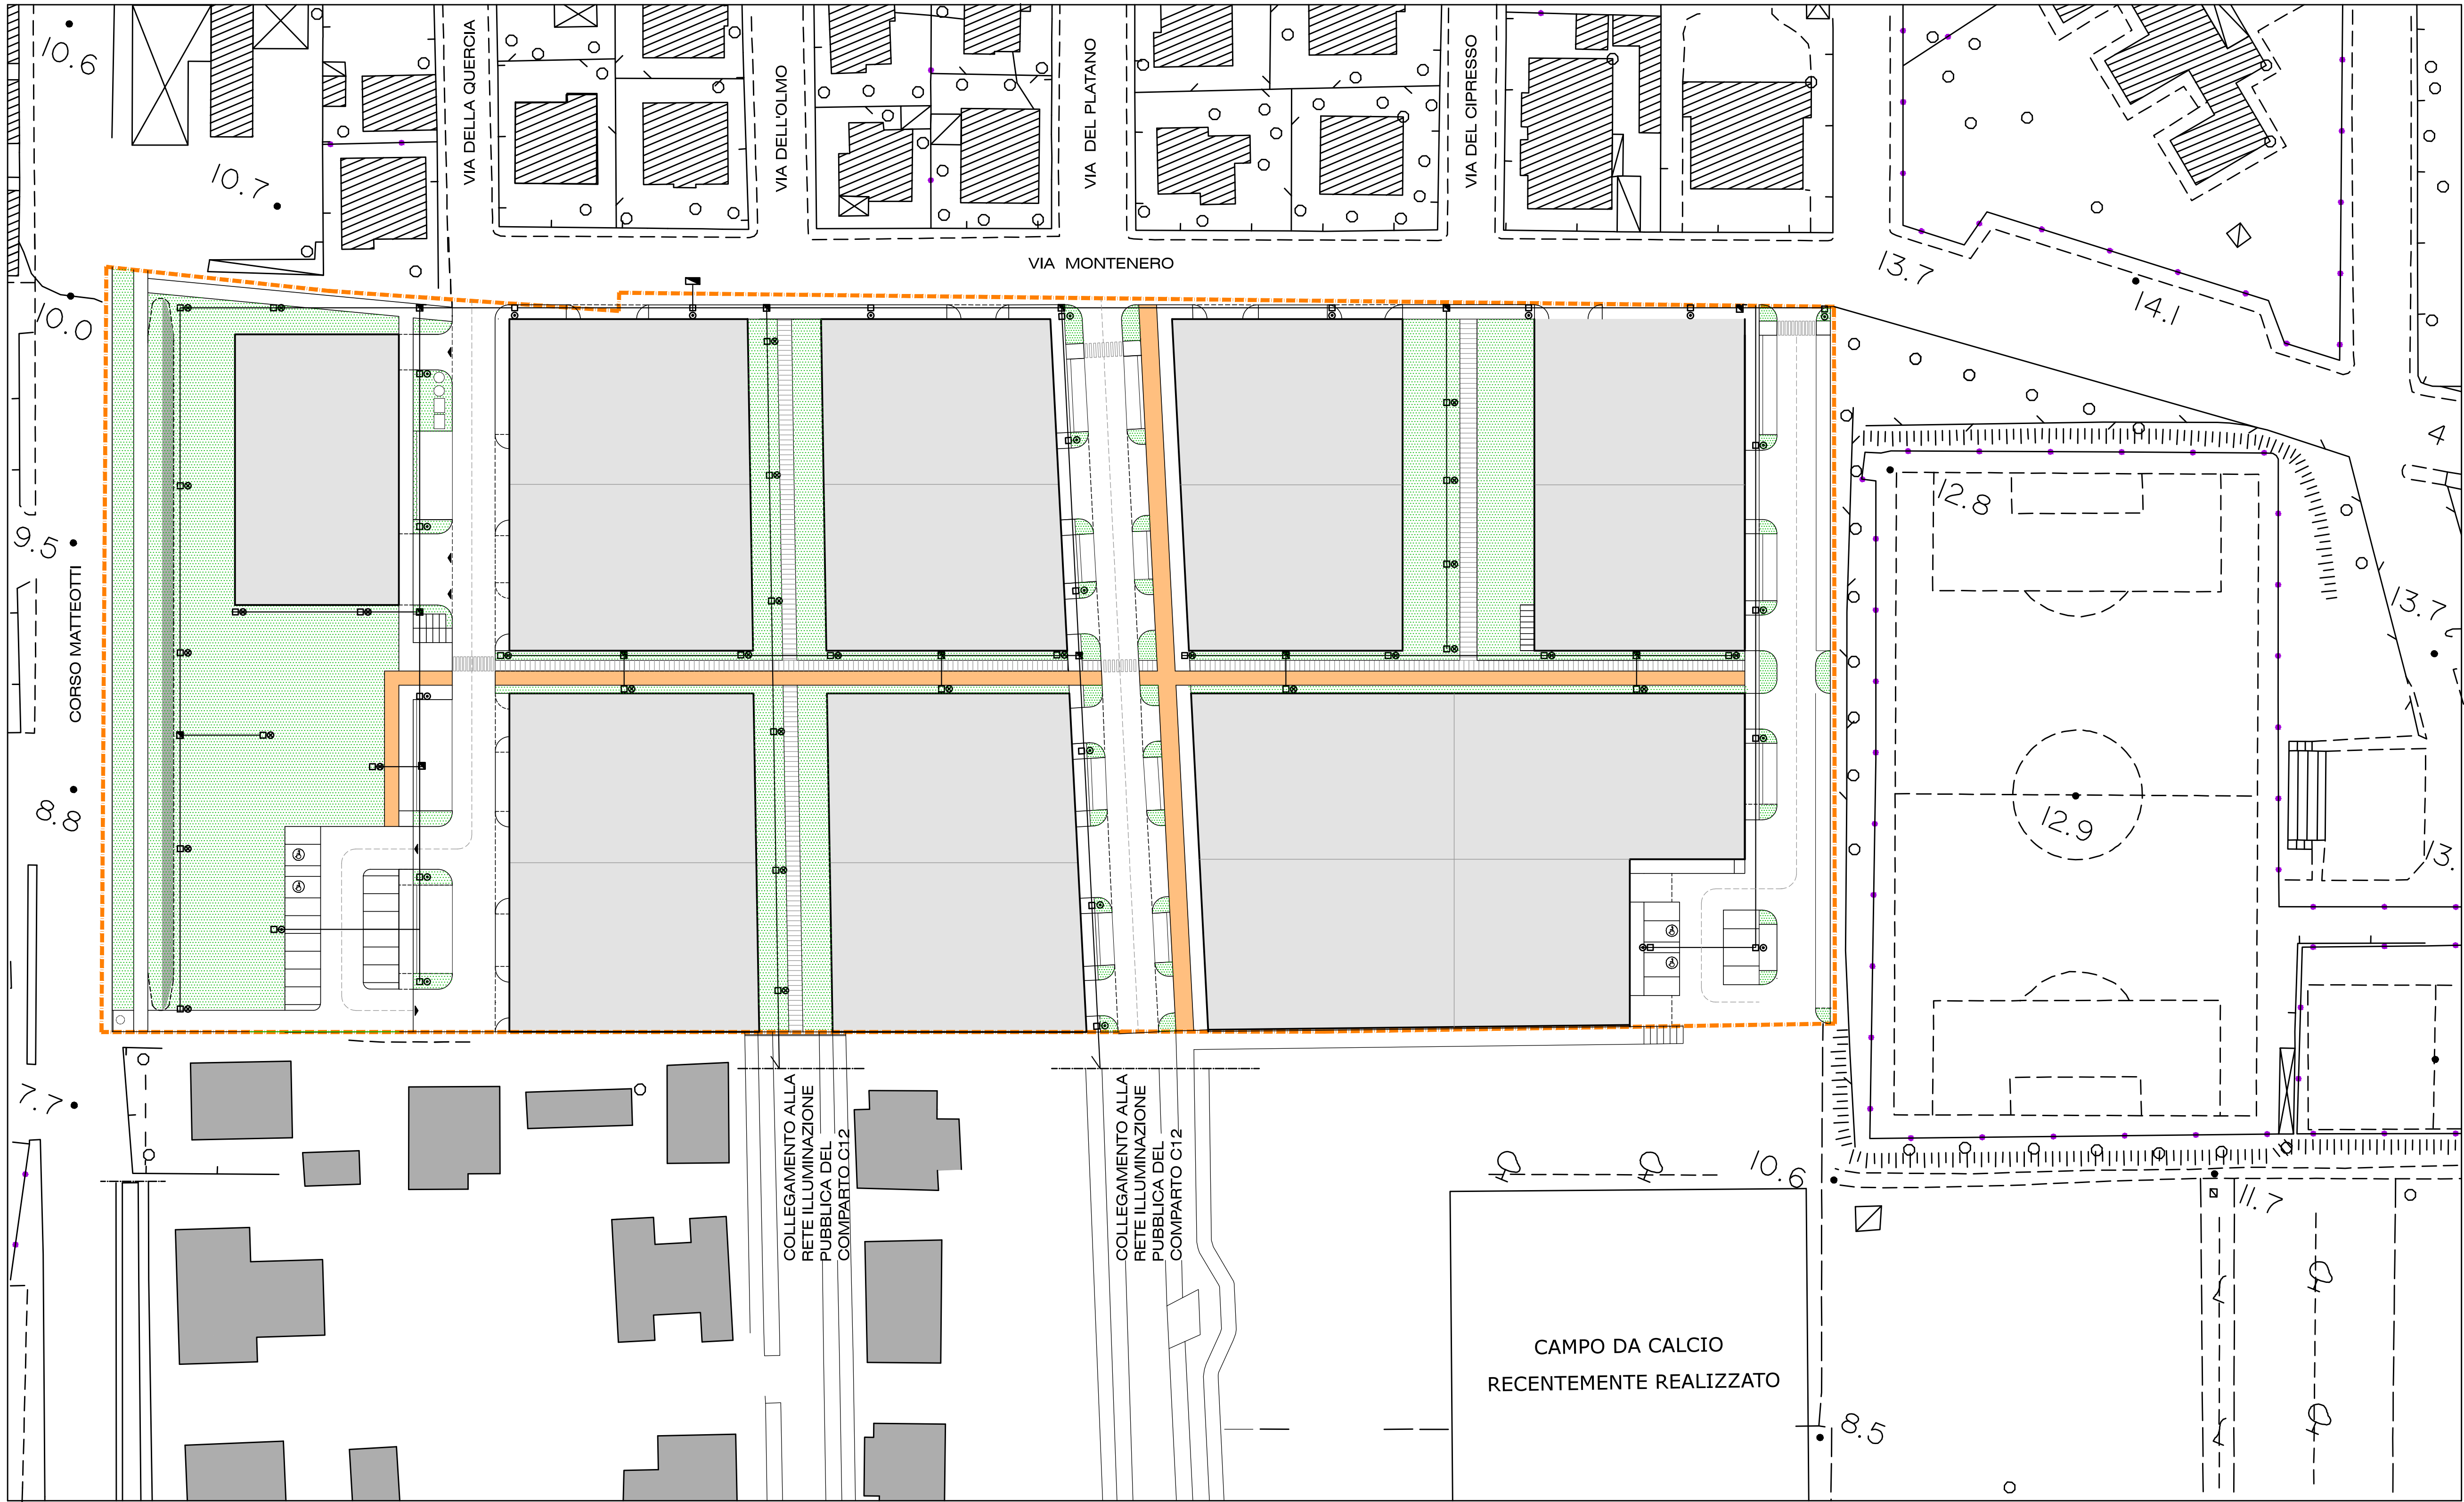


PARTICOLARE SEZIONI TIPO - 1:20



SEZIONE SU SEDE STRADALE

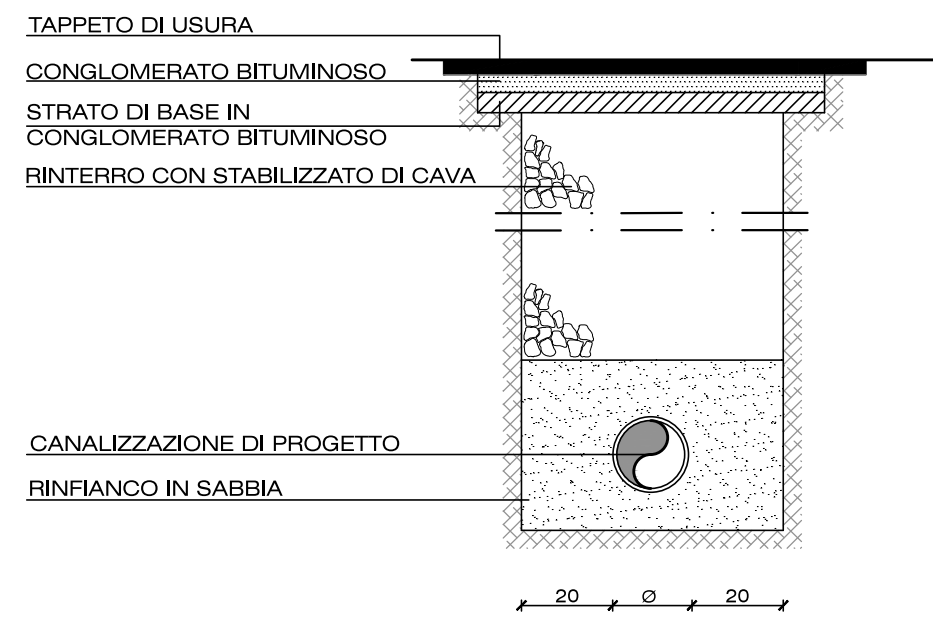

SEZIONE SU VERDE PUBBLICO

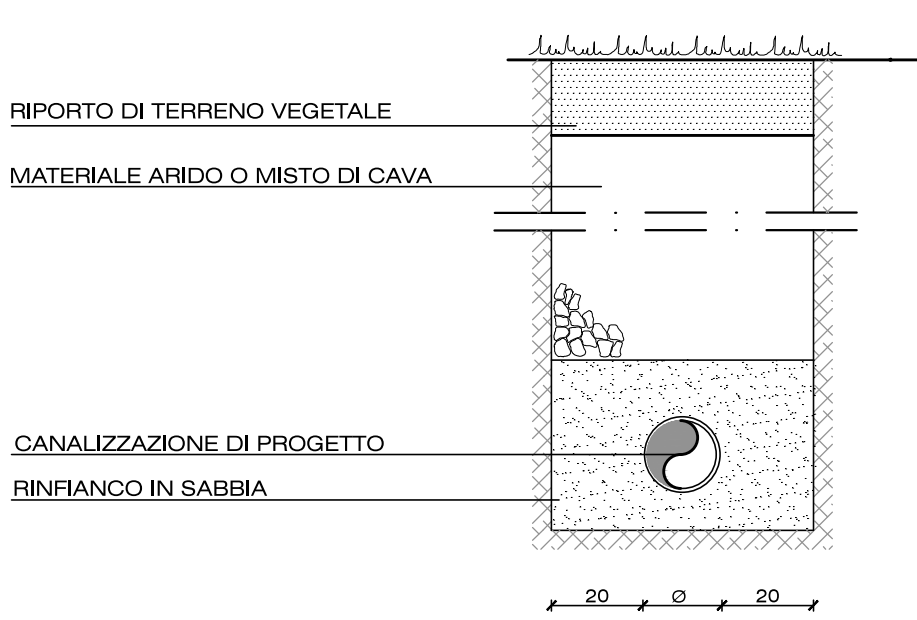

IMPIANTO DI TERRA - 1:20

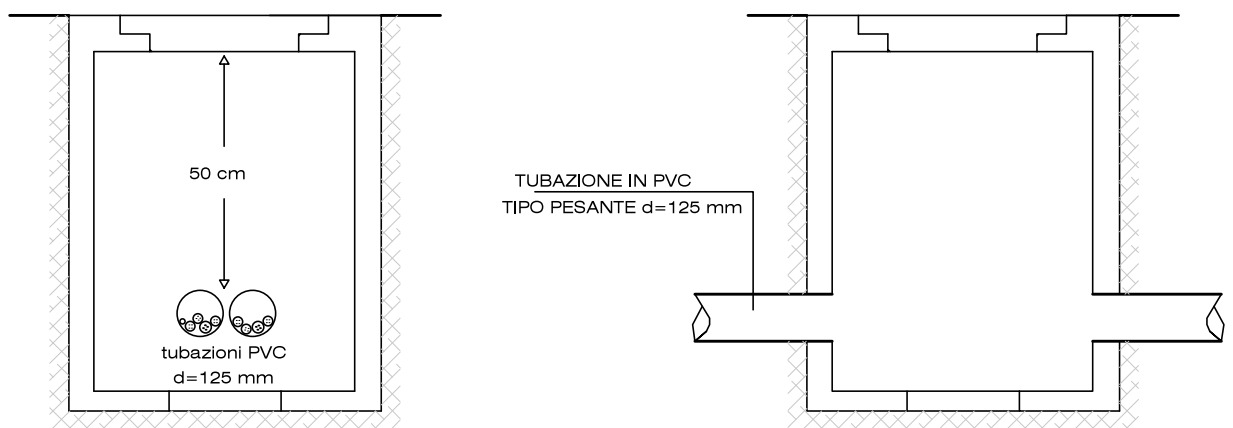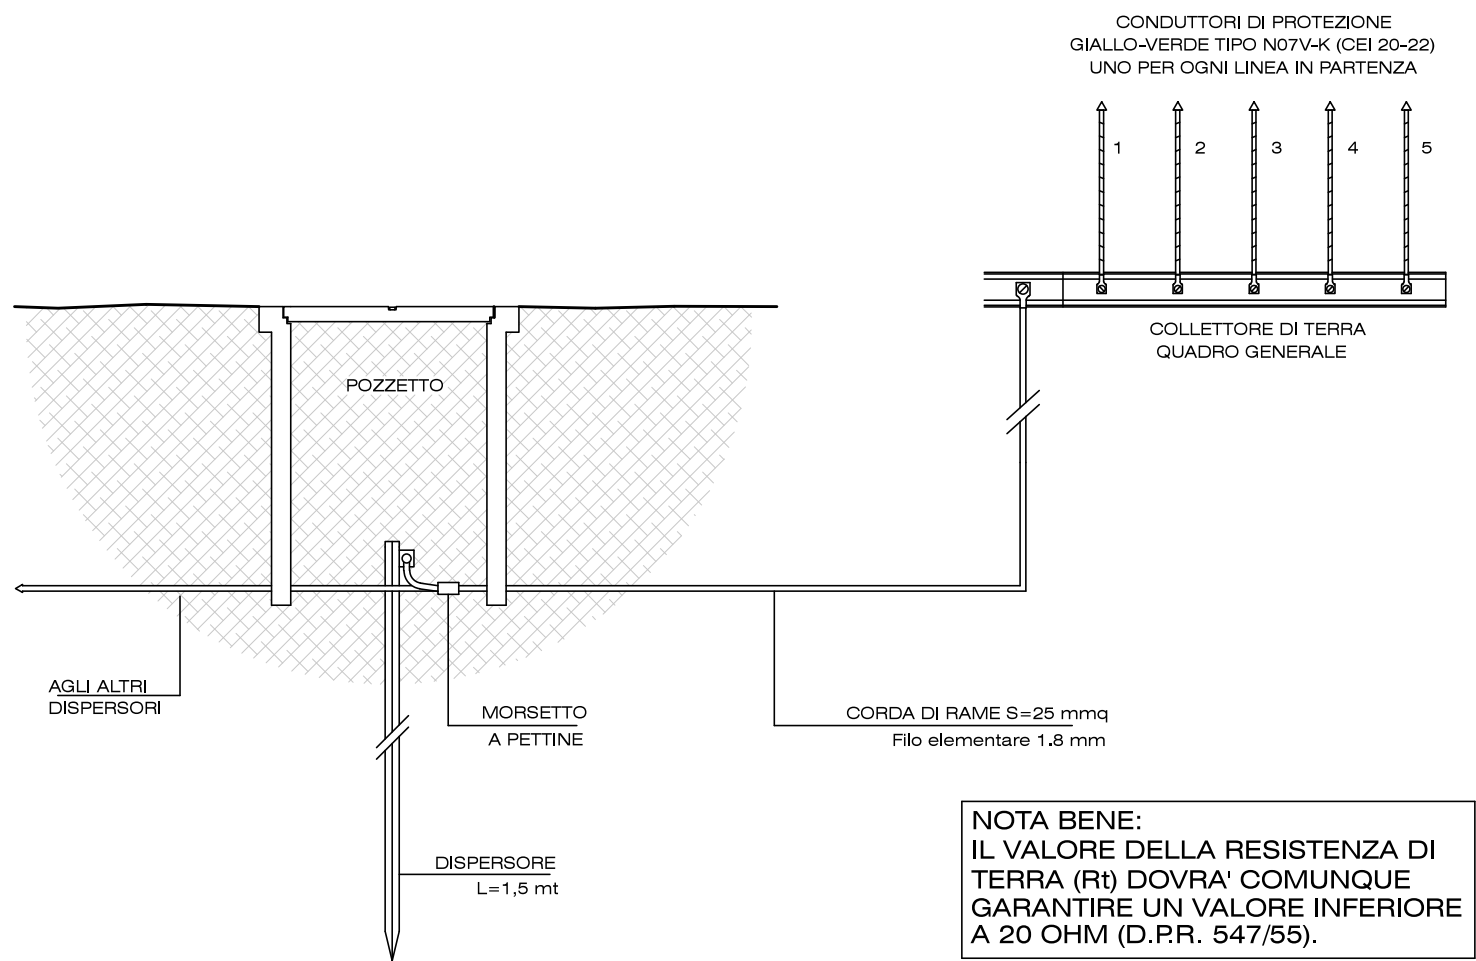

NOTA BENE
LE TUBAZIONI SARANNO INTERRATE AD UNA PROFONDITA' DI 50 CM
I PERCORSI INDICATI SONO INDICATIVI E NON VINCOLANTI
LE EVENTUALI DERIVAZIONI EFFETTUATE NEI POZZETTI SARANNO REALIZZATE CON APPOSITE MUFFOLE
I POZZETTI SARANNO DEL TIPO CARRABILE


LEGENDA

- ALLACCIO ILLUMINAZIONE PUBBLICA
- POZZETTO ROMPIRATTA/DERIVAZIONE
- POZZETTO CON DISPENSORE DI TERRA
- CORPO ILLUMINANTE
- CORPO ILLUMINANTE AREE VERDI
- TUBAZIONI INTERRATE Ø 125 PVC CON LINEE DI ALIMENTAZIONE IN CAVO G7E CONDUTTORE DI TERRA

CORPO ILLUMINANTE E POZZETTO

- Armatura IP54 in doppio isolamento
- Palo in acciaio
- Collare in calcestruzzo
- Riempimento con sabbia costipata
- Tubo in PVC o in calcestruzzo
- Basamento di fondazione in calcestruzzo
- Corda nuda in rame 1G35
- Foro di drenaggio
- Morsetto a compressione
- Picchetto in acciaio zincato
- Cavo unipolare con guaina tipo FG7R
- Cavo unipolare tipo N07V-K

Particolare di derivazione in pozzetto

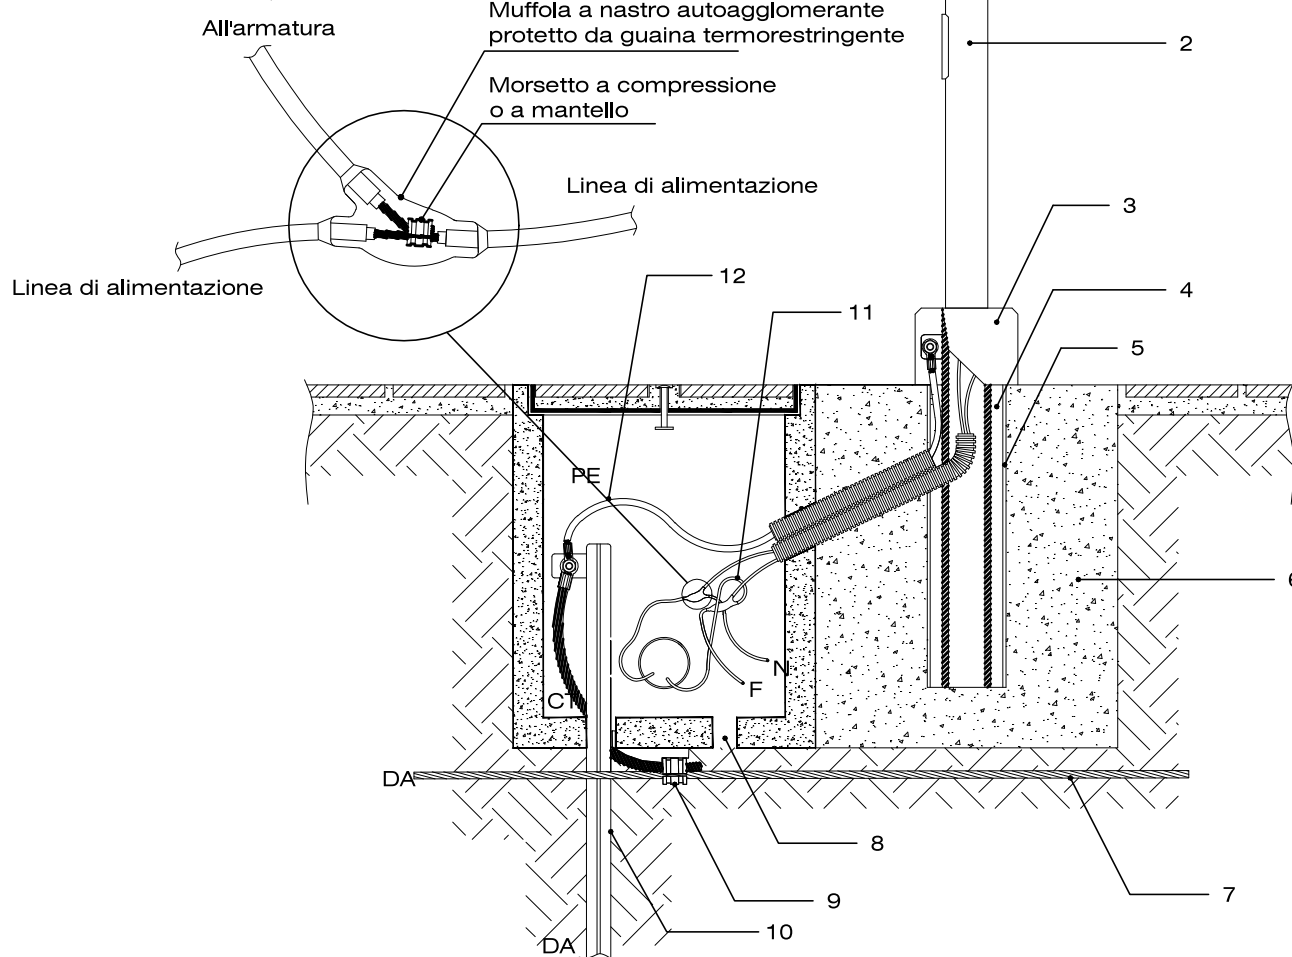

COMUNE DI CECINA - Provincia di Livorno

PROGETTO

PIANO DI LOTTIZZAZIONE DEL COMPARTO 'C13'
LOCALITA' PALAZZACCIO

PROPRIETA'

Gurki S.a.s. - La Fenice S.r.l.

OGGETTO DELLA TAVOLA

OPERE DI URBANIZZAZIONE - PROGETTO PRELIMINARE

ILLUMINAZIONE PUBBLICA
PLANIMETRIA E PARTICOLARI

ELABORATO

12

SCALA

1:500 1:20

DATA

NOVEMBRE 2018

AGGIORNAMENTO

DICEMBRE 2018

FILE

NOTE

PROGETTISTI

Arch. Beatrice Cartei, Cecina, via Marrucci 50
Geom. Lorenzo Villani, Cecina, via Susa 70
Ing. Simone Chionchini, Donoratico - Castagneto C.cci, via Aurelia 2/E