



PLANIMETRIA GENERALE 1:500

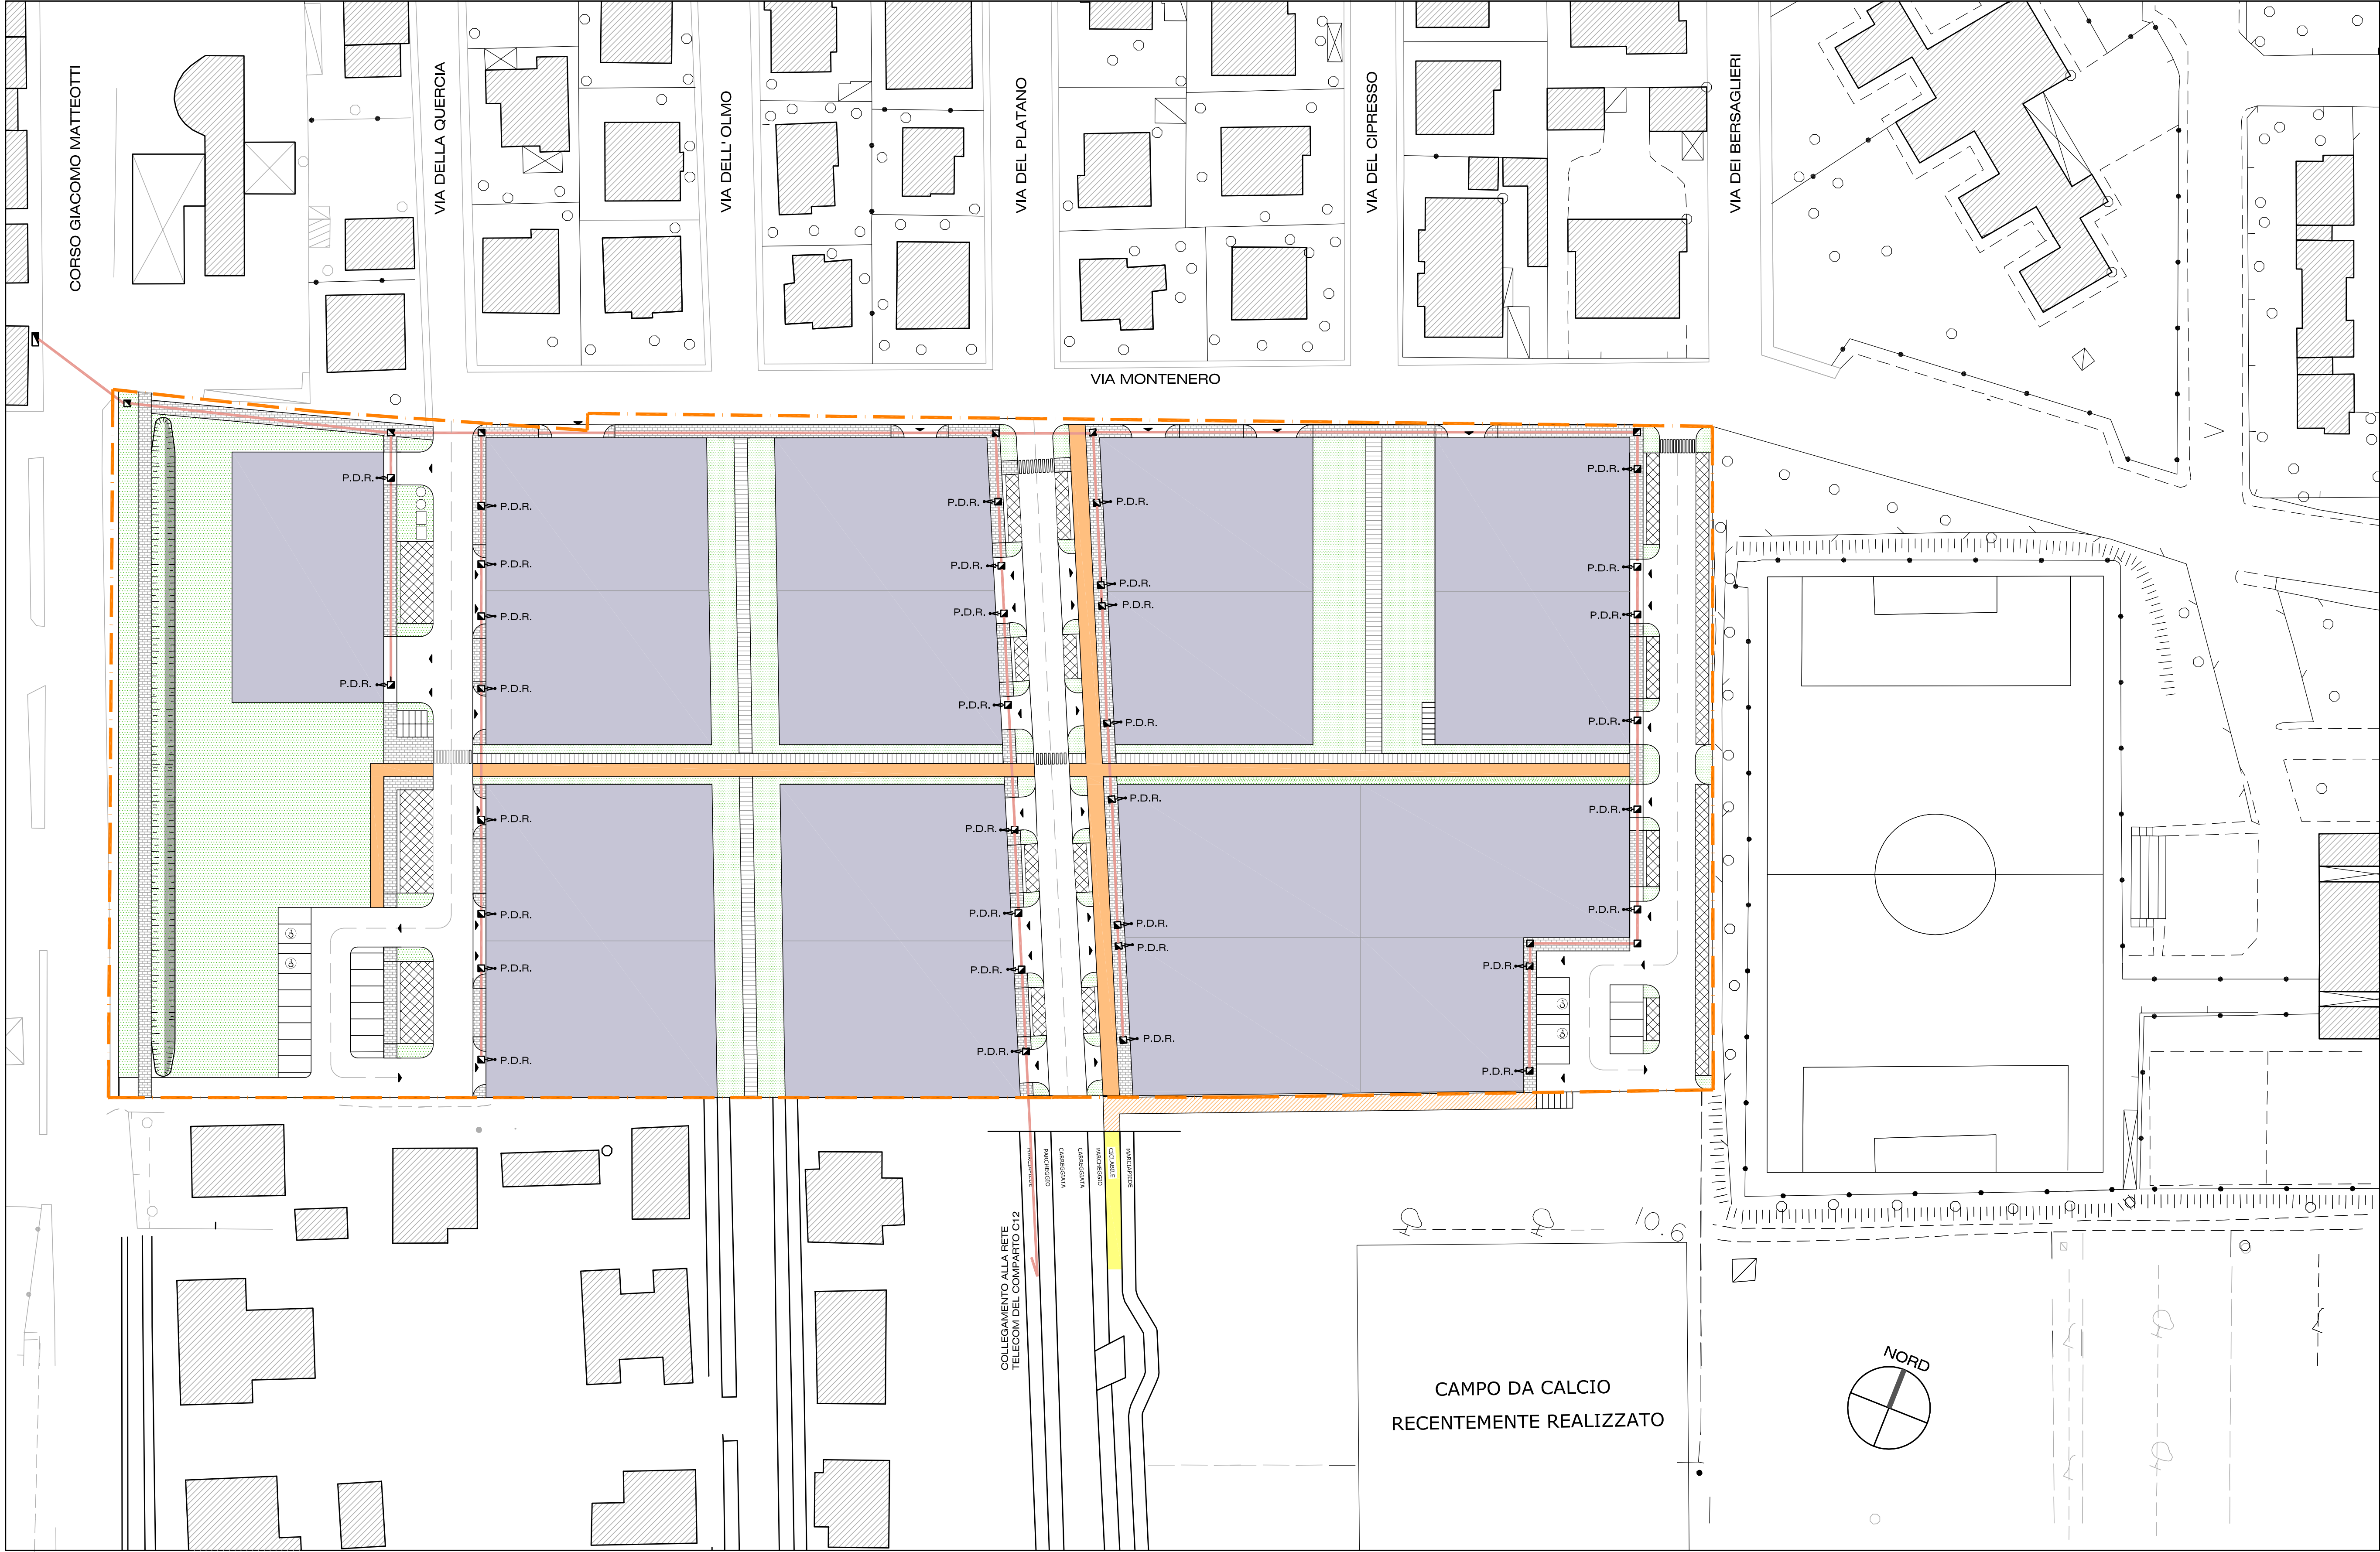


LEGENDA

- ALLACCIO RETE ESISTENTE
- POZZETTO DI GIUNZIONE E/O DI MANOVRA
- ALLACCIO UTENZA
- TUBAZIONI INTERRATE Ø125 PEAD


POSIZIONE TUBAZIONE - 1:20

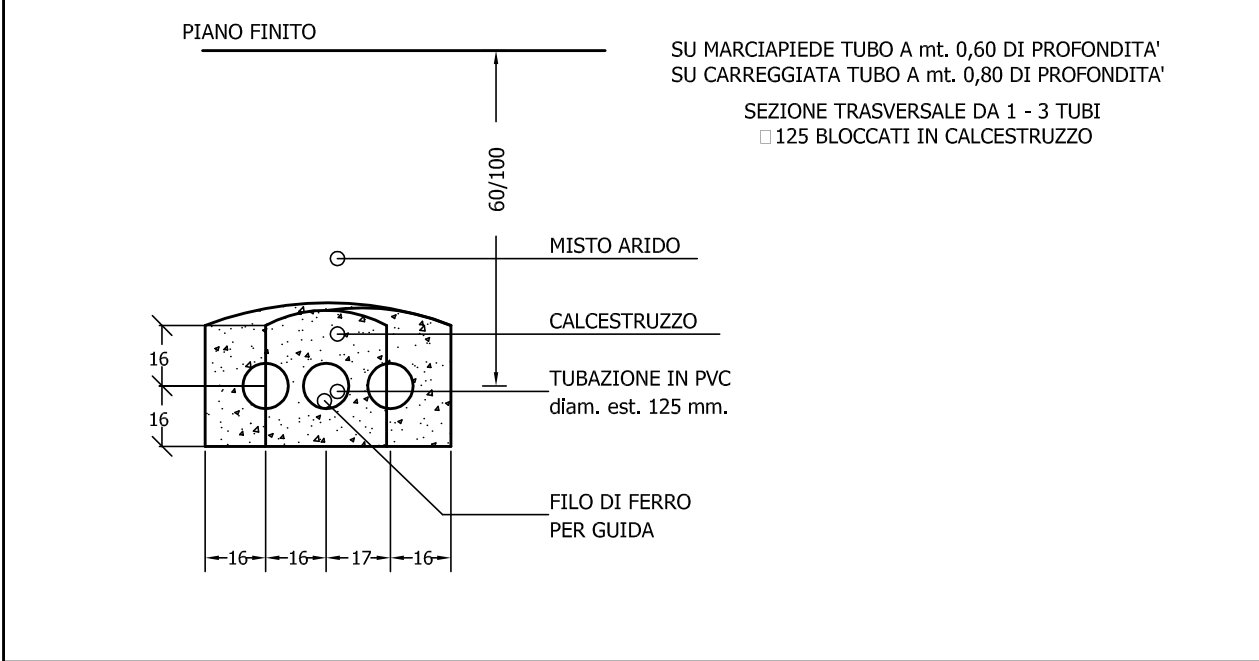

POZZETTO DI GIUNZIONE - 1:20

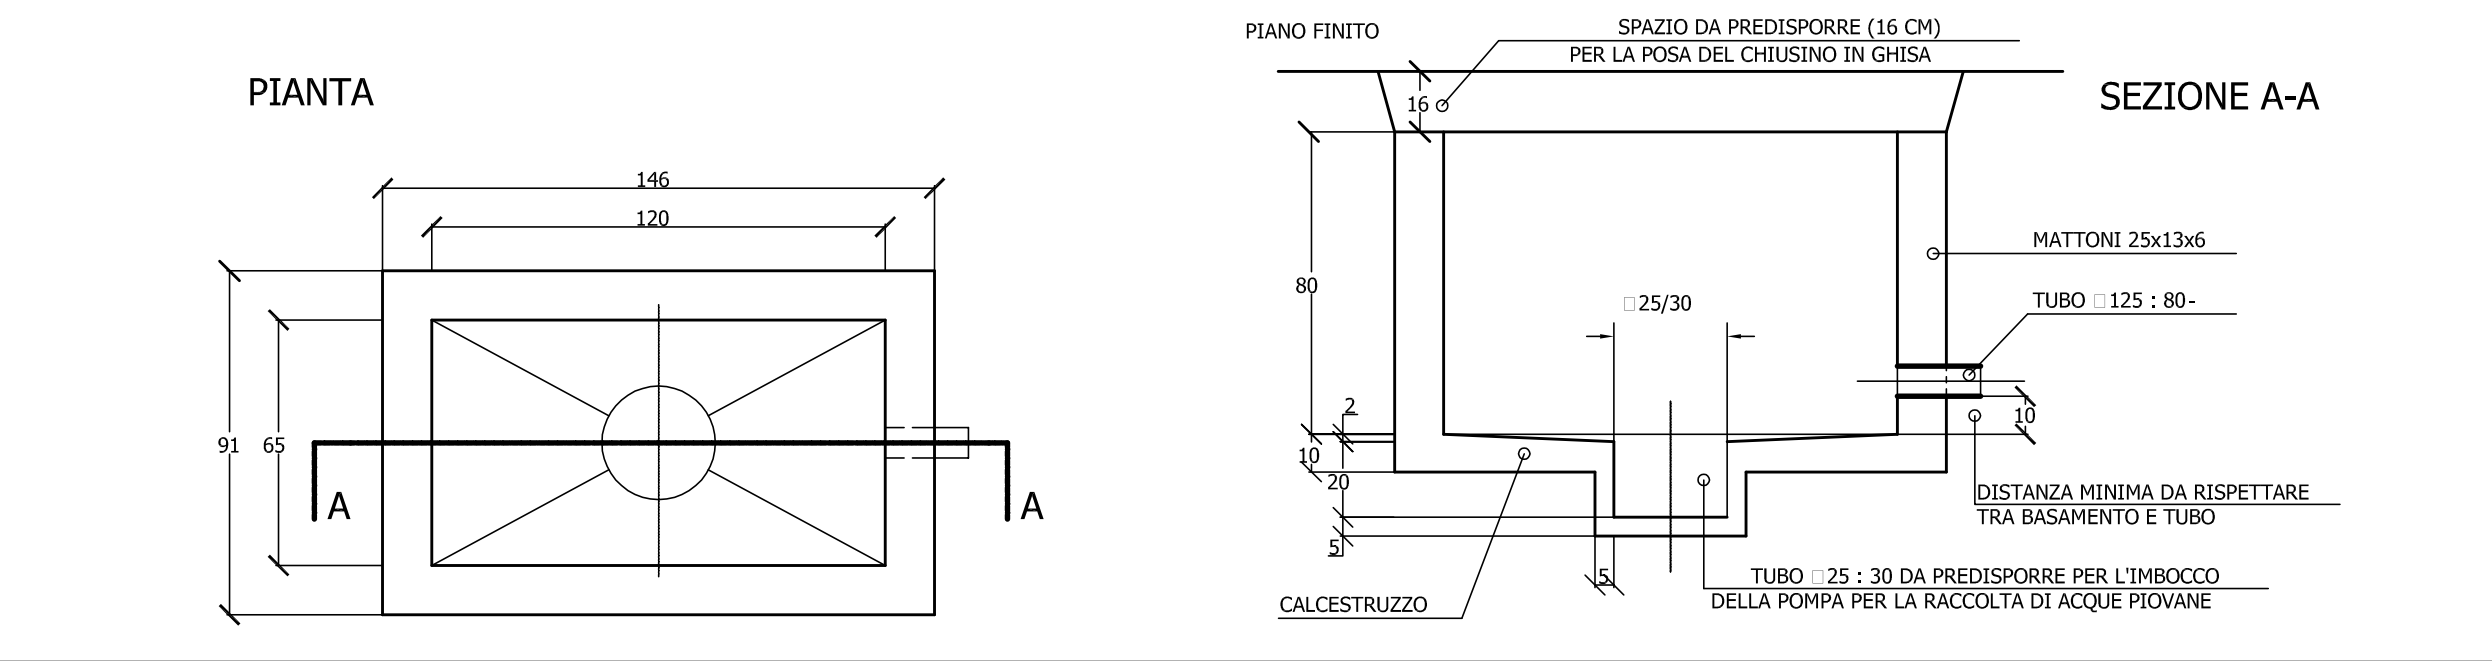

POZZETTO DI MANOVRA - 1:20

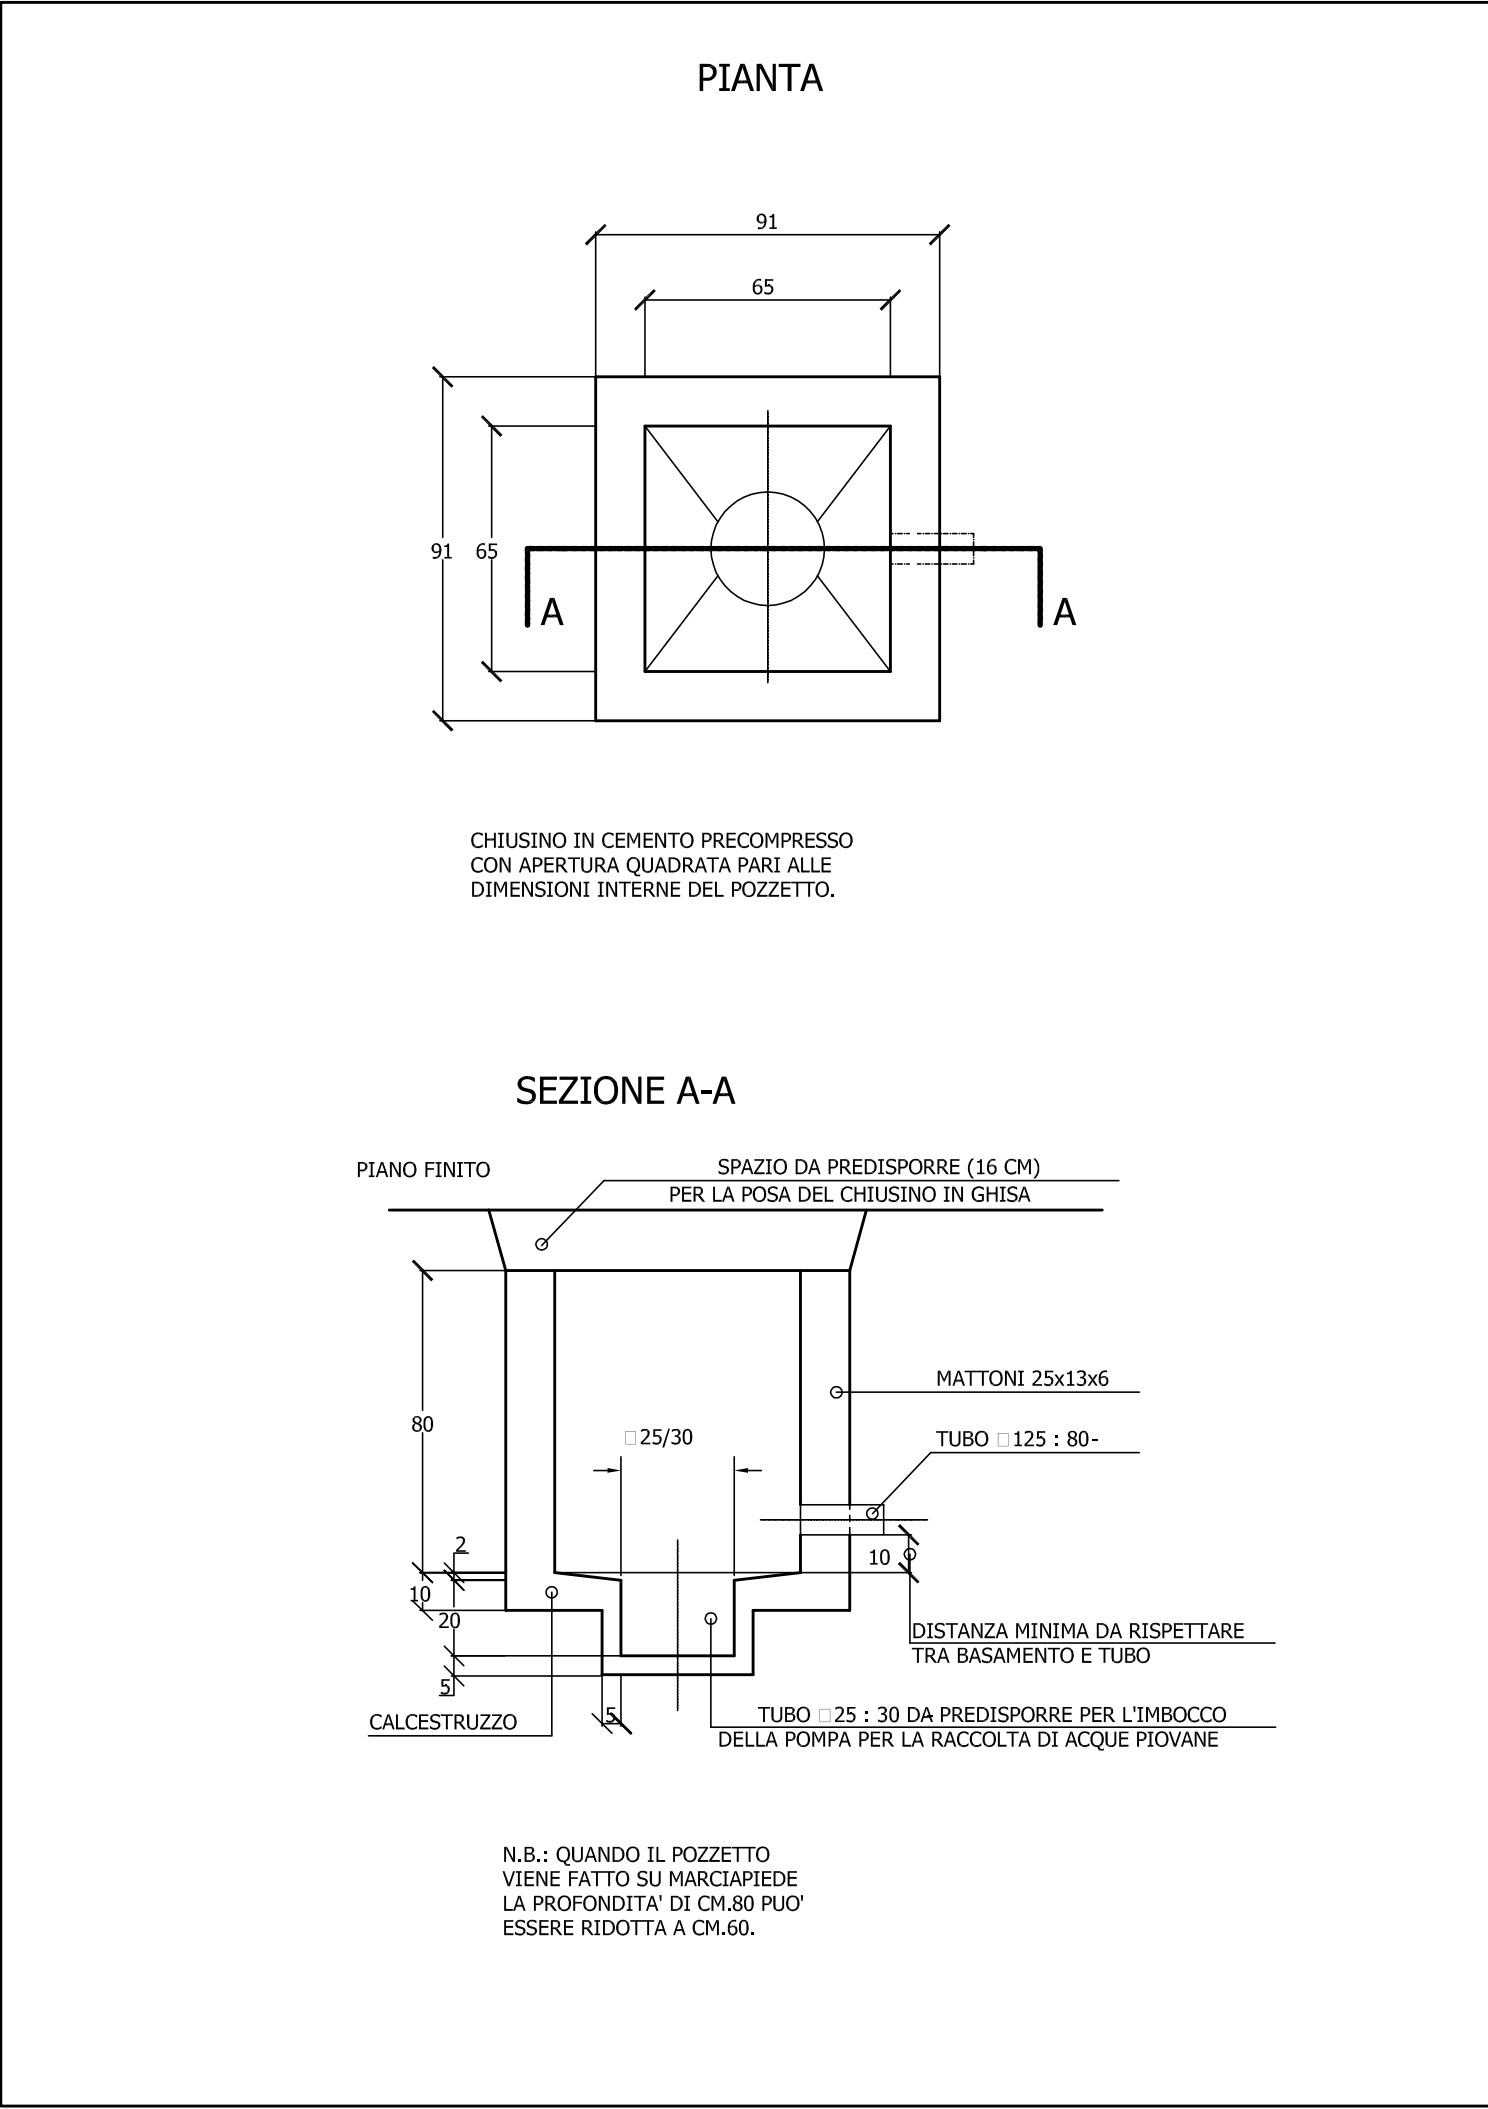

COMUNE DI CECINA - Provincia di Livorno

PROGETTO			
PIANO DI LOTTIZZAZIONE DEL COMPARTO "C13" LOCALITA' PALAZZACCIO			
PROPRIETA' Gurki S.a.s. - La Fenice S.r.l.			
OGGETTO DELLA TAVOLA OPERE DI URBANIZZAZIONE - PROGETTO PRELIMINARE			ELABORATO 13
RETE TELEFONICA PLANIMETRIA E PARTICOLARI			SCALA 1:500 / 1:20
DATA Novembre 2018	AGGIORNAMENTO Dicembre 2018	FILE	NOTE
PROGETTISTI Arch. Beatrice Cartei, Cecina, via Mamucchi 50 Geom. Lorenzo Villani, Cecina, via Susa 70 Ing. Simone Chionchini, Donoratico - Castagneto C.cci, via Aurelia 2/E			