


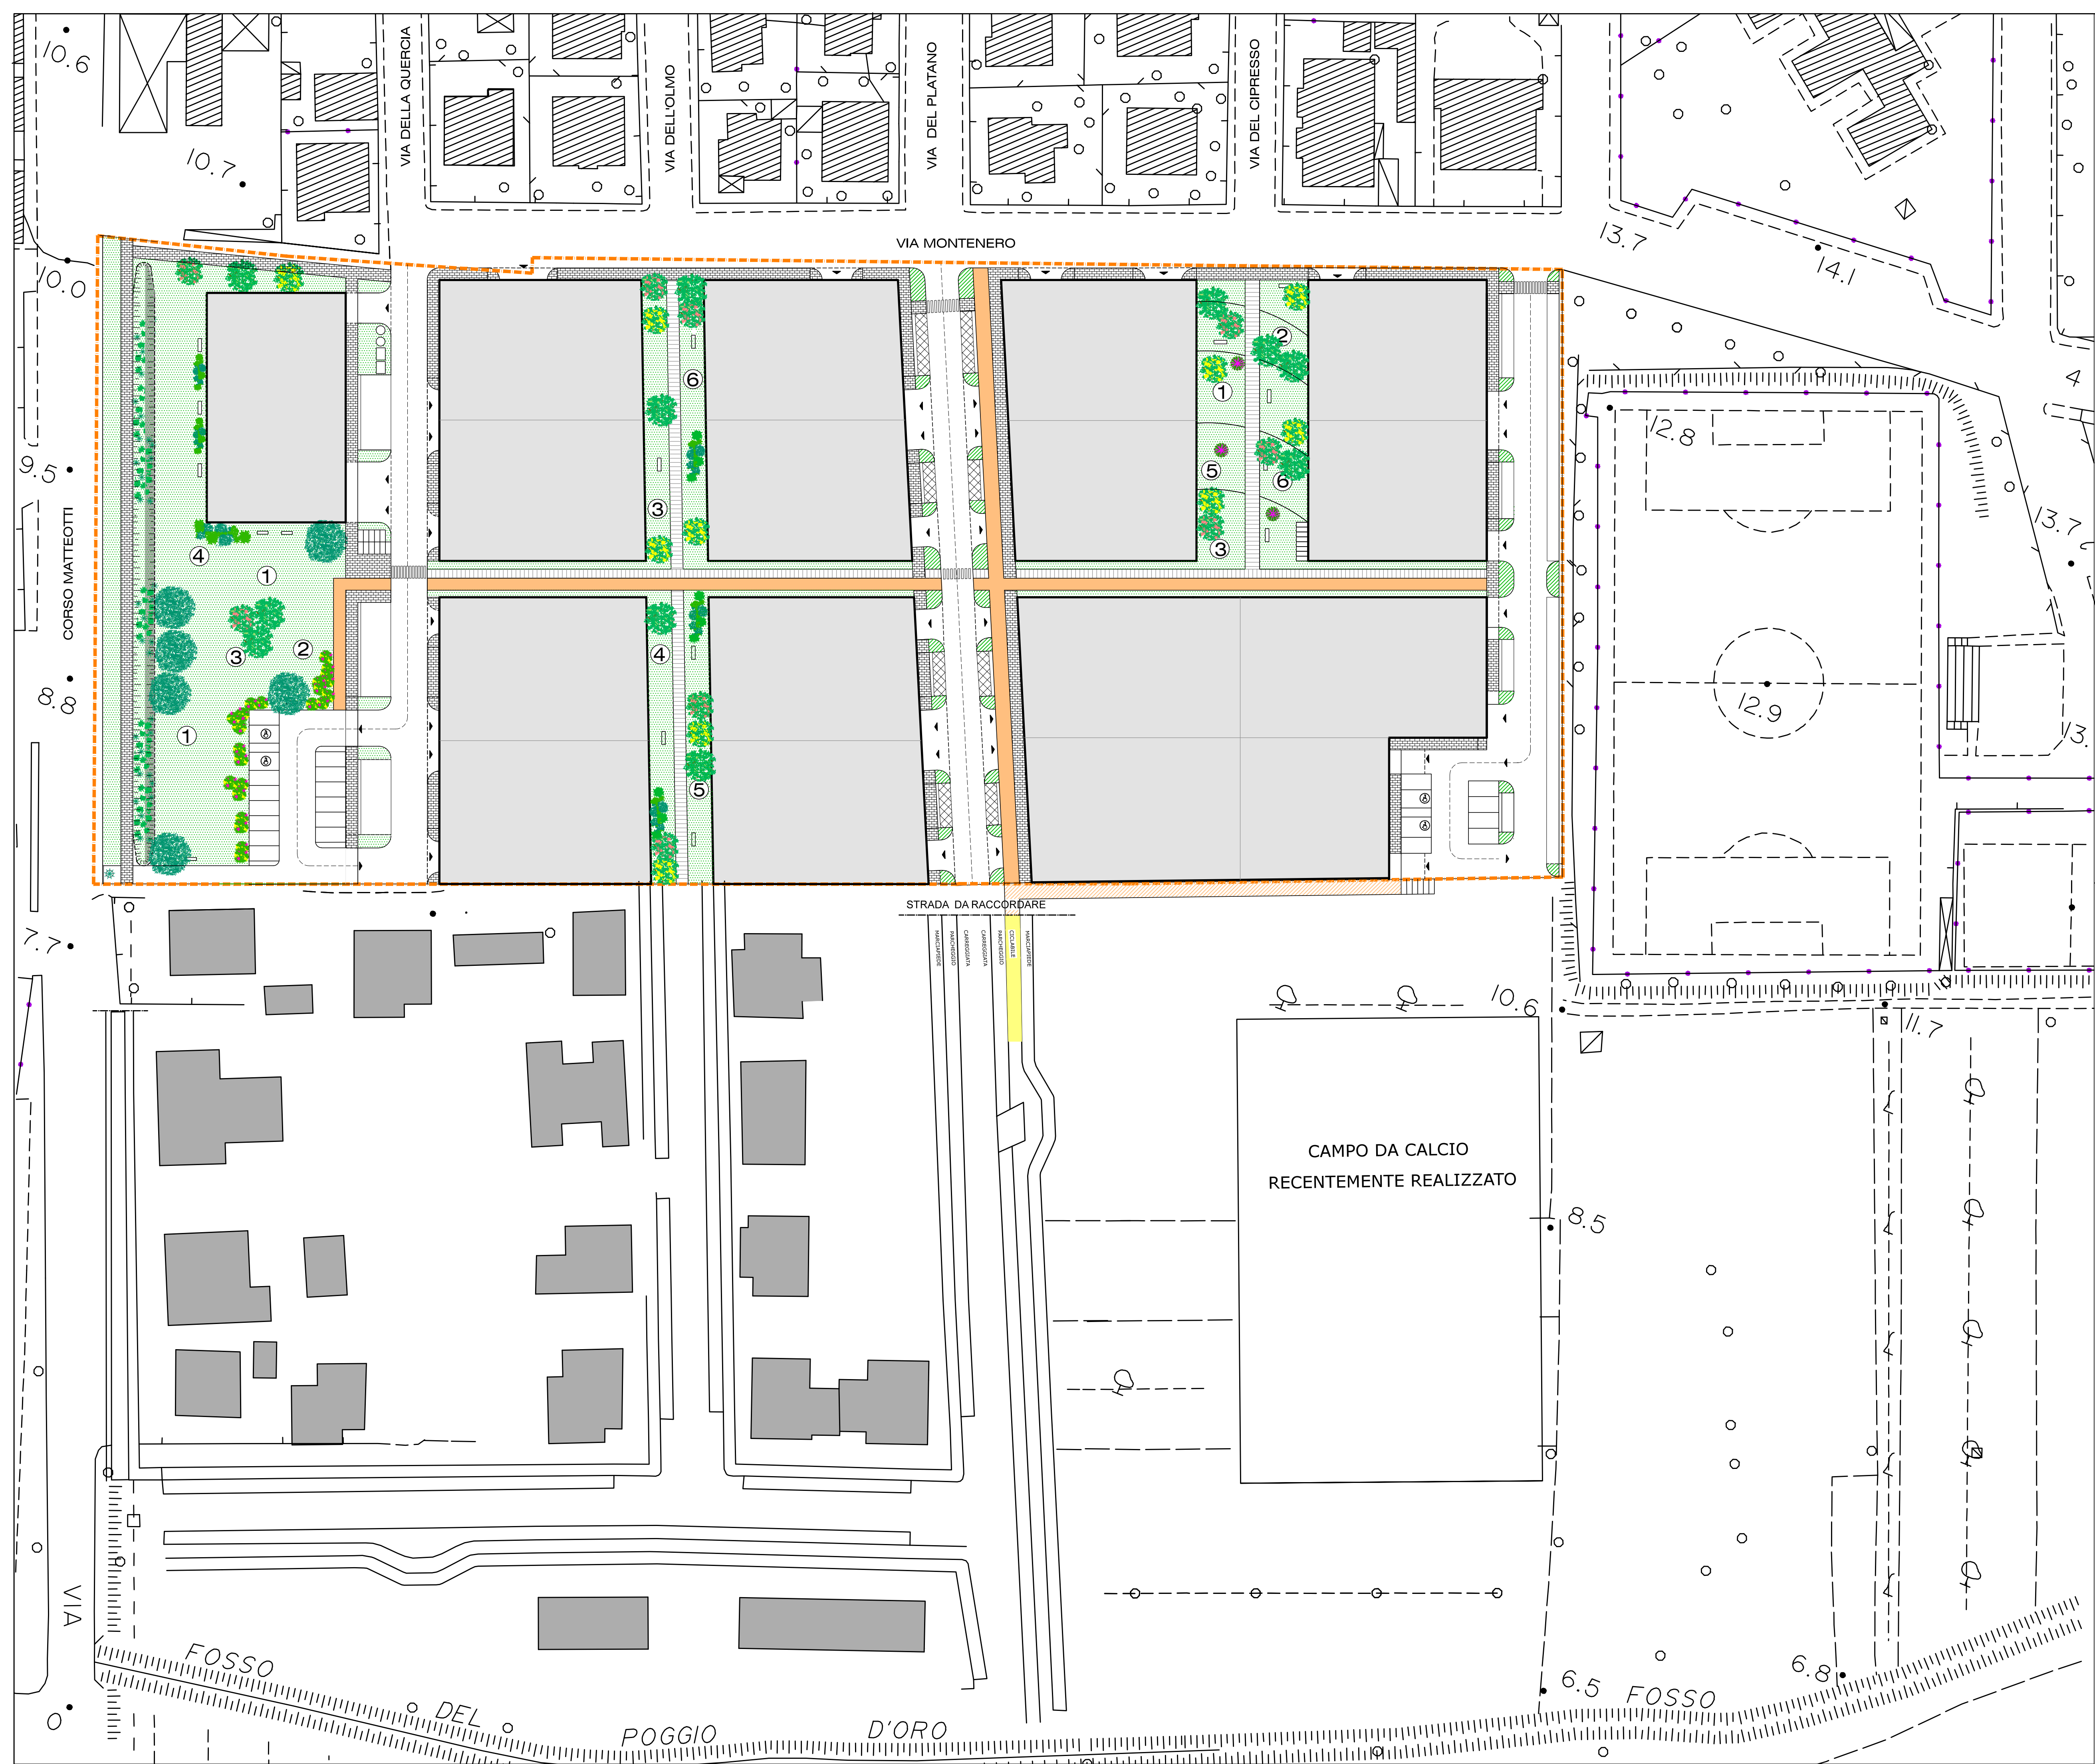

LEGENDA	
	LECCIO (Quercus ilex)
	TAMERICE (Tamarix gallica)
	ORNIELLO (Fraxinus ornus)
	ALBERO DI GIUDA (Cercis siliquastrum)
	MIMOSA (Acacia dealbata)
	PIANTE PER DUNE: VIOLACIOCCA SINUATA (Matthiola sinuata) SOLDANELLA DI MARE (Convolvulus soldanella) GIGLIO DI MARE (Pancratium maritimum) ELICRISIO (Helichrysum stoechas) LAVANDA SELVATICA (Lavandula stoechas)
	GRUPPI DI ARBUSTI: CORBEZZOLO (Arbutus unedo) GINESTRA (Spartium junceum) LAVANDA (Lavandula spica) LANTANA (Lantana camara)
	OLEANDRO (Nerium oleander)
	PIANTE GRASSE IN FIORIERA
	PERCORSI NEL VERDE
	1 ALTALENA PER BAMBINI
	2 SCIVOLO E TORRETTA
	3 GIOCO A MOLLA
	4 GIOCO A MOLLA A 4 POSTI
	5 GIOCO A BILICO
	6 GIOCO COTTAGE
	PANCHINE
	RASTRELLIERE PER BICICLETTE
	AREA EDIFICABILE

COMUNE DI CECINA - Provincia di Livorno

PROGETTO

PIANO DI LOTTIZZAZIONE DEL COMPARTO "C13"
LOCALITA' PALAZZACCIO

PROPRIETA'

Gurki S.a.s. - La Fenice S.r.l.

OGGETTO DELLA TAVOLA

OPERE DI URBANIZZAZIONE - PROGETTO PRELIMINARE

VERDE E ARREDI URBANI

ELABORATO

16

SCALA

1:500

DATA

LUGLIO 2018

AGGIORNAMENTO

DICEMBRE 2018

FILE

NOTE

PROGETTISTI

Arch. Beatrice Cartei, Cecina, via Marrucci 50
Geom. Lorenzo Villani, Cecina, via Susa 70