

COMMITTENTE:



SOGGETTO TECNICO: RFI - DIREZIONE TERRITORIALE PRODUZIONE FIRENZE
S.O. INGEGNERIA

PROGETTAZIONE: RFI - DIREZIONE TERRITORIALE PRODUZIONE FIRENZE
S.O. INGEGNERIA - U.O. CIVILE

PROGETTO ESECUTIVO

**Sostituzione delle travate metalliche
Ponte T. Acquerta al km 284+732
Linea Cecina - Volterra**

CRONOPROGRAMMA DEI LAVORI

SCALA

Foglio

di

PROGETTO/ANNO SOTTOPR. LIVELLO NOME DOC. Progr.OP. FASE FUNZ. NUMERAZ.

182717 001 PE RSPN 00 00 E017

Revis.	Descrizione	Progettato	Data	Verificato	Data	Approvato	Data	Autorizzato	Data
A	Prima emissione	P.Serafini		L.Castellari		M.Lepri		M.Lepri	
		LE.GE.CO S.p.A.		LE.GE.CO S.p.A.		LE.GE.CO S.p.A.		LE.GE.CO S.p.A.	
B	Revisione dopo proposta di modifica da imp. appaltatrice	G.Tomatora		V.E.D'Adamo L.Marcucci		F. Ciolfi		G. Tici	
		R.F.I. S.p.A.		R.F.I. S.p.A.		R.F.I. S.p.A.		R.F.I. S.p.A.	

POSIZIONE
ARCHIVIO

LINEA

L463

SEDE TECN.

TR4542

NOME DOC.

NUMERAZ.

Verificato e trasmesso

Data


Convalidato

Data

Archiviato

Data

Cronoprogramma per la sostituzione della travata metallica del ponte sul Torrente Acquerta al km 284+732 della linea Cecina – Volterra

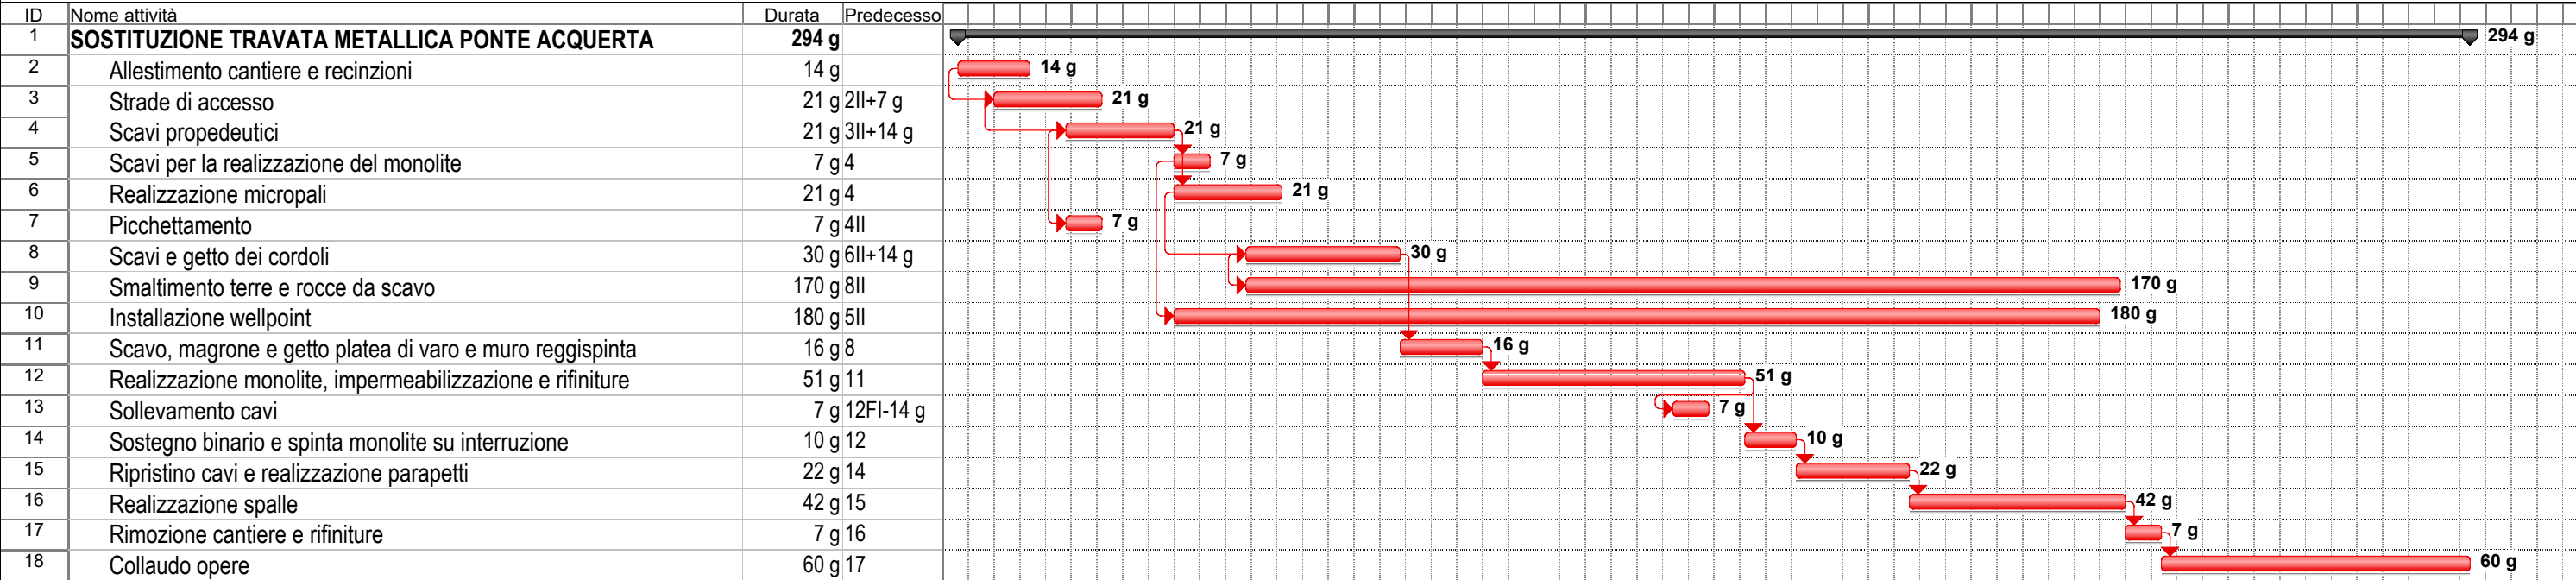

Data: ven 29/11/19

Attività
Divisione

Avanzamento
Cardine

Riepilogo
Riepilogo progetto

Attività esterne
Cardine esterno

Scadenza

