


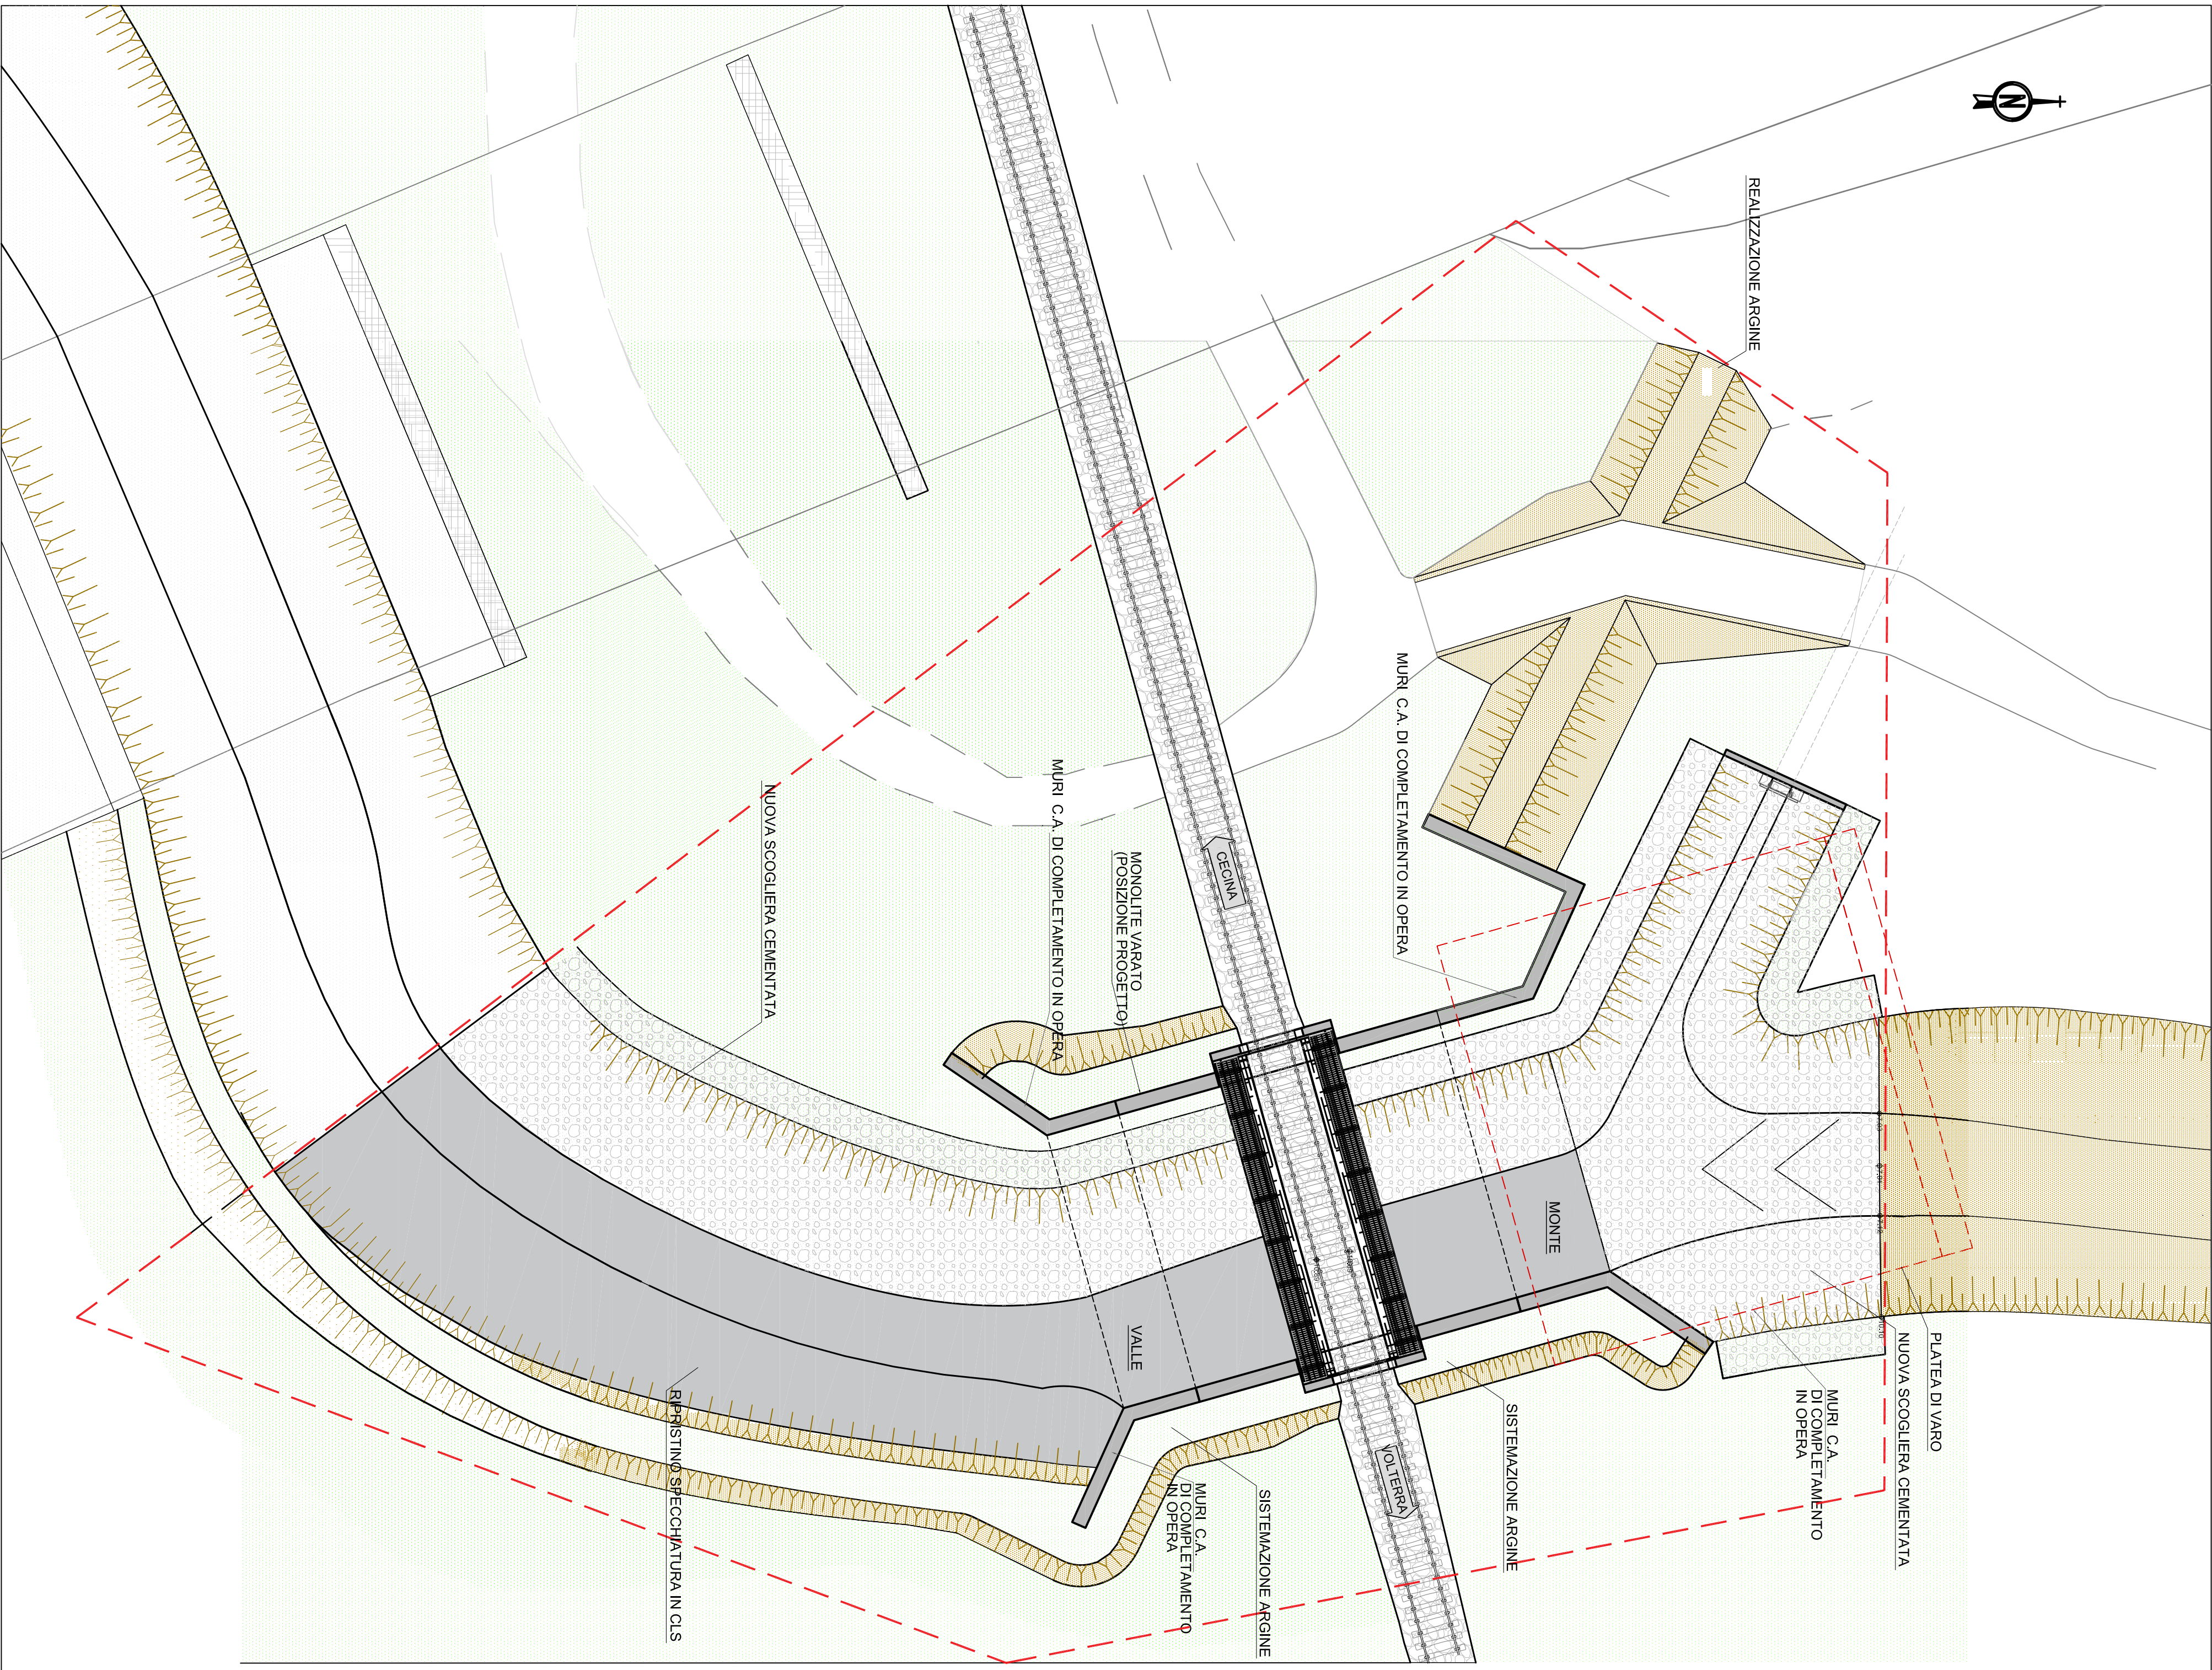

DELIMITAZIONE AREA DI INTERVENTO

COMMITTENTE:



SOGGETTO TECNICO: RFI - DIREZIONE TERRITORIALE PRODUZIONE FIRENZE
S.O. INGEGNERIA

PROGETTAZIONE: RFI - DIREZIONE TERRITORIALE PRODUZIONE FIRENZE
S.O. INGEGNERIA - U.O. CIVILE

PROGETTO ESECUTIVO

Sostituzione delle travate metalliche
Ponte T. Acquarta al km 284+732
Linea Cecina - Volterra

INQUADRAMENTO DEI LIMITI DI INTERVENTO

SCALA
Foglio 1 di 1

PROGETTO/ANNO SOTTOPR. LIVELLO NOME DOC. PROGR.OP. FASE FUNZ. NUMERAZ.
182717 001 PE TSPN 00 00 E003

Revis.	Descrizione	Progettato	Data	Verificato	Data	Approvato	Data	Autorizzato	Data
A	Prima emissione	P. Scatini		L. Costantini		M. Maggi		M. Maggi	
		LEGE.CO S.p.A.		LEGE.CO S.p.A.		LEGE.CO S.p.A.		LEGE.CO S.p.A.	
B	Revisione dopo proposta di modifica da Imp. appaltatrice	G. Tommaseo		V.E. Di Maria		F. Cusi		G. Tici	
		RFI S.p.A.		RFI S.p.A.		RFI S.p.A.		RFI S.p.A.	

POSIZIONE LINEA SEDE TECN. NOME DOC. NUMERAZ.
ARCHIVIO L463 TR4542 TSPN E003

Verificato e trasmesso	Data	Convalidato	Data	Archiviato	Data