



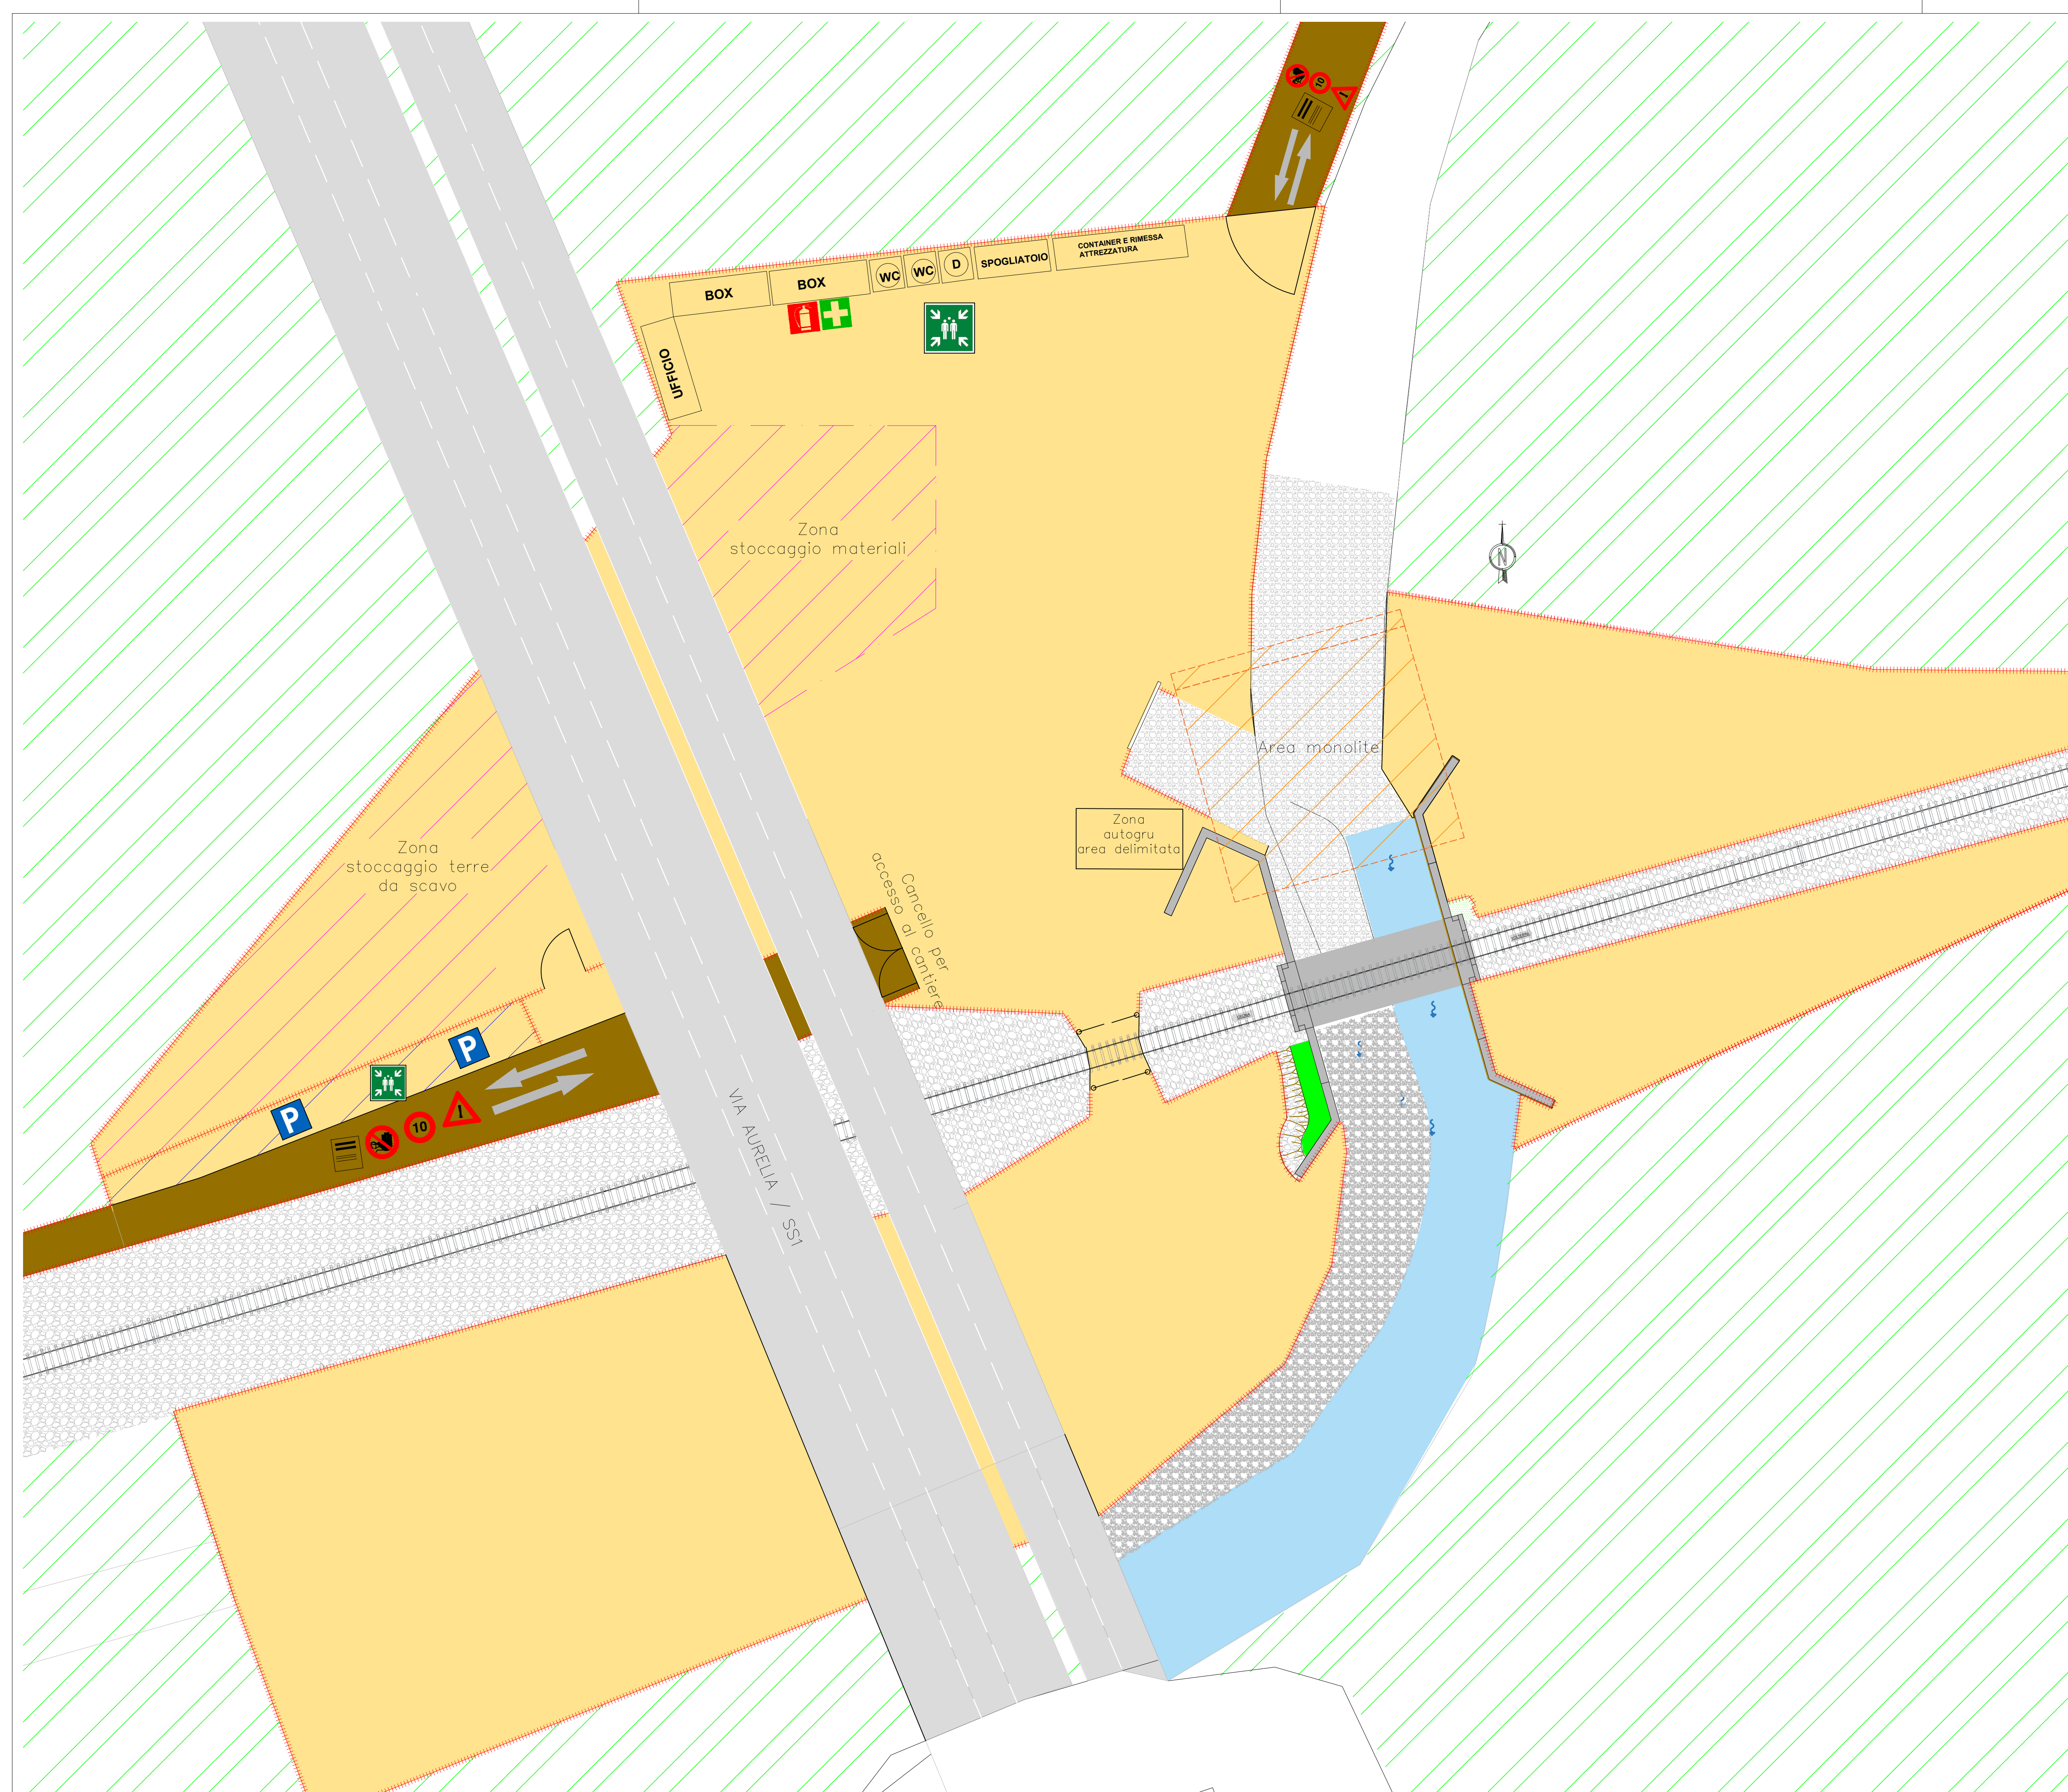

LEGENDA CARTELLONISTICA D.Lgs 81/08 e s.m.i.

|    |  |   |    |  |   |
|----|--|---|----|--|---|
| 1  |  | PERICOLO GENERICO<br>POSIZIONAMENTO: pericoli che non sono riconducibili alla cartellonistica specifica. Apporre pannello integrativo con scritta chiarificatrice | 13 |  | CARTELLLO LIMITE DI VELOCITA'<br>POSIZIONAMENTO: in ingresso al cantiere e ripetuto al suo interno lungo i percorsi carabili                                      |
| 2  |  | TENSIONE ELETTRICA PERICOLOSA<br>POSIZIONAMENTO: quadri elettrici, conduttori accessibili in tensione                                                             | 14 |  | DIVIETO PASSARE E SOSTARE NEL RAGGIO DI AZIONE DELL'ESCAVATORE<br>POSIZIONAMENTO: zone di operatività dei mezzi d'opera.                                          |
| 3  |  | PERICOLO DI MORTE<br>POSIZIONAMENTO:   | 15 |  | DIVIETO PASSARE E SOSTARE NEL RAGGIO DI AZIONE DELL'AUTOGRU<br>POSIZIONAMENTO: zone di operatività dei mezzi d'opera.                                             |
| 4  |  | MATERIALE INFIAMMABILE O ALTA TEMPERATURA<br>POSIZIONAMENTO: zone di stoccaggio materiali infiammabili                                                            | 16 |  | DIVIETO DI SOSTARE O PASSARE SOTTO I CARCHI SOSPESI<br>POSIZIONAMENTO: ove si movimentino materiali                                                               |
| 5  |  | ESTINTORE<br>POSIZIONAMENTO: in vari punti dei cantieri (raggiungibili velocemente)                                                                               | 17 |  | CARTELLLO DI GRANDE FORMATO DATI CANTIERE<br>POSIZIONAMENTO: all'accesso del cantiere                                                                             |
| 6  |  | PRONTO SOCCORSO<br>POSIZIONAMENTO: locali con ubicazione del pronto soccorso o della cassetta                                                                     | 18 |  | CARTELLLO DI GRANDE FORMATO NORME SICUREZZA<br>POSIZIONAMENTO: all'accesso del cantiere                                                                           |
| 7  |  | PERCORSO/USCITA DI EMERGENZA<br>POSIZIONAMENTO: sopra le uscite di emergenza                                                                                      | 19 |  | CARTELLLO LIMITE DI VELOCITA'<br>POSIZIONAMENTO: in prossimità di opere in realizzazione poste in adiacenza alla strada                                           |
| 8  |  | CARTELLLO STOP<br>POSIZIONAMENTO: in uscita dal cantiere e da ogni cancello carabile.                                                                             | 20 |  | PERICOLO RESTRINGIMENTO DI CORSIA<br>POSIZIONAMENTO: in prossimità di variazioni di larghezza della corsia (restringimento)                                       |
| 9  |  | DIVIETO DI ACCESSO AI NON ADDETTI AI LAVORI<br>POSIZIONAMENTO: zone di accesso ai cantieri                                                                        | 21 |  | SEMAFORO<br>POSIZIONAMENTO: in prossimità di incroci e/o intersezioni stradali e regolazioni della viabilità in caso di senso unico alternato                     |
| 10 |  | DIVIETO DI TRANSITO<br>POSIZIONAMENTO: zone in cui non è consentito il passaggio                                                                                  | 22 |  | PERICOLO GENERICO<br>POSIZIONAMENTO: pericoli che non sono riconducibili alla cartellonistica specifica. Apporre pannello integrativo con scritta chiarificatrice |
| 11 |  | VETATO FUMARE O USARE FIAMME LIBERE<br>POSIZIONAMENTO: zone in cui vi sia pericolo di provocare incendi (stoccaggi di materiale, bombe, ecc.)                     | 23 |  | PERICOLO RESTRINGIMENTO DI CORSIA<br>POSIZIONAMENTO: in prossimità di variazioni di larghezza della corsia (restringimento su ambedue i lati)                     |
| 12 |  | DIVIETO DI SPEGNERE CON ACQUA<br>POSIZIONAMENTO: su quadri elettrici, parti in tensione.                                                                          | 24 |  | LAVORI IN CORSO<br>POSIZIONAMENTO: in prossimità di cantieri di lavoro o depositi temporanei di materiali o macchinari                                            |

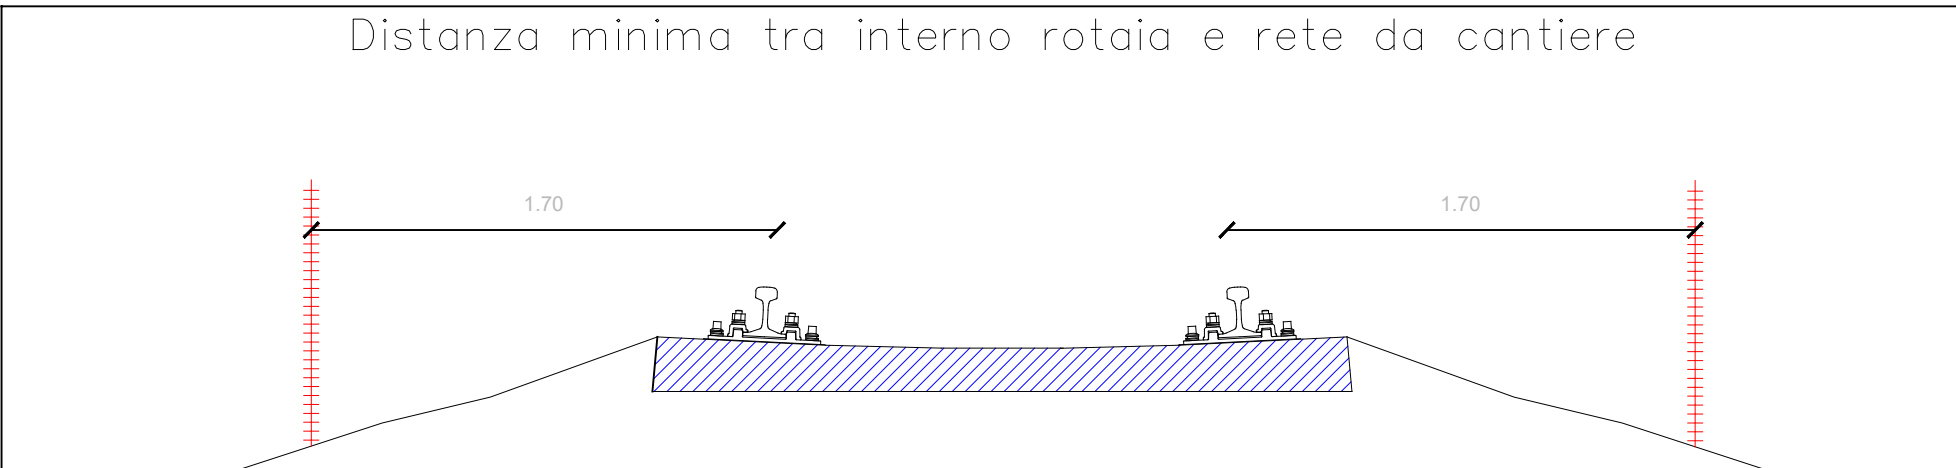

LEGENDA

|                                  |                                    |
|----------------------------------|------------------------------------|
| CONTAINER E RIMESSA ATTREZZATURA | CONTAINER PER ATTREZZATURA         |
| SPOGLIATOIO                      | SPOGLIATOIO                        |
| BOX                              | BOX DA CANTIERE                    |
| UFFICIO                          | UFFICIO DA CANTIERE                |
| D                                | DOCCIA                             |
| WC                               | WC CHIMICO                         |
|                                  | RECINZIONE DA CANTIERE             |
|                                  | DELIMITAZIONE STOCCAGGIO MATERIALI |
|                                  | PARCHEGGIO                         |
|                                  | PUNTO DI INCONTRO                  |
|                                  | VEGETAZIONE                        |
|                                  | ALVEO TORRENTE                     |
|                                  | AREA DI CANTIERE                   |
|                                  | STRADA DI CANTIERE                 |
|                                  | RILEVATI                           |

COMMITTENTE:

SOGGETTO TECNICO:

RFI - DIREZIONE TERRITORIALE PRODUZIONE FIRENZE  
S.O. INGEGNERIA

PROGETTAZIONE:

RFI - DIREZIONE TERRITORIALE PRODUZIONE FIRENZE  
S.O. INGEGNERIA - U.O. CIVILE

PROGETTO ESECUTIVO

Sostituzione delle travate metalliche  
Ponte T. Acqueria al km 284+732  
Linea Cecina - Volterra

INCANTIERAMENTO

SCALA  
Foglio di

PROGETTO/ANNO

182717

SOTTOPR.

001

LIVELLO

PE

NOME DOC.

TSPN

PROGR.OP.

00

FASE FUNZ.

00

NUMERAZ.

E018

| Revis. | Descrizione                                              | Progettato      | Data | Verificato      | Data | Approvato       | Data | Autorizzato     | Data |
|--------|----------------------------------------------------------|-----------------|------|-----------------|------|-----------------|------|-----------------|------|
| A      | Prima emissione                                          | P. Serati       |      | L. Castellani   |      | M. Lepi         |      | M. Lepi         |      |
|        |                                                          | LE.GE.CO S.p.A. |      | LE.GE.CO S.p.A. |      | LE.GE.CO S.p.A. |      | LE.GE.CO S.p.A. |      |
| B      | Revisione dopo proposta di modifica da imp. appaltatrice | G. Tomassini    |      | V.E. Di Biase   |      | F. Caffi        |      | G. Tici         |      |
|        |                                                          | R.F.I. S.p.A.   |      | R.F.I. S.p.A.   |      | R.F.I. S.p.A.   |      | R.F.I. S.p.A.   |      |
|        |                                                          |                 |      |                 |      |                 |      |                 |      |
|        |                                                          |                 |      |                 |      |                 |      |                 |      |

POSIZIONE ARCHIVIO

LINEA  
L463

SEDE TECN.  
TR4542

NOME DOC.  
TSPN

NUMERAZ.  
E018

|                        |      |             |      |            |      |
|------------------------|------|-------------|------|------------|------|
| Verificato e trasmesso | Data | Convalidato | Data | Archiviato | Data |
|                        |      |             |      |            |      |